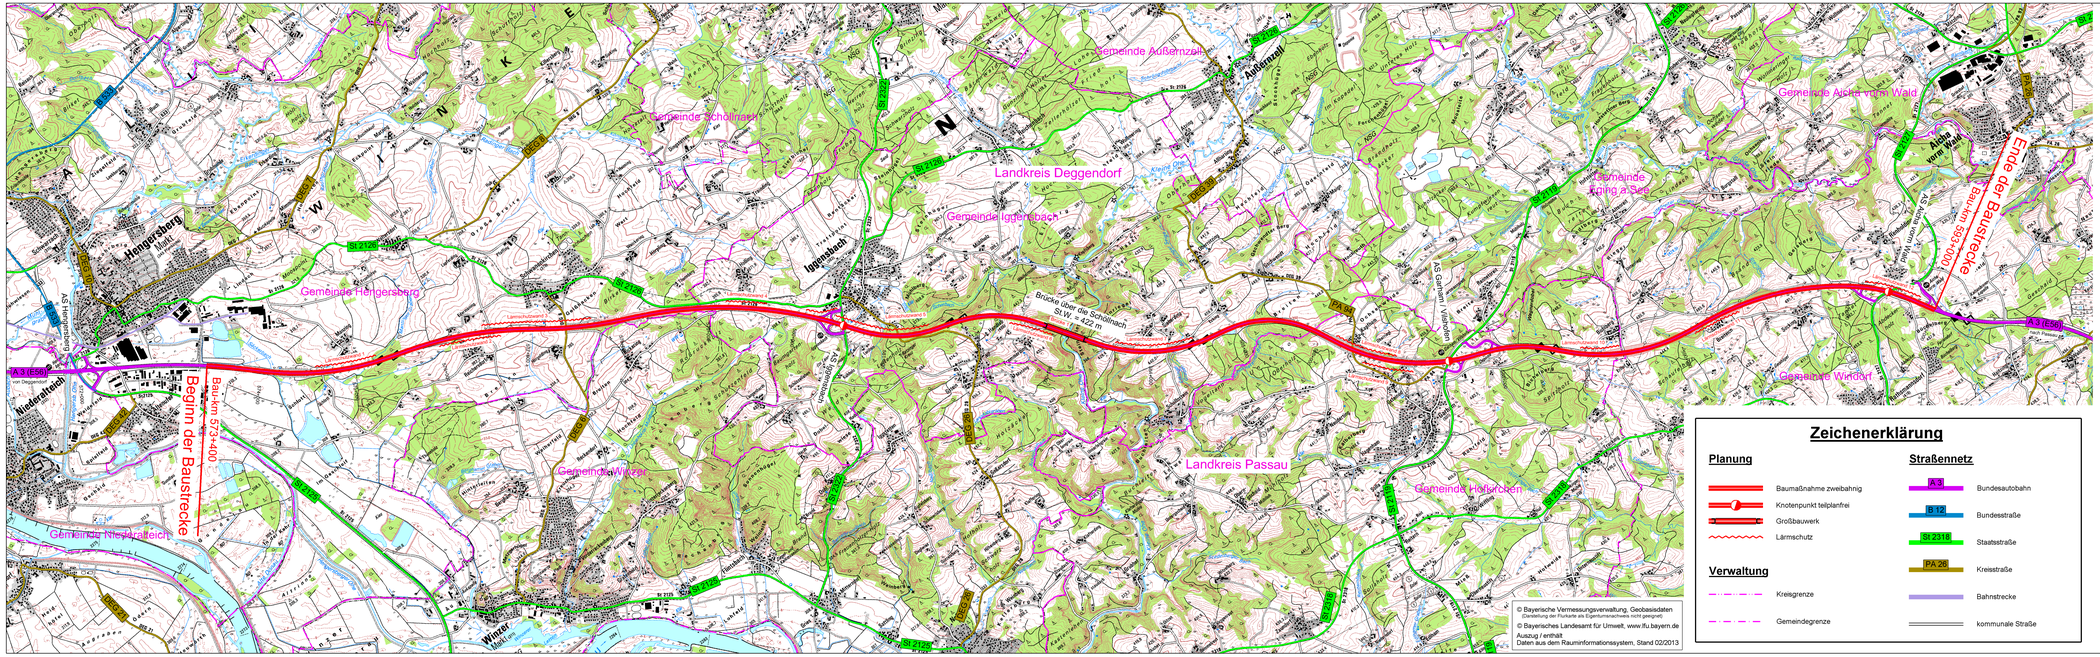

Zeichenerklärung

Planung

- Baumaßnahme zweibahnig
- Knotenpunkt teilplanfrei
- Großbauwerk
- Lärmschutz

Straßennetz

- A 3 — Bundesautobahn
- B 12 — Bundesstraße
- St 2318 — Staatsstraße
- PA 26 — Kreisstraße
- Bahnstrecke
- kommunale Straße

Verwaltung

- Kreisgrenze
- Gemeindegrenze

© Bayerische Vermessungsverwaltung, Geobasisdaten (Darstellung der Flurkarte als Eigentumsnachweis nicht geeignet)
© Bayerisches Landesamt für Umwelt, www.lfu.bayern.de
Auszug / enthält
Daten aus dem Rauminformationssystem, Stand 02/2013

Autobahndirektion Südbayern
Seidlstr. 7- 11
80335 München
Tel.: 089/54552-0, Fax:089/54552-200, E-Mail: poststelle@abdsb.bayern.de

bearbeitet:	Gz. 4214	Jun 16	Bordus
gezeichnet:	Gz. 4214	Jun 16	Bordus
geprüft:	Gz. 42	Jun 16	Hanke
PSP Nr.:			
PSP Bez.:			
Datename:	A003-G061-BY_2016-06-30_Lageplan.pdf		

Nr.	Art der Änderung	Datum	Zeichen

Projektanmeldung BVWP 2015

Straßenbauverwaltung
Freistaat Bayern
Straße / Abschn.-Nr. / Station: A 3_1300_1,428 - A 3_1360_0,546
Teilprojekt-Nr.: A003-G061-BY

Unterlage / Blatt-Nr.: 3 / 1
Übersichtslageplan
Bau-km 573+400 - 593+000
Maßstab: 1 : 25 000

A 3 AS Hengersberg (B 533) - AS Aicha vorm Wald
AS Hengersberg - AS Aicha vorm Wald
Bau-km 573+400 bis 593+000

aufgestellt:
Autobahndirektion Südbayern
Peiker, Ltd. Baudirektor
München, den 30.06.2016