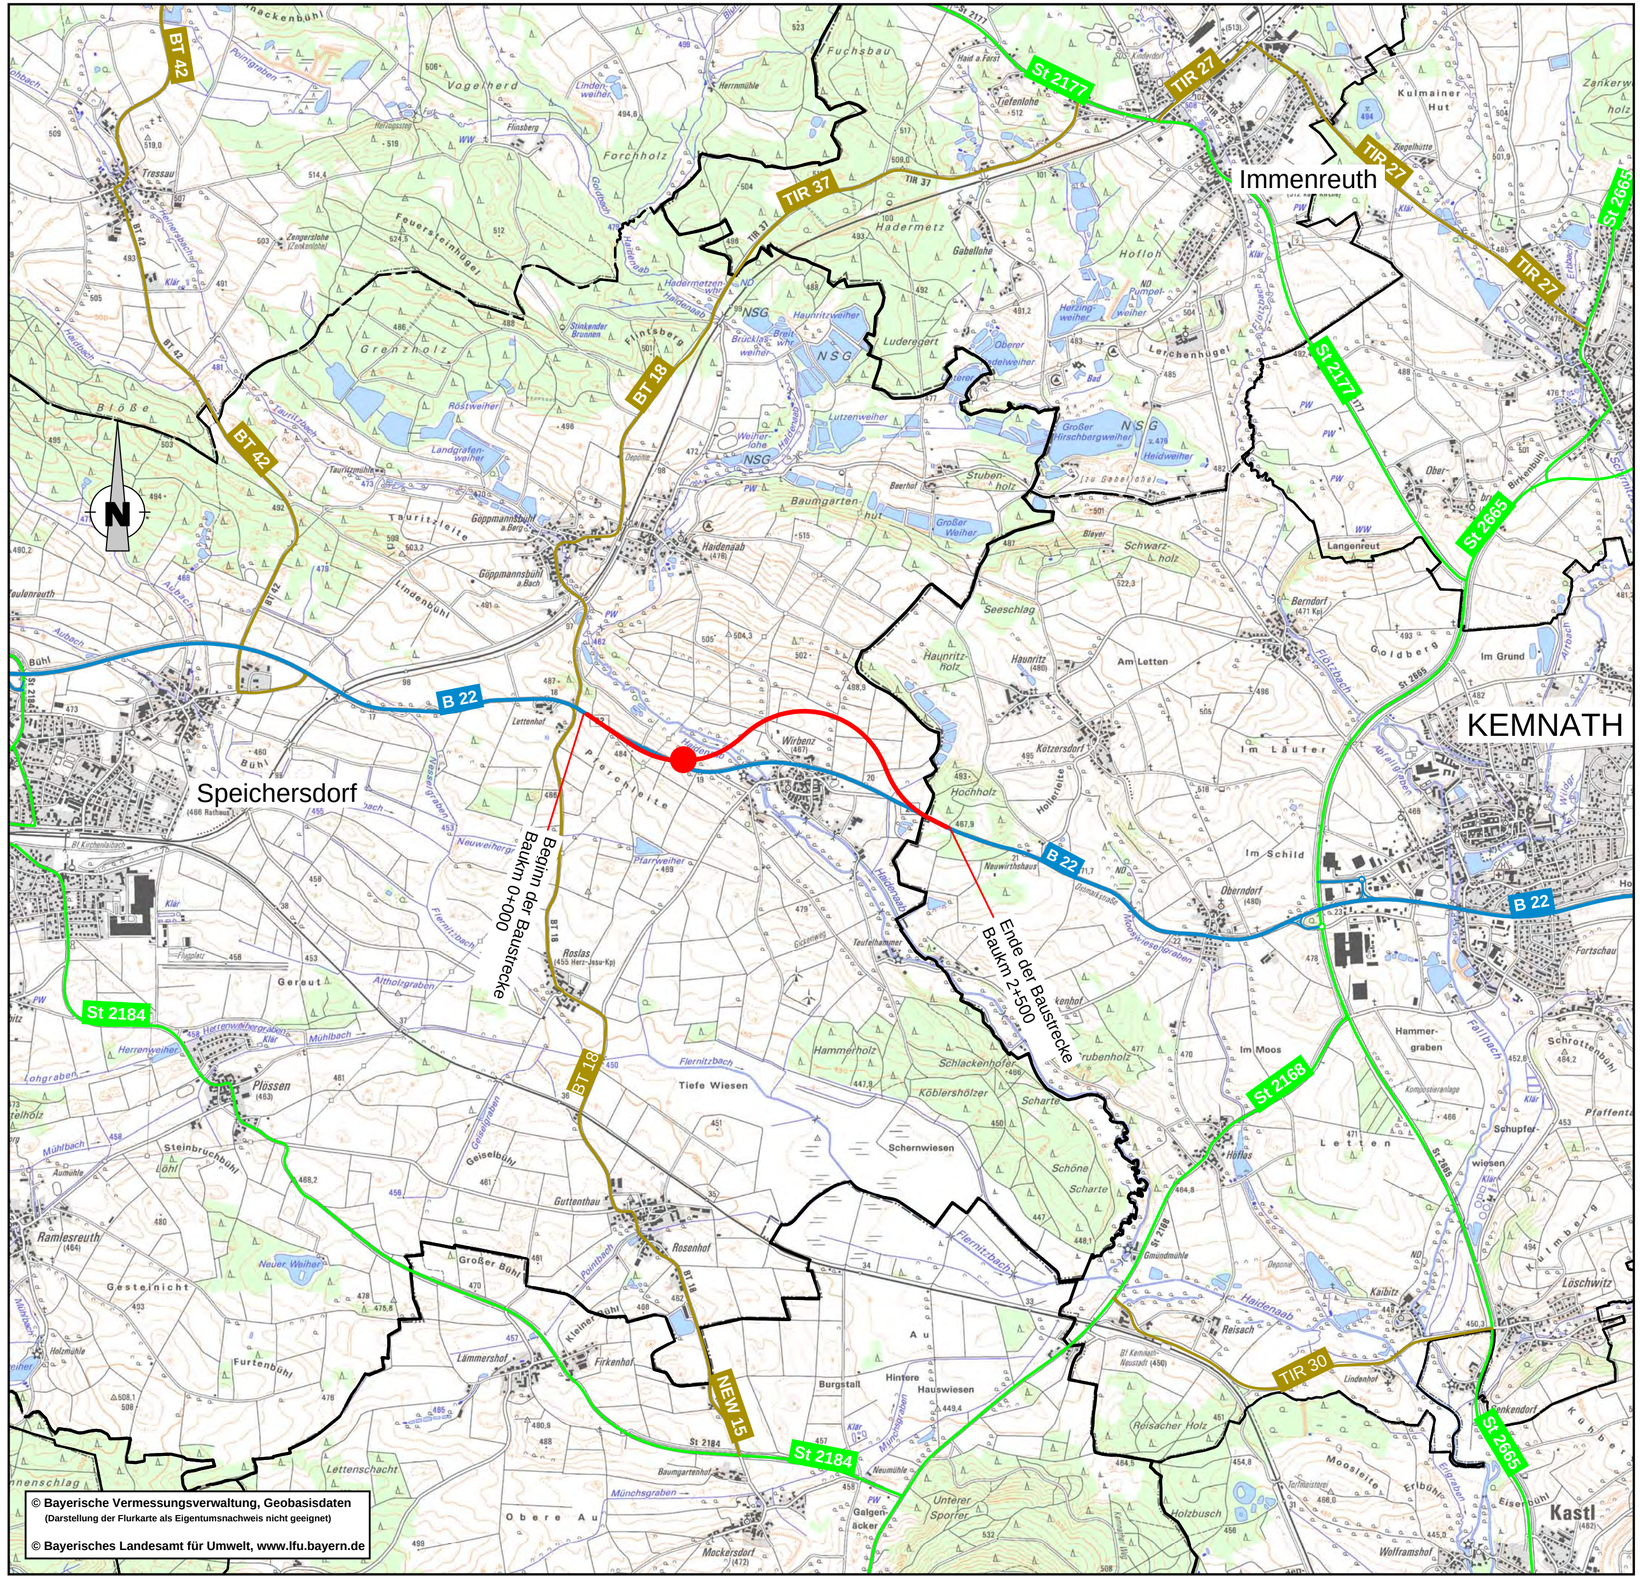

© Bayerische Vermessungsverwaltung, Geobasisdaten
(Darstellung der Flurkarte als Eigentumsnachweis nicht geeignet)

© Bayerisches Landesamt für Umwelt, www.lfu.bayern.de

Zeichenerklärung

Planung

- Baumaßnahme zweibahnig
- Baumaßnahme einbahnig
- Knotenpunkt planfrei
- Knotenpunkt teilplanfrei
- Knotenpunkt teilplangleich
- Knotenpunkt plangleich / Knotenpunkt plangleich (Kreisverkehr)
- Großbauwerk
- Tunnel
- Variante
- Lärmschutz

Straßennetz

vorhanden	geplant	
A 27		Bundesautobahn
B 99		Bundesstraße
L 2151		Landstraße
K 33		Kreisstraße
		kommunale Straße
		Rückbau

Verwaltung

- Bundesgrenze
- Landesgrenze
- Regierungsbezirksgrenze
- Kreisgrenze
- Gemeindegrenze

Staatliches Bauamt Bayreuth

Wilhelminenstraße 2

95444 Bayreuth

Tel.: 0921/606-05, Fax: 0921/606-3810, E-Mail: poststelle@stbabt.bayern.de

bearbeitet:	Sep 2013	Arneth
gezeichnet:	Sep 2013	Roß
geprüft:	Sep 2013	Hübner
PSP Nr.:		
Projekt:		
Datei	OU Wirbenz_neu.wor	

PROJEKTANMELDUNG BVWP 2015

Straßenbauverwaltung Freistaat Bayern

Staatliches Bauamt Bayreuth

Straße / Abschn.-Nr. / Station: B 22_1580_0,078 bis B22_1600_0,120

Projekt Nr.: B022-G040-BY

Unterlage / Blatt-Nr.: 3 / 1

Übersichtslageplan

Maßstab: 1 : 25.000

B 22 "Bayreuth - Weiden i.d. Opf."

OU Wirbenz

Baukm 0+000 bis Baukm 2+500

aufgestellt:
Staatliches Bauamt Bayreuth

Schnabel, Ltd. Baudirektor

Bayreuth, den 06.09.2013