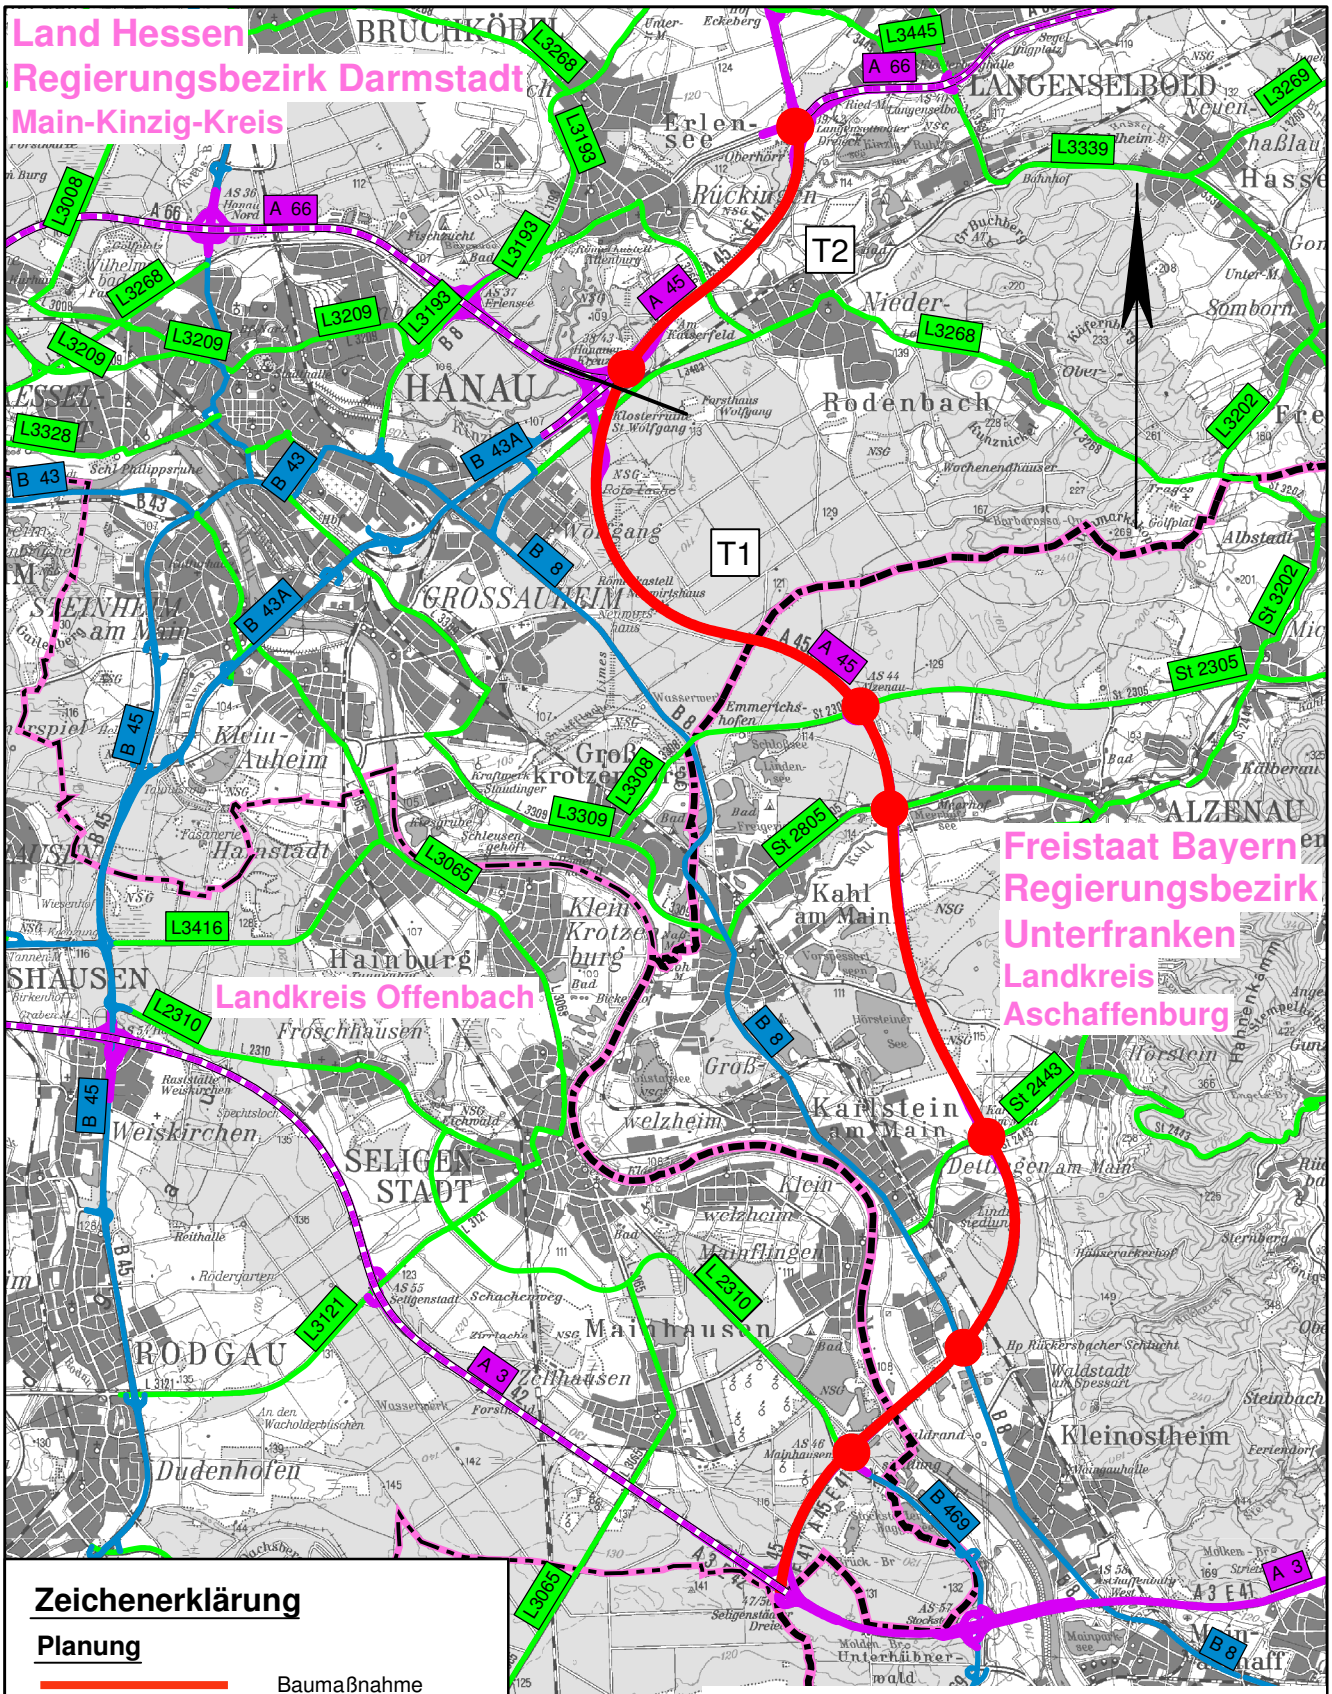

Zeichenerklärung

Planung

Baumaßnahme

Knotenpunkt

Straßennetz

vorhanden — geplant

A 27 — Bundesautobahn

B 99 — Bundesstraße

L 2151 — Landesstraße

Verwaltung

Landesgrenze

Kreisgrenze

BEDARFSPLAN 2015

Land Hessen
Hessen Mobil
Straßen- und Verkehrsmanagement

Anlage: 1

Übersichtskarte

Maßstab: 1 : 100 000

Datum: Juni 2014

Gesamtprojekt BAB A 45
AD Langenselbolder Dreieck - Seligenstädter Dreieck