


Land Hessen
 Regierungsbezirk Darmstadt
 Hochtaunuskreis

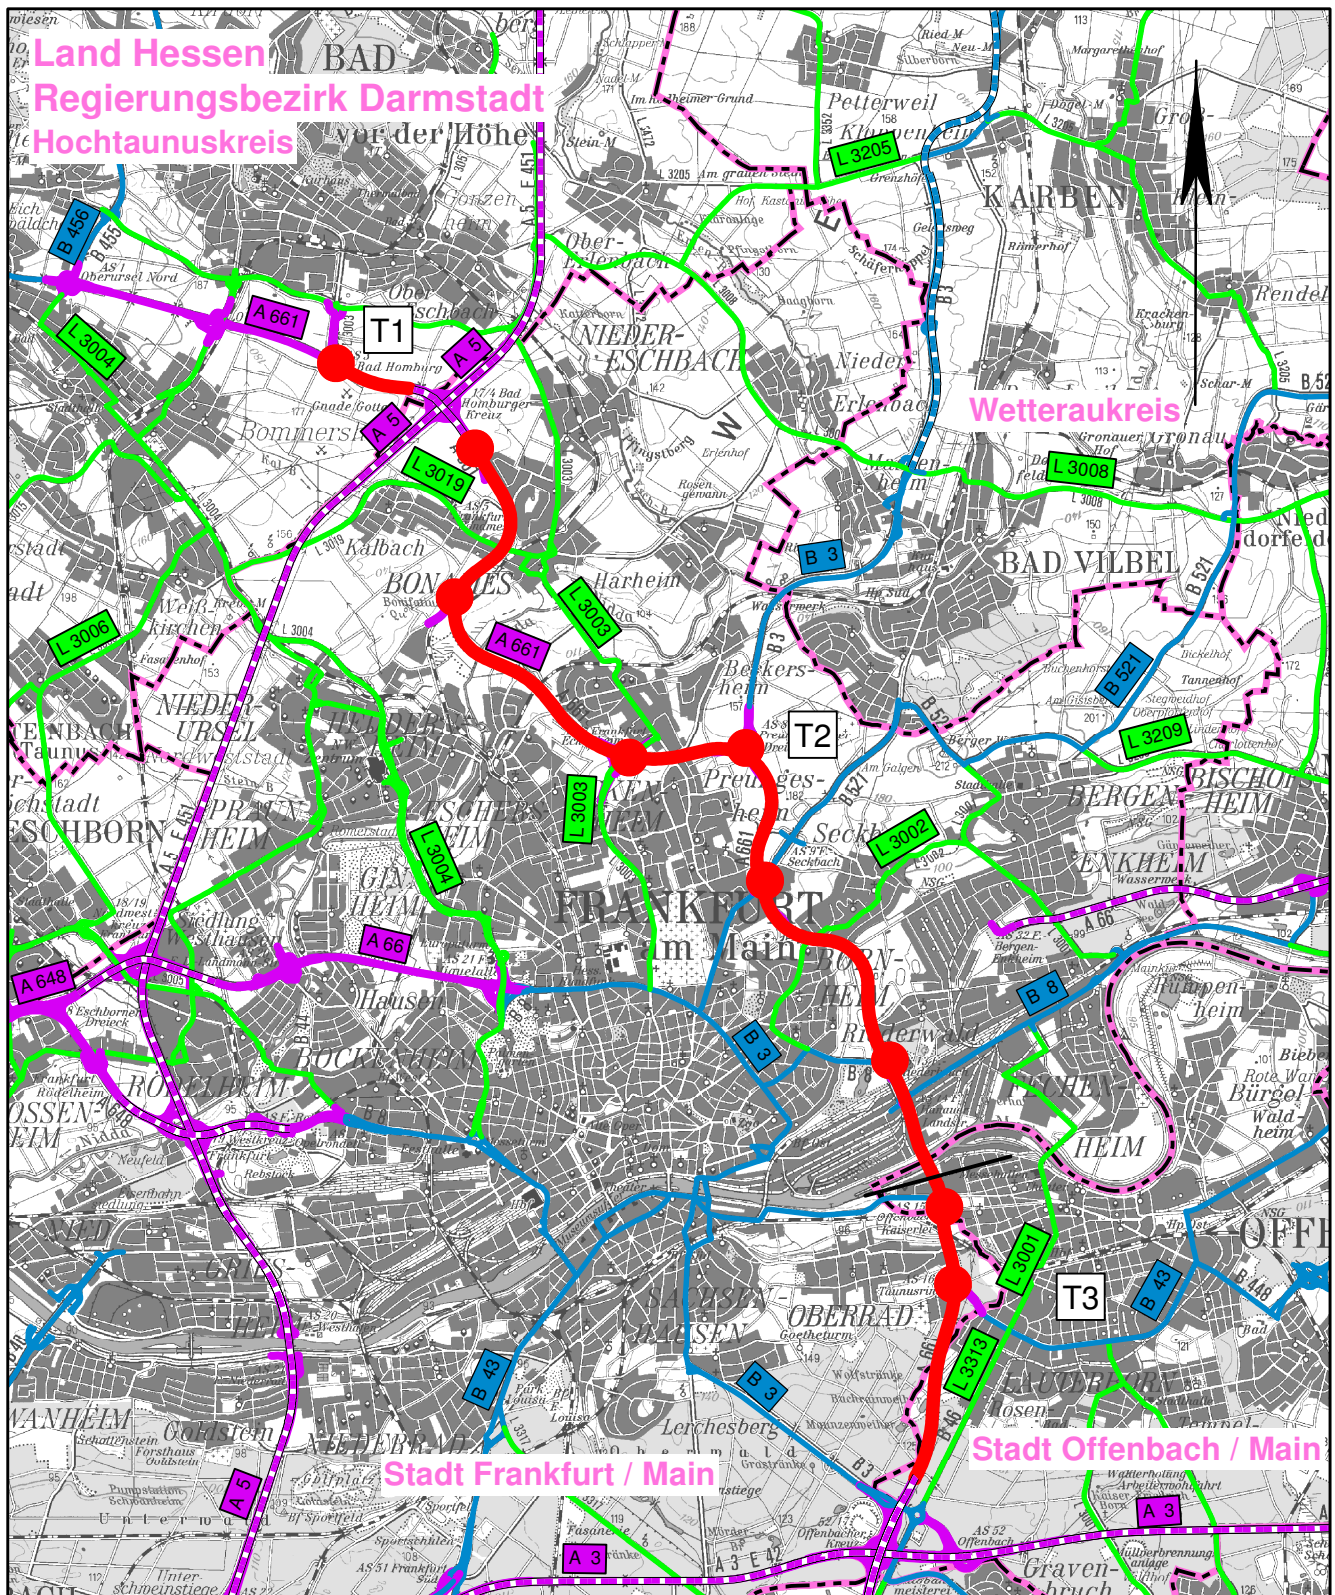

Zeichenerklärung

Planung

- Baumaßnahme
- Knotenpunkt

Straßennetz

- | | | |
|--|--|----------------|
| vorhanden | geplant | |
| A 27 | A 27 | Bundesautobahn |
| B 99 | | Bundesstraße |
| L 2151 | | Landesstraße |

Verwaltung

- Kreisgrenze

BEDARFSPLAN 2015

Land Hessen
 Hessen Mobil
 Straßen- und Verkehrsmanagement

Anlage: 1
 Übersichtskarte

Datum: Nov. 2013

Maßstab: 1 : 100 000

Gesamtprojekt BAB A 661
 AS Bad Homburg - AK Offenbacher Kreuz