


BW 24073 Überführung Wirtschaftsweg ASB-Nr. 3024-501 Bau-km: 79+469 Bau-km: 79+469 Lichte Weite: ≥ 57,80 m Lichte Höhe: ≥ 4,75 m Breite zw. d. Geländern: = 10,00 m Kreuzungswinkel: = 66,00 °	BW 24074 Unterführung Forellengraben ASB-Nr. 3024-500 Bau-km: 79+748 Bau-km: 79+748 Lichte Weite: ≥ 3,50 m Lichte Höhe: ≥ 2,92 m Breite zw. d. Geländern: = 36,50 m Kreuzungswinkel: = 100,00 °	BW 24075 Unterführung Gemeindefeldstraße ASB-Nr. 3124-523 Bau-km: 80+580 Bau-km: 80+580 Lichte Weite: ≥ 8,00 m Lichte Höhe: ≥ 3,25 m Breite zw. d. Geländern: = 36,50 m Kreuzungswinkel: = 100,00 °	BW 24076 Überführung B 440, AS Dorfmärk ASB-Nr. 3124-520 Bau-km: 81+339 Bau-km: 81+339 Lichte Weite: ≥ 30,50+30,50 ≥ 61,00 m Lichte Höhe: ≥ 4,70 m Breite zw. d. Geländern: = 13,25 m Kreuzungswinkel: = 92,67 °	BW 24076a Durchlass DN 600 ASB-Nr. - Bau-km: 81+474 Bau-km: 81+474 Lichte Weite: ≥ 0,60 m Lichte Höhe: ≥ 0,60 m Breite zw. d. Geländern: = - m Kreuzungswinkel: = 100,00 °	BW 24077 Durchlass DN 2000 / 1500 ASB-Nr. 3124-519 Bau-km: 81+705 Bau-km: 81+705 Lichte Weite: ≥ 2,00 m Lichte Höhe: ≥ 1,50 m Breite zw. d. Geländern: = 36,50 m Kreuzungswinkel: = 100,00 °	BW 24078 Unterführung Steinbach ASB-Nr. 3124-518 Bau-km: 82+040 Bau-km neu: 82+038 Bau-km: 82+040 Bau-km neu: 82+038 Lichte Weite: ≥ 3,00 m Lichte Höhe: ≥ 3,40 m Breite zw. d. Geländern: = 37,75 m Kreuzungswinkel: = 100,00 °
--	---	---	--	--	--	--

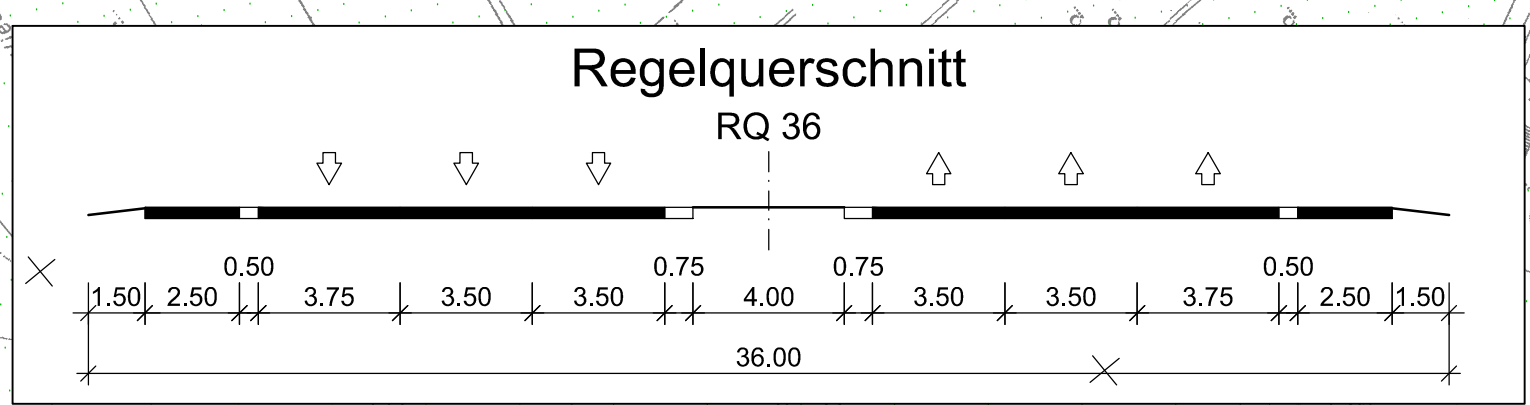

Zeichenerklärung:

	Gemeindegrenze		Bundesautobahn
	Gemarkungsgrenze		Landesstraße
	Einschnittböschung		Kreisstraße
	Fahrbahn		Eisenbahnstrecke
	Mittelstreifen		Lärmschutzwand
	Damböschung		Irritationschutzwand
	Gefällebrechpunkt mit Angabe von Gefälle (Steigung) in Prozent, Länge der Gefälle- (Steigungs-) Strecke, Ausrundungshalbeser, Station und Höhe des Punktes		Abbruch / Rückbau
	Gewässer mit Fließrichtung		Wasserschutzgebiet, z. B. Zone IIb
	Brückenwiderlager		Verregnungsgebiet WEB
	FFH-Gebiet		reines und allgemeines Wohngebiet, Kleinsiedlungsgebiet
	reines und allgemeines Wohngebiet, Kleinsiedlungsgebiet		Kerngebiet, Mischgebiet, Dorfgebiet
	Kerngebiet, Mischgebiet, Dorfgebiet		Gewerbegebiet
	Gewerbegebiet		Außenbereich, wie Mischgebiet beurteilt
	Außenbereich, wie Mischgebiet beurteilt		Sonderflächen
	Sonderflächen		

Nr.	Art der Änderung	Datum	Name

ARBEITSGEMEINSCHAFT A 7, ABSCHNITT 2		Datum	Name
	OBERMEYER PLANEN + BERATEN GmbH	06/12	Kuse
	Gauff Ingenieure	06/12	Wer
o/O OBERMEYER Planen + Beraten GmbH • Losenwitzstraße 37a • 30175 Hannover			
Proj.Nr.	1 8 1 1 8	Plan.Nr.	P S 3 L 0 3 0 1
Blatt		Index	

Blatt 1

Plankennzeichen: 7 1 5 1 0 0 0 0 1 0 1 0 1 0 1 0

Straßenbauverwaltung des Landes Niedersachsen		Unterlage Nr.:	3
Bundesautobahn: A 7		Blatt Nr.:	1
Streckenabschnitt: Hamburg - Hannover		Datum	
Teilstrecke: ca. 18,000 km bis 87,500 km		Zeichen	

6-streifiger Ausbau der A 7		Übersichtslageplan	
Hamburg - Hannover		Bau-km 78+000 bis Bau-km 82+689	
- Abschnitt 2 -		Maßstab: 1:5.000	
Dorfmark - Fallingsbostel			

Aufgestellt: Veran, den 20 Niedersächsisches Landesbüro für Straßenbau und Verkehr - Geschäftsbereich Verdan -	Überprüft: Hannover, den 20 Niedersächsisches Landesbüro für Straßenbau und Verkehr
Gesehen: Bundesministerium für Verkehr, Bau und Stadtentwicklung Abteilung Straßenbau Im Auftrag Born, den 20 zu StB 21	Gesehen: Hannover, den 20 Niedersächsisches Ministerium für Wirtschaft, Arbeit und Verkehr Im Auftrag