


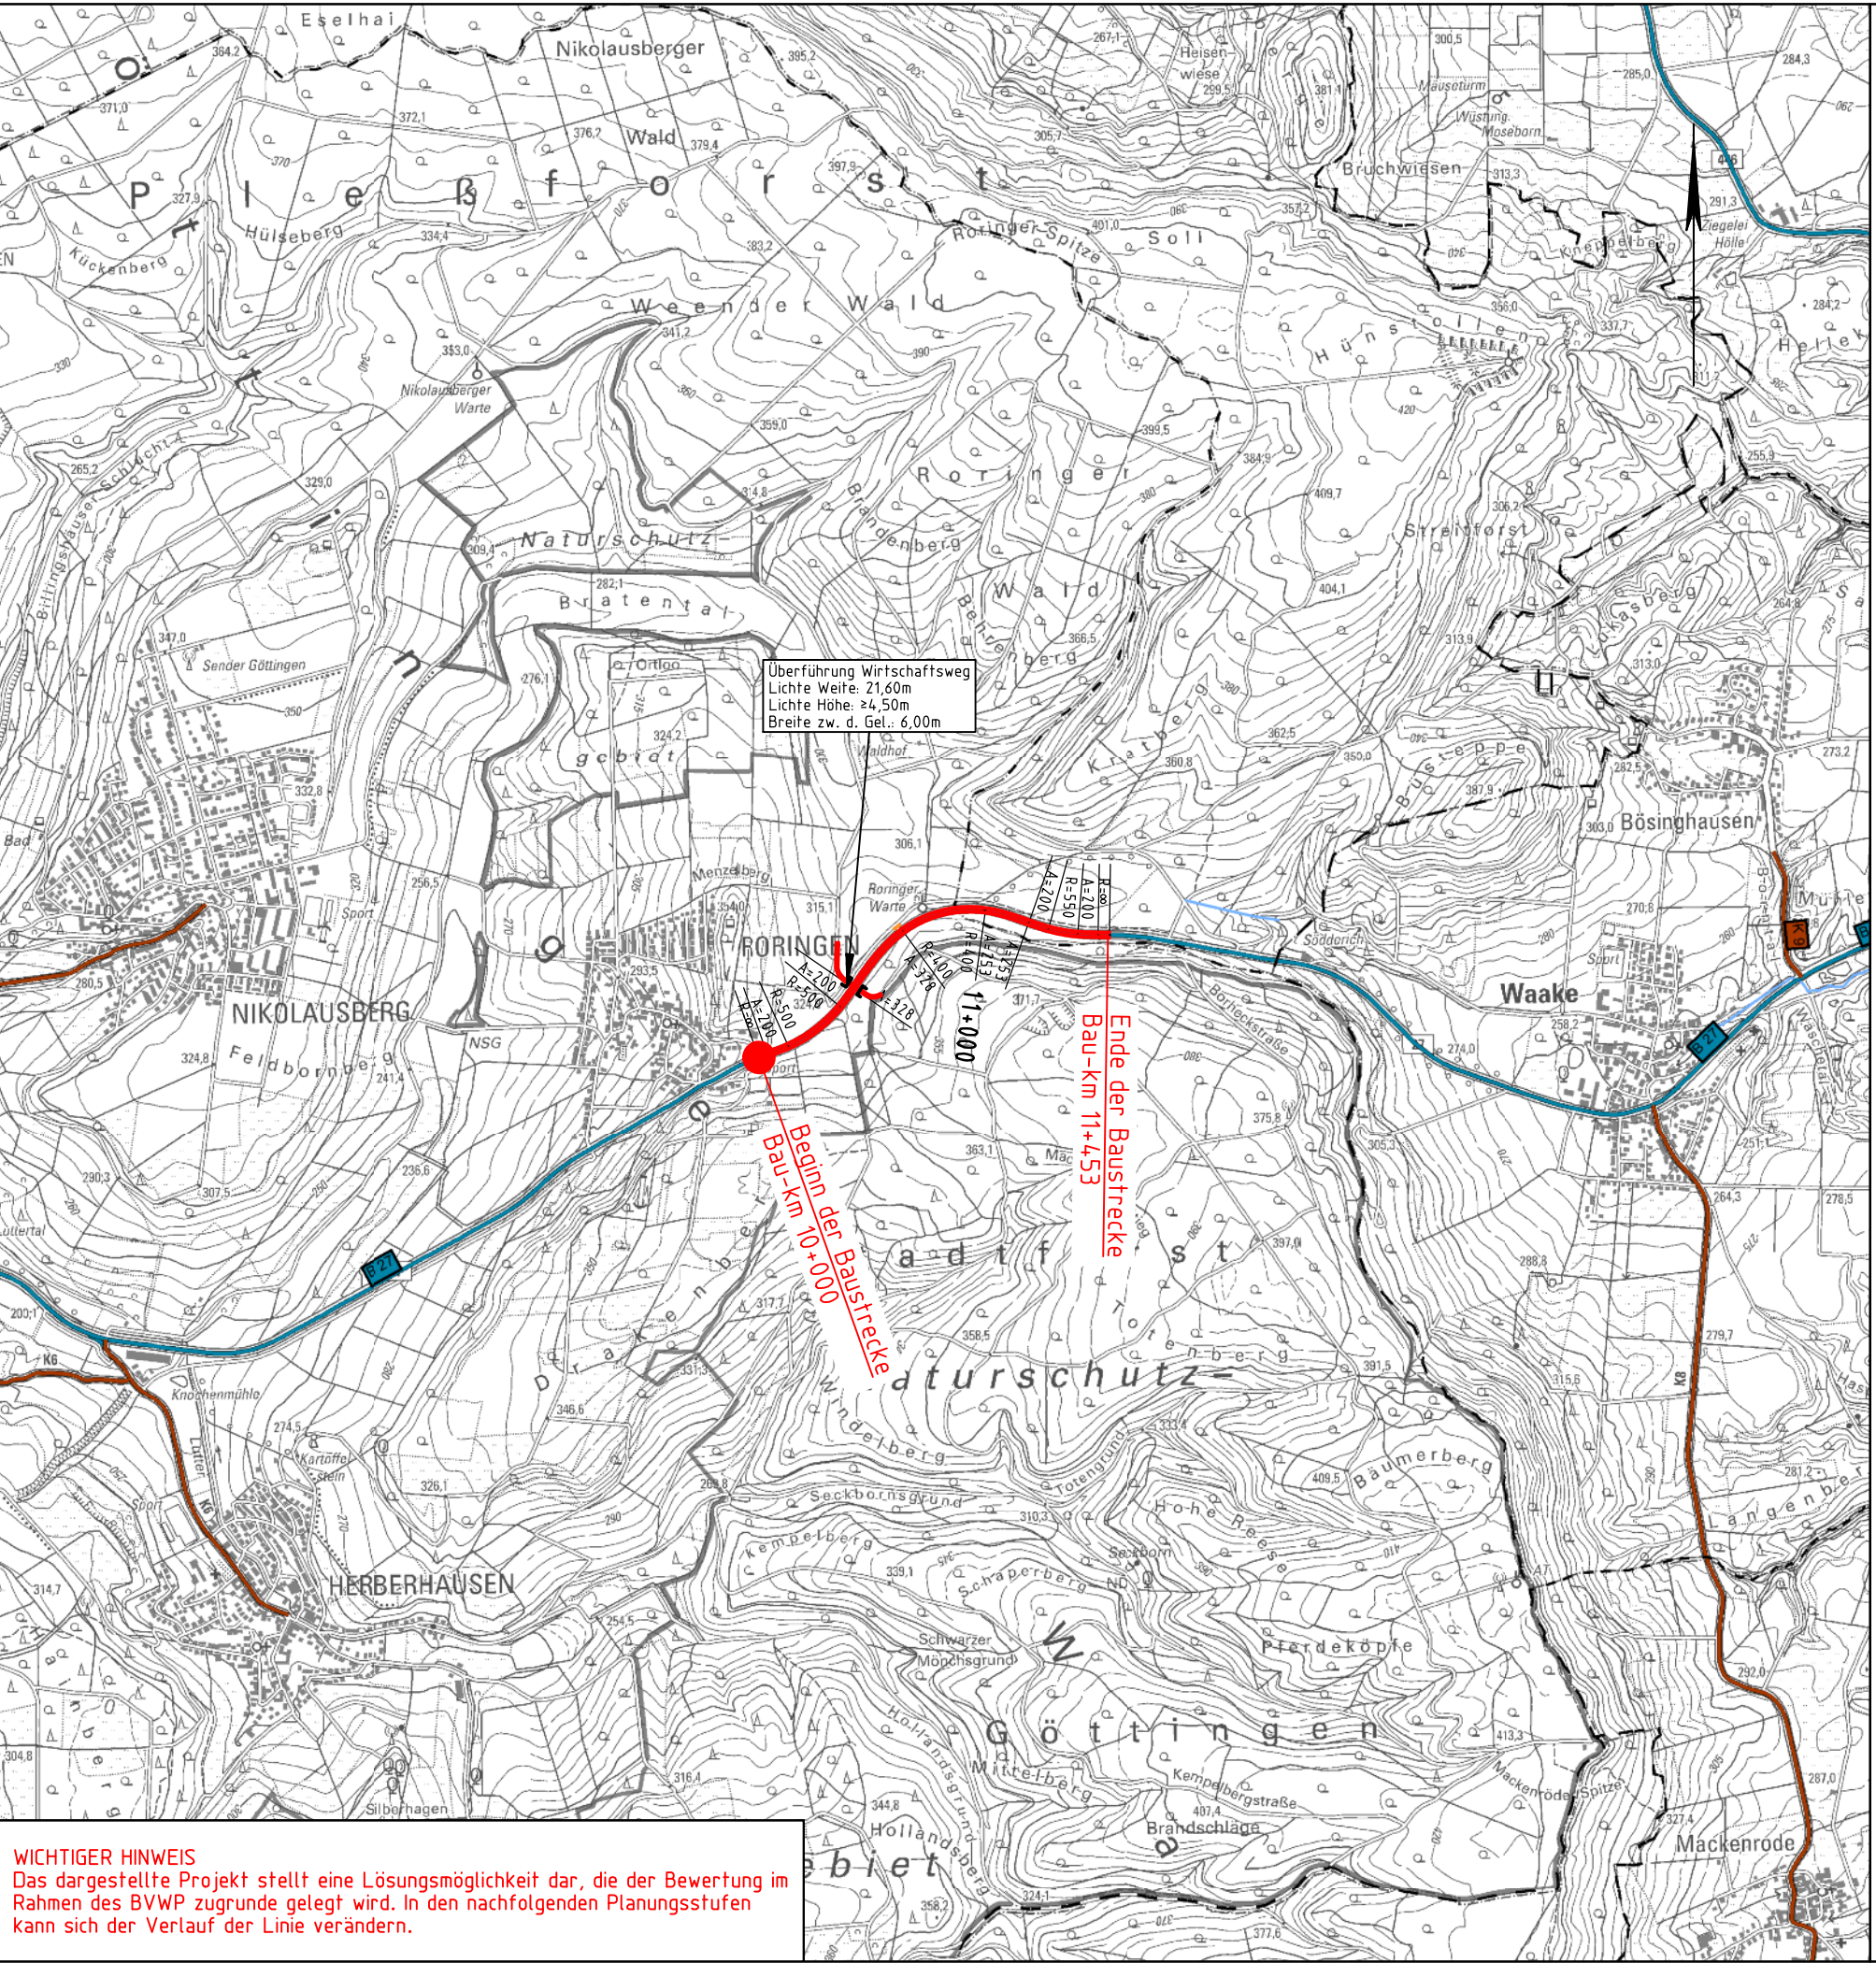

Zeichenerklärung

Planung

- Baumaßnahme
- Knotenpunkt teilplanfrei
- Knotenpunkt teilplangleich
- Knotenpunkt plangleich
- Knotenpunkt planfrei
- Großbauwerk
- Variante

Straßennetz

vorhanden

- A 27 Bundesautobahn
- B 99 Bundesstraße
- L 215 Landesstraße/ Staatsstraße
- K 33 Kreisstraße
- kommunale Straße
- Rückbau
- Unterbrechung der Verbindung

Bauliche Grundform	Beispiele (übergeordnete Straße senkrecht dargestellt)
Knotenpunkt planfrei	
Knotenpunkt teilplanfrei	
Knotenpunkt teilplangleich	
Knotenpunkt plangleich	

Regelquerschnitt
Rd 21

*) kann auch als Rampe ausgeführt werden

3			
2			
1			
Nr.	Änderungen		
Entwurfsbearbeitung: SHP Ingenieure			
Plaza de Rosalia 1 30449 Hannover Tel.: 0511-3584			
Planverfasser: Gruppe Freiraumplanung			
Umweltplanung: Landschaftsarchitekten			
Unter den Eichen 4 30855 Langenhagen Tel.: (0511) 92882-0			
bearbeitet:	06/2013	Gutsche	
gezeichnet:	06/2013	Klemm	
geprüft:			
bearbeitet:			
gezeichnet:			
geprüft:			

Projektmeldung Niedersachsen zum BVWP 2015

B 27 Ausbau zw. ö Roringen und OU Waake	Technischer Plan
	Blatt Nr. 2
Niedersächsische Landesbehörde für Straßenbau und Verkehr Zentraler Geschäftsbereich, Dezernat 22 Göttinger Chaussee 76 A, 30453 Hannover	Reg. Nr. Maßstab: 1:25.000
RGB: Gandersheim P-Nr.: 800254	PROJIS-Nr.: 0315- BVWP-Nr. (2003): -
Aufgestellt: Hannover, den Niedersächsische Landesbehörde für Straßenbau und Verkehr	im Auftrage:
Quelle: Auszug aus den Geobasisdaten der Niedersächsischen Vermessungs- und Katasterverwaltung,	
© 2011	

WICHTIGER HINWEIS
Das dargestellte Projekt stellt eine Lösungsmöglichkeit dar, die der Bewertung im Rahmen des BVWP zugrunde gelegt wird. In den nachfolgenden Planungsstufen kann sich der Verlauf der Linie verändern.