


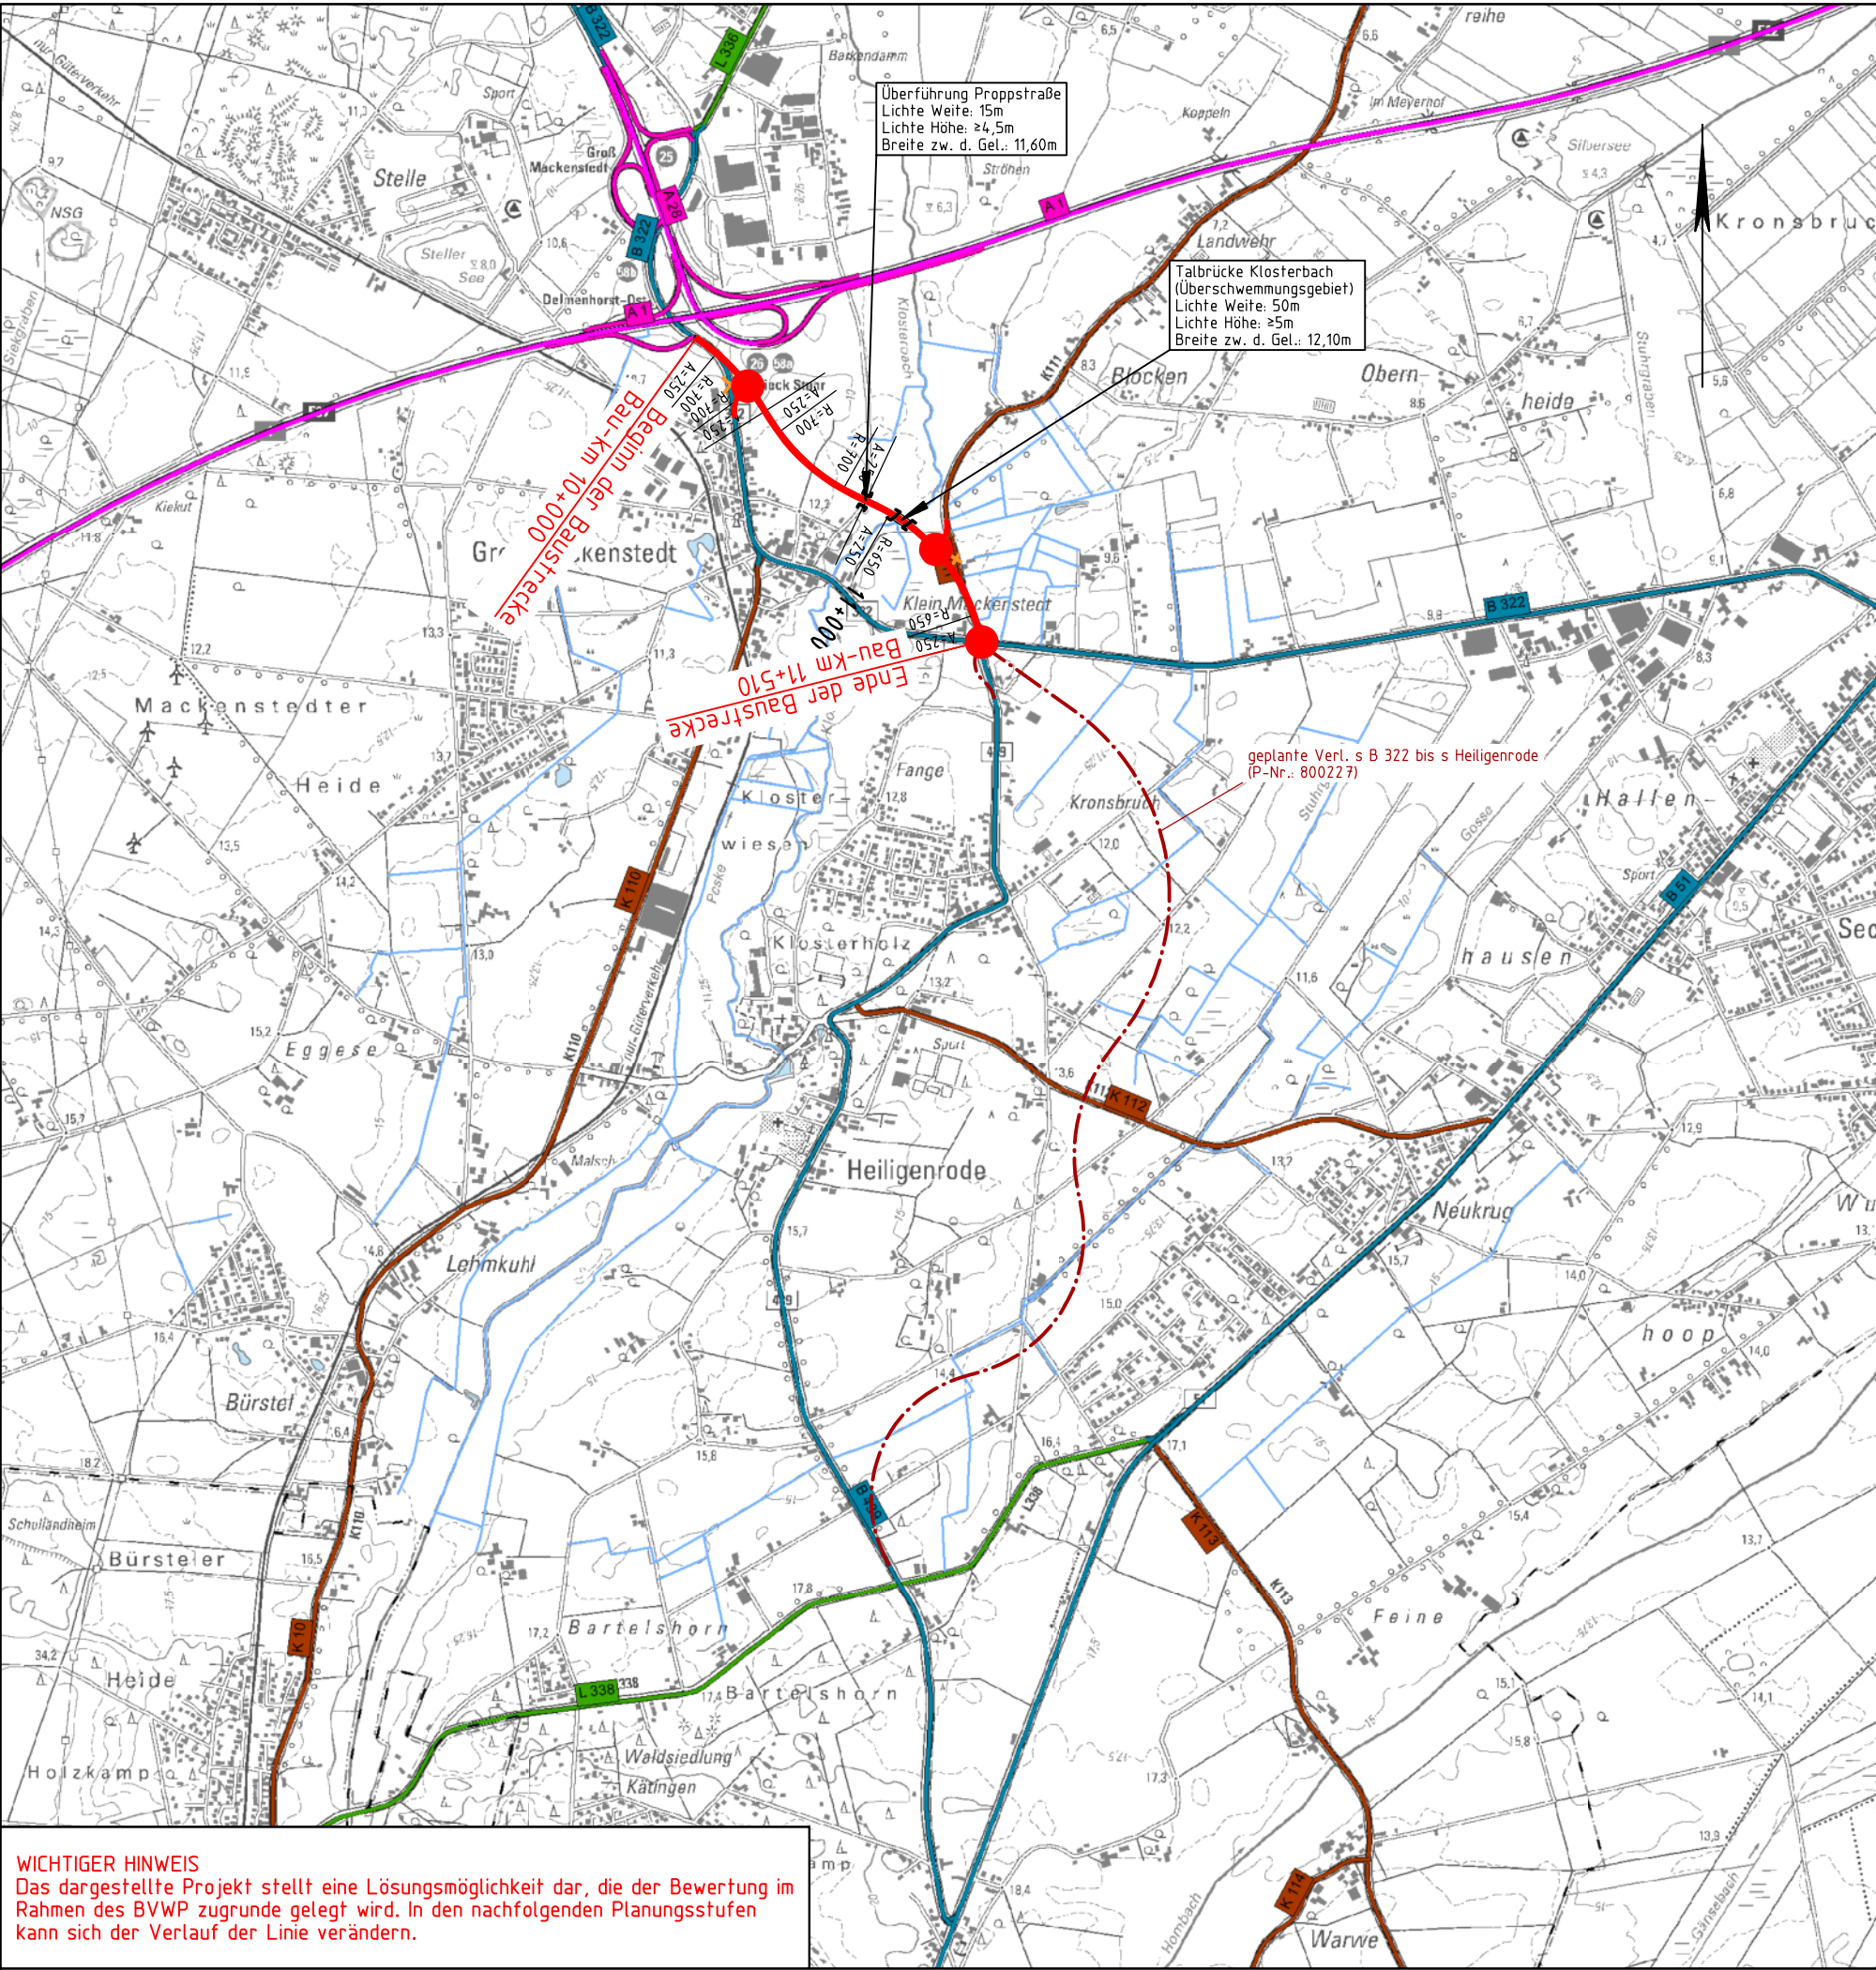

Zeichenerklärung



Planung

- Baumaßnahme
- Knotenpunkt teilplanfrei
- Knotenpunkt teilplangleich
- Knotenpunkt plangleich
- Knotenpunkt planfrei
- Großbauwerk
- Variante

Straßennetz

- vorhanden
- A 27 Bundesautobahn
 - B 99 Bundesstraße
 - L 215 Landesstraße/ Staatsstraße
 - K 33 Kreisstraße
 - kommunale Straße
 - Rückbau
 - Unterbrechung der Verbindung

Bauliche Grundform	Beispiele (übergeordnete Straße senkrecht dargestellt)	
Knotenpunkt planfrei		
Knotenpunkt teilplanfrei		
Knotenpunkt teilplangleich		
Knotenpunkt plangleich		

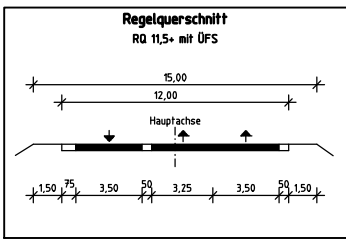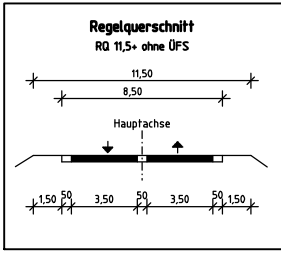

*) kann auch als Rampe ausgeführt werden

3			
2			
1			
Nr.	Änderungen		

Entwurfsbearbeitung:		Plaza de Rosalia 1 30449 Hannover Tel.: 0511-3584	bearbeitet: 08/2013 Gutschke
Planverfasser Umweltplanung:		Unter den Eichen 4 30855 Langenhagen Tel.: (0511) 92882-0	gezeichnet: 08/2013 Klemm
			geprüft:

Projektmeldung Niedersachsen zum BVWP 2015

B 322 OU Groß Mackenstedt		Technischer Plan	
	Niedersächsische Landesbehörde für Straßenbau und Verkehr Zentraler Geschäftsbereich, Dezernat 22 Göttinger Chaussee 76 A, 30453 Hannover		Blatt Nr. 2
RGB: Nienburg P-Nr.: 34 7700	PROJIS-Nr.: 039 734 7700 BVWP-Nr. (2003): N18205	nachgeprüft	Reg. Nr. Maßstab: 1:25.000
Aufgestellt:	Hannover, den Niedersächsische Landesbehörde für Straßenbau und Verkehr	im Auftrag:	

Quelle: Auszug aus den Geobasisdaten der Niedersächsischen Vermessungs- und Katasterverwaltung, © 2011 LGLN

WICHTIGER HINWEIS
Das dargestellte Projekt stellt eine Lösungsmöglichkeit dar, die der Bewertung im Rahmen des BVWP zugrunde gelegt wird. In den nachfolgenden Planungsstufen kann sich der Verlauf der Linie verändern.