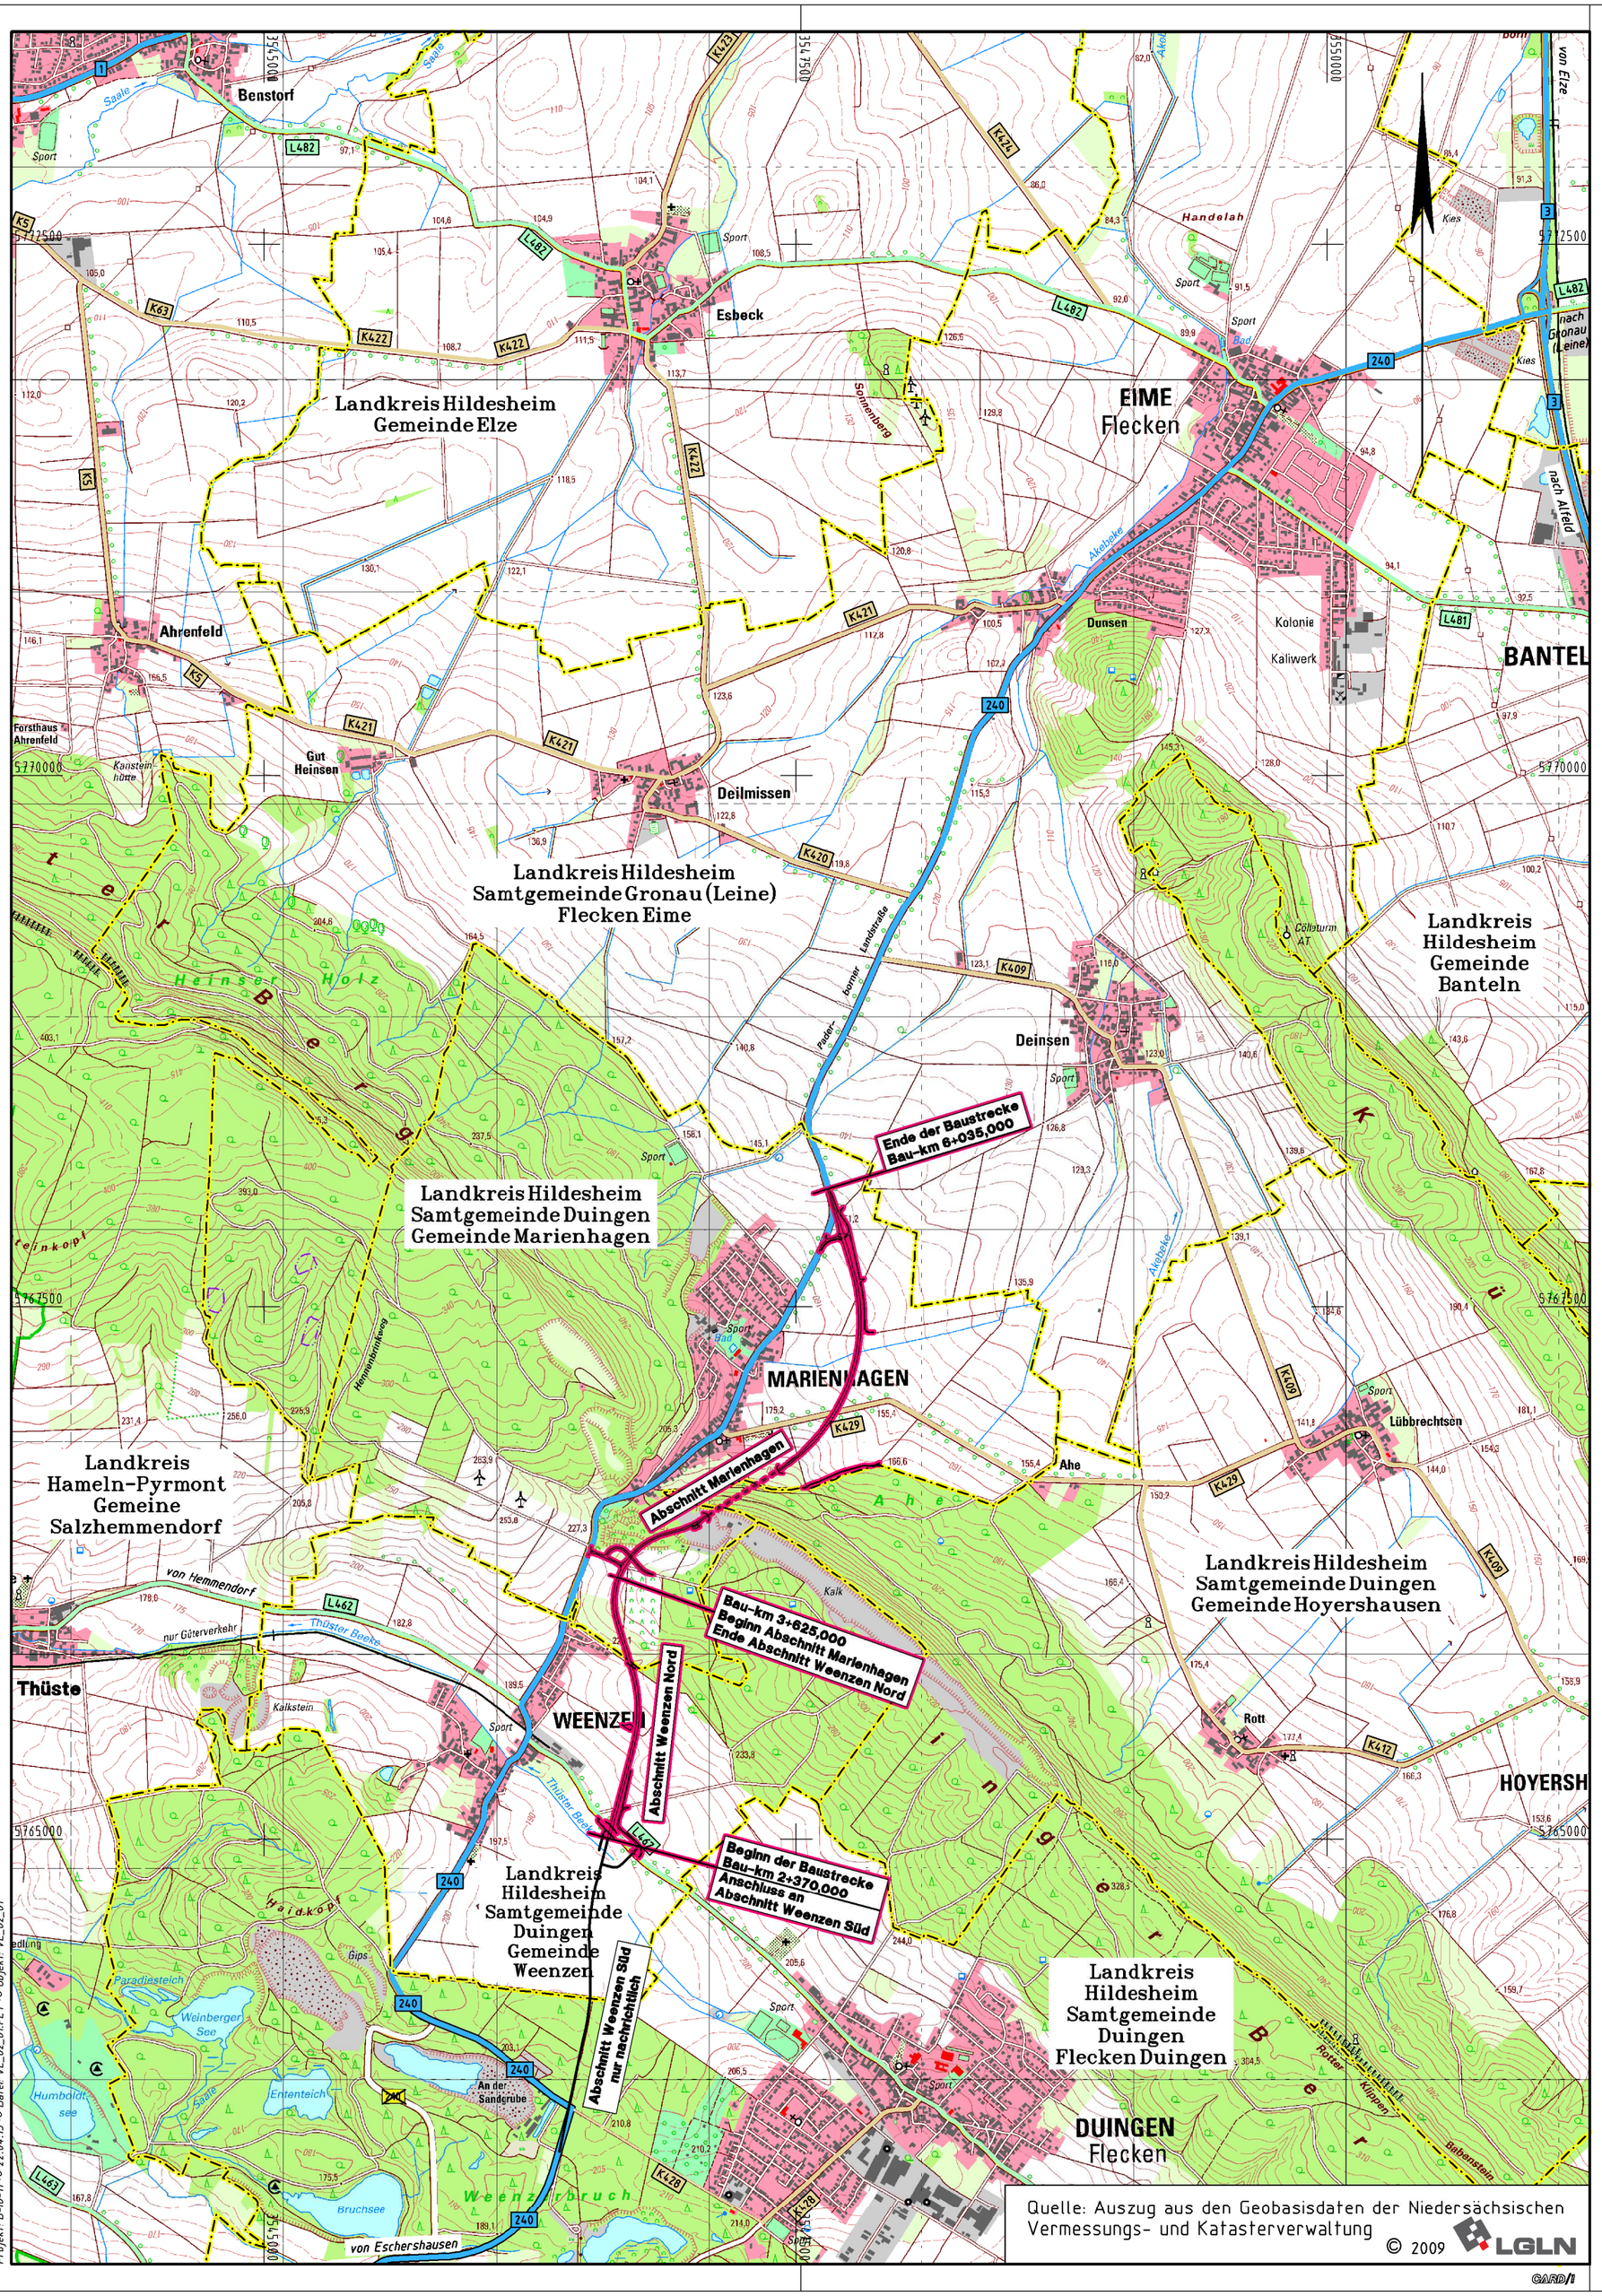

Bezugssysteme	Blatt: 1
Lage: DE_DHDN_3GK3_NI100	Status: 100
Höhe: DE_DHHN_92_NH	Status: 160

Zeichenerklärung

A 31	Bundesautobahn Nr. 31
B 210	Bundesstraße Nr. 210
L 11	Landesstraße Nr. 11
K 21	Kreisstraße Nr. 21
	Straßenbaumaßnahme
	Gewässer
WSG II	Wasserschutzgebiet mit Angabe der Zone

– Vorentwurf –

Nr.	Art der Änderung	Datum	Aufgestellt
5.			
4.			
3.			
2.			
1.			

Dipl.-Ing. Dieter Linz GmbH & Co. KG
Beratende Ingenieure
Ingenieurbüro für Bau- und Vermessungswesen / Lärmschutz
Potts Kamp 7 31515 WUNSTORF
Telefon (05031) 9005-0 Fax (05031) 9005-22
e-mail: info@linz-ingenieure.de
Internet: www.linz-ingenieure.de

	Datum	Zeichen
bearbeitet	22.04.2013	Berentelg
gezeichnet	22.04.2013	Zadow
geprüft: Wunstorf, den		

Straßenbauverwaltung des Landes Niedersachsen

Straße: B 240 von km: 2+370 bis km: 6+035
(Nächster Ort): Marienhagen / Weenzen

Unterlage: 2
Blatt: 1
Reg. Nr.

	Datum	Zeichen
nachgeprüft		

B 240
OU Marienhagen / Weenzen Nord

Übersichtskarte

Maßstab 1:25000

Aufgestellt:
Hameln, den __.__.__
Niedersächsische Landesbehörde für Straßenbau und Verkehr
Geschäftsbereich Hameln
Im Auftrage: .....

Überprüft:
Hannover, den __.__.__
Niedersächsische Landesbehörde für Straßenbau und Verkehr
Im Auftrage: .....

Gesehen:
Bundesministerium für Verkehr, Bau und Stadtentwicklung
Abteilung Straßenbau, Straßenverkehr
Bonn, den .....
I. A.: .....
zu S 21 / .....

Gesehen:
Hannover, den __.__.__
Niedersächsisches Ministerium für Wirtschaft, Arbeit und Verkehr
Im Auftrage: .....

Projekt: B-10-11 ~ 22.04.13 ~ Datei: VE_02_01PLT ~ Objekt: VE_02_01