


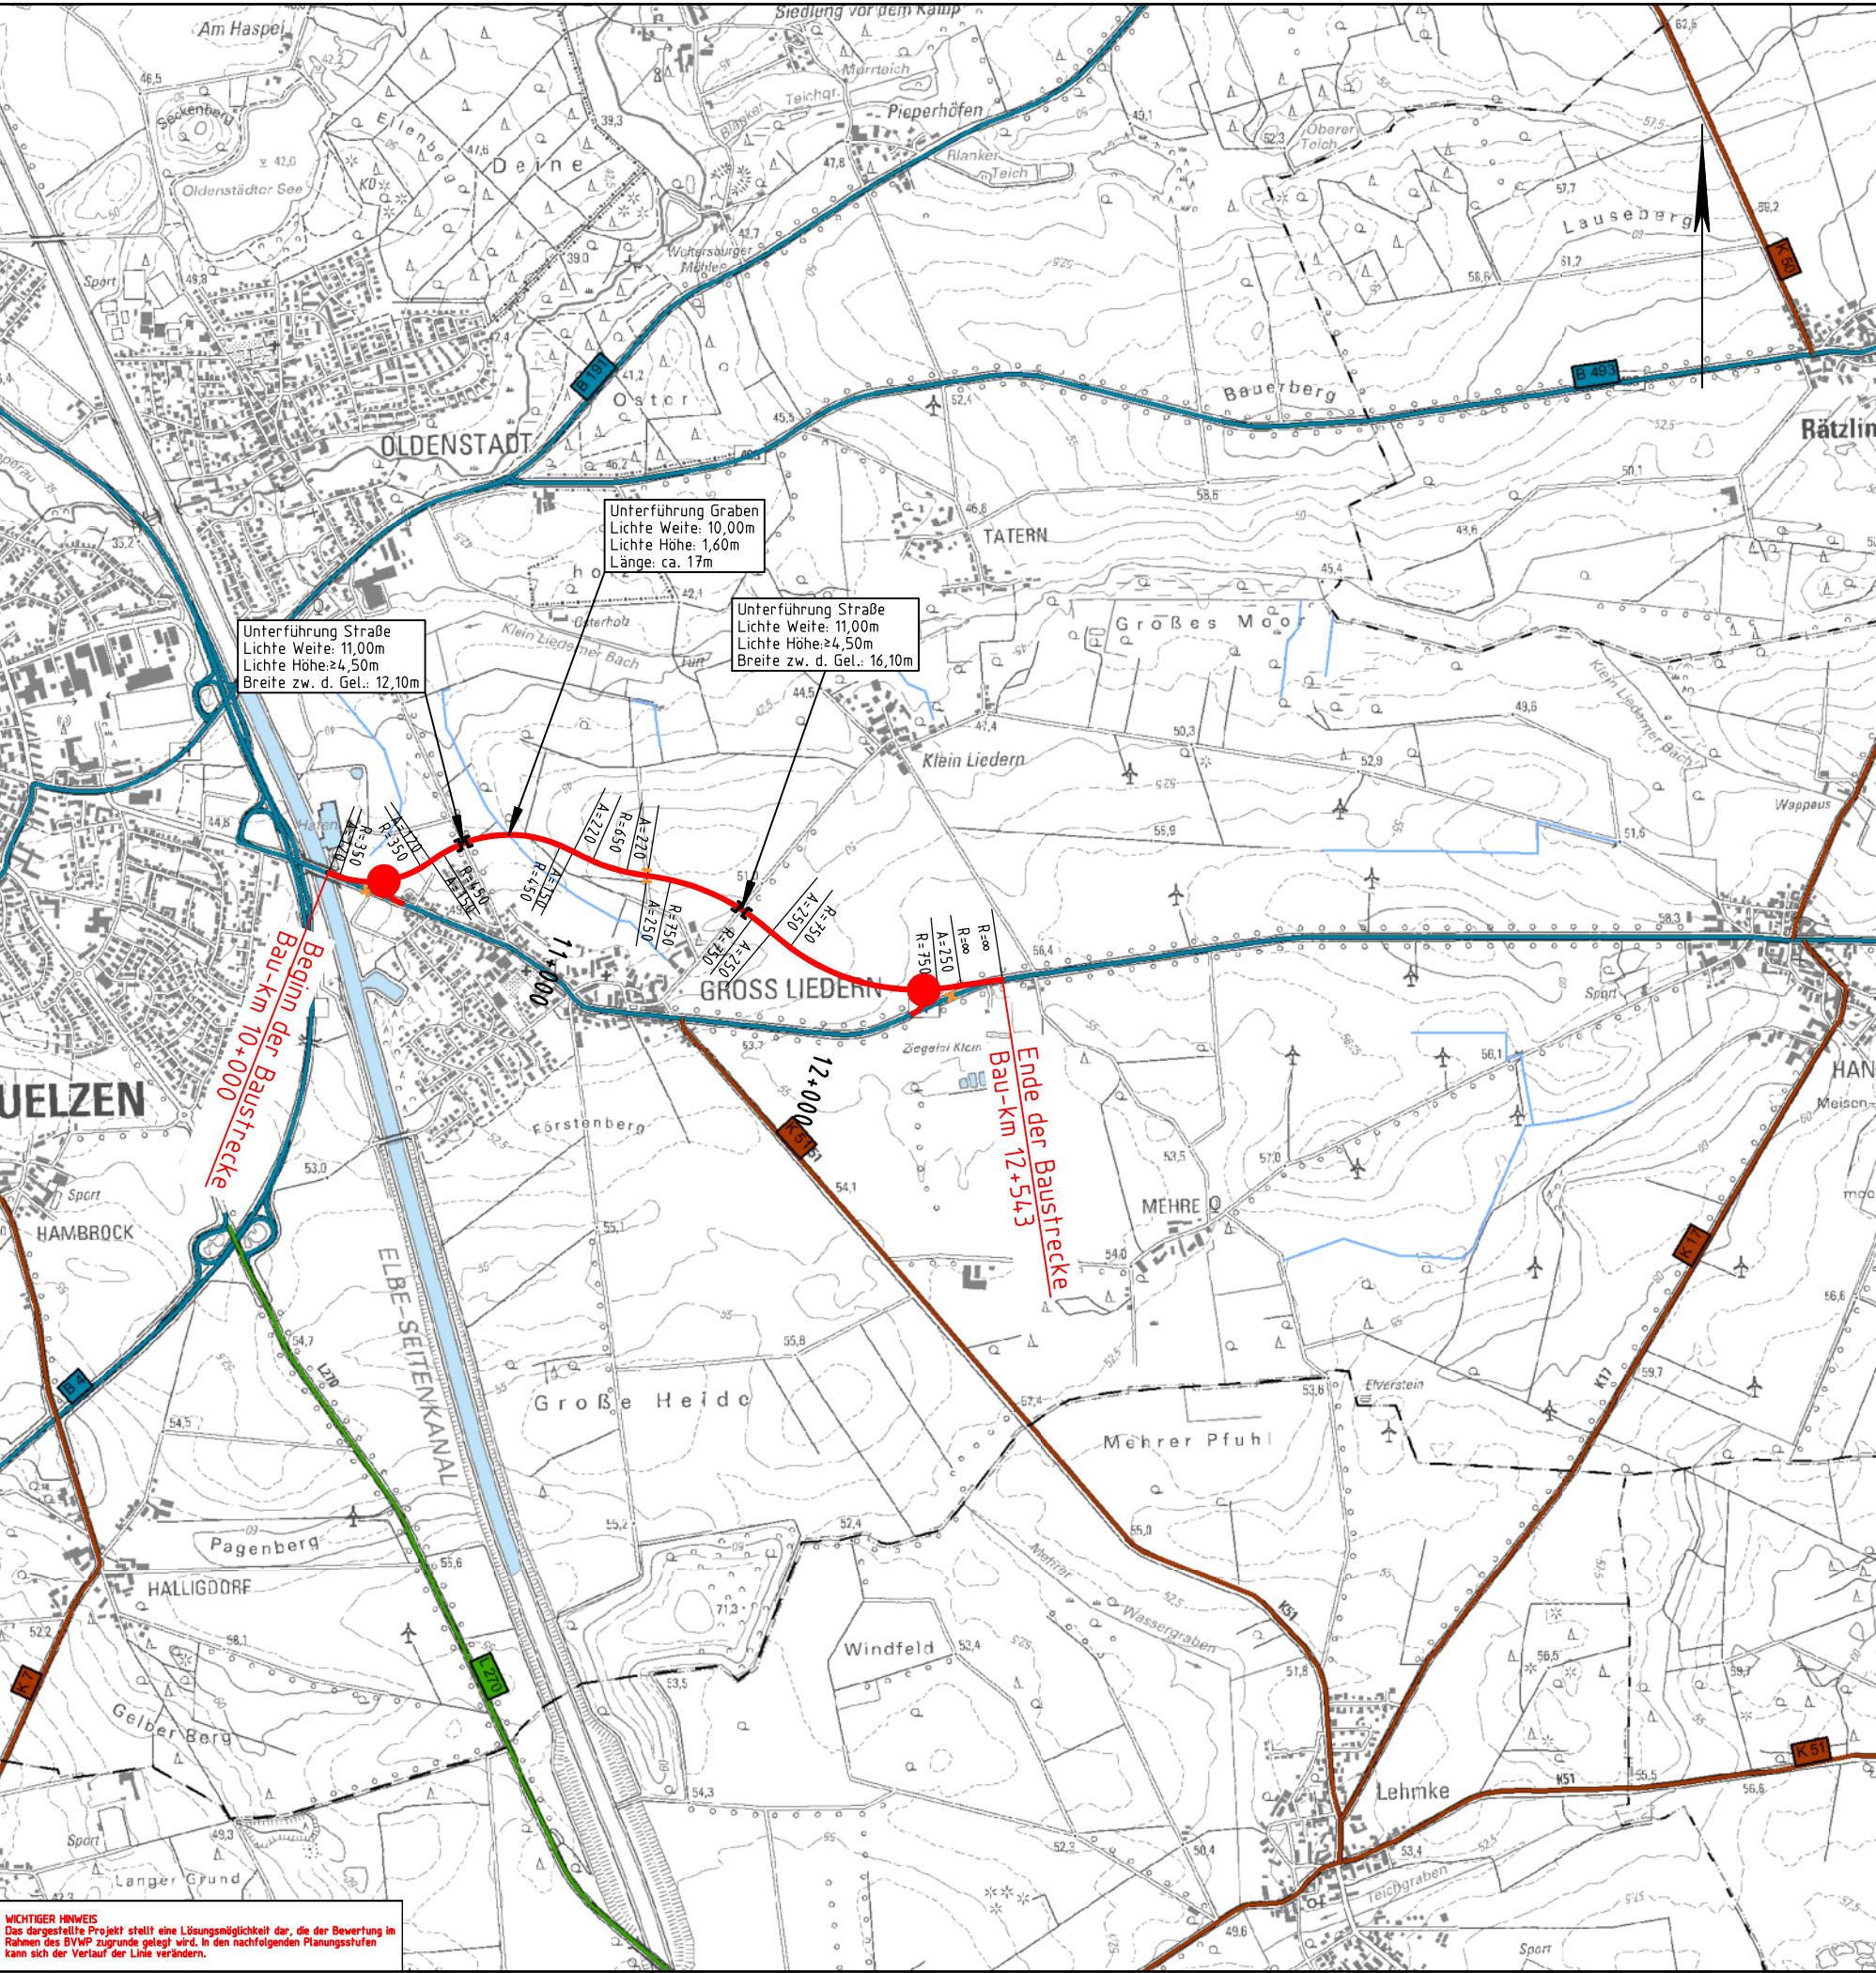

Zeichenerklärung



Planung

- Baumaßnahme
- Knotenpunkt teilplanfrei
- Knotenpunkt teilplangleich
- Knotenpunkt plangleich
- Knotenpunkt planfrei
- Großbauwerk
- Variante

Straßennetz

- vorhanden
- A 27 Bundesautobahn
 - B 99 Bundesstraße
 - L 215 Landesstraße/ Staatsstraße
 - K 33 Kreisstraße
 - kommunale Straße
 - Rückbau
 - Unterbrechung der Verbindung

Bauliche Grundform	Beispiele (übergeordnete Straße senkrecht dargestellt)	
Knotenpunkt planfrei		
Knotenpunkt teilplanfrei		
Knotenpunkt teilplangleich		
Knotenpunkt plangleich		

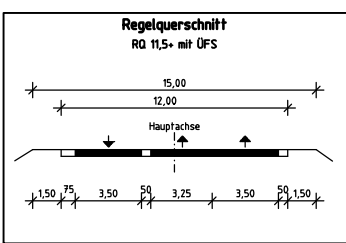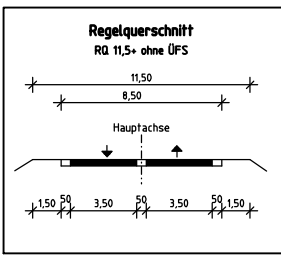

*) kann auch als Rampe ausgeführt werden

3			
2			
1			
Nr.	Änderungen		

Entwurfsbearbeitung:		bearbeitet:	09/2013	Gutsche
Planverfasser:		gezeichnet:	09/2013	Klemm
Umweltplanung:		geprüft:		
		bearbeitet:		
		gezeichnet:		
		geprüft:		

Projektmeldung Niedersachsen zum BVWP 2015

B 71 OU Groß Liedern		Technischer Plan	
	Niedersächsische Landesbehörde für Straßenbau und Verkehr Zentraler Geschäftsbereich, Dezernat 22 Göttinger Chaussee 76 A, 30453 Hannover		Blatt Nr. 2 Reg. Nr. Maßstab: 1:25.000
RGB: Lüneburg P-Nr.: 239500	PROJIS-Nr.: 039 7239500 BVWP-Nr. (2003): NI8102	nachgeprüft	
Aufgestellt:	Hannover, den Niedersächsische Landesbehörde für Straßenbau und Verkehr	im Auftrag:	
Quelle: Auszug aus den Geobasisdaten der Niedersächsischen Vermessungs- und Katasterverwaltung,			
		© 2011	

WICHTIGER HINWEIS
Das dargestellte Projekt stellt eine Lösungsmöglichkeit dar, die der Bewertung im Rahmen des BVWP zugrunde gelegt wird. In den nachfolgenden Planungsstufen kann sich der Verlauf der Linie verändern.