


Y 405068.055
X 5727043.319

Y 402538.406
X 5740304.196

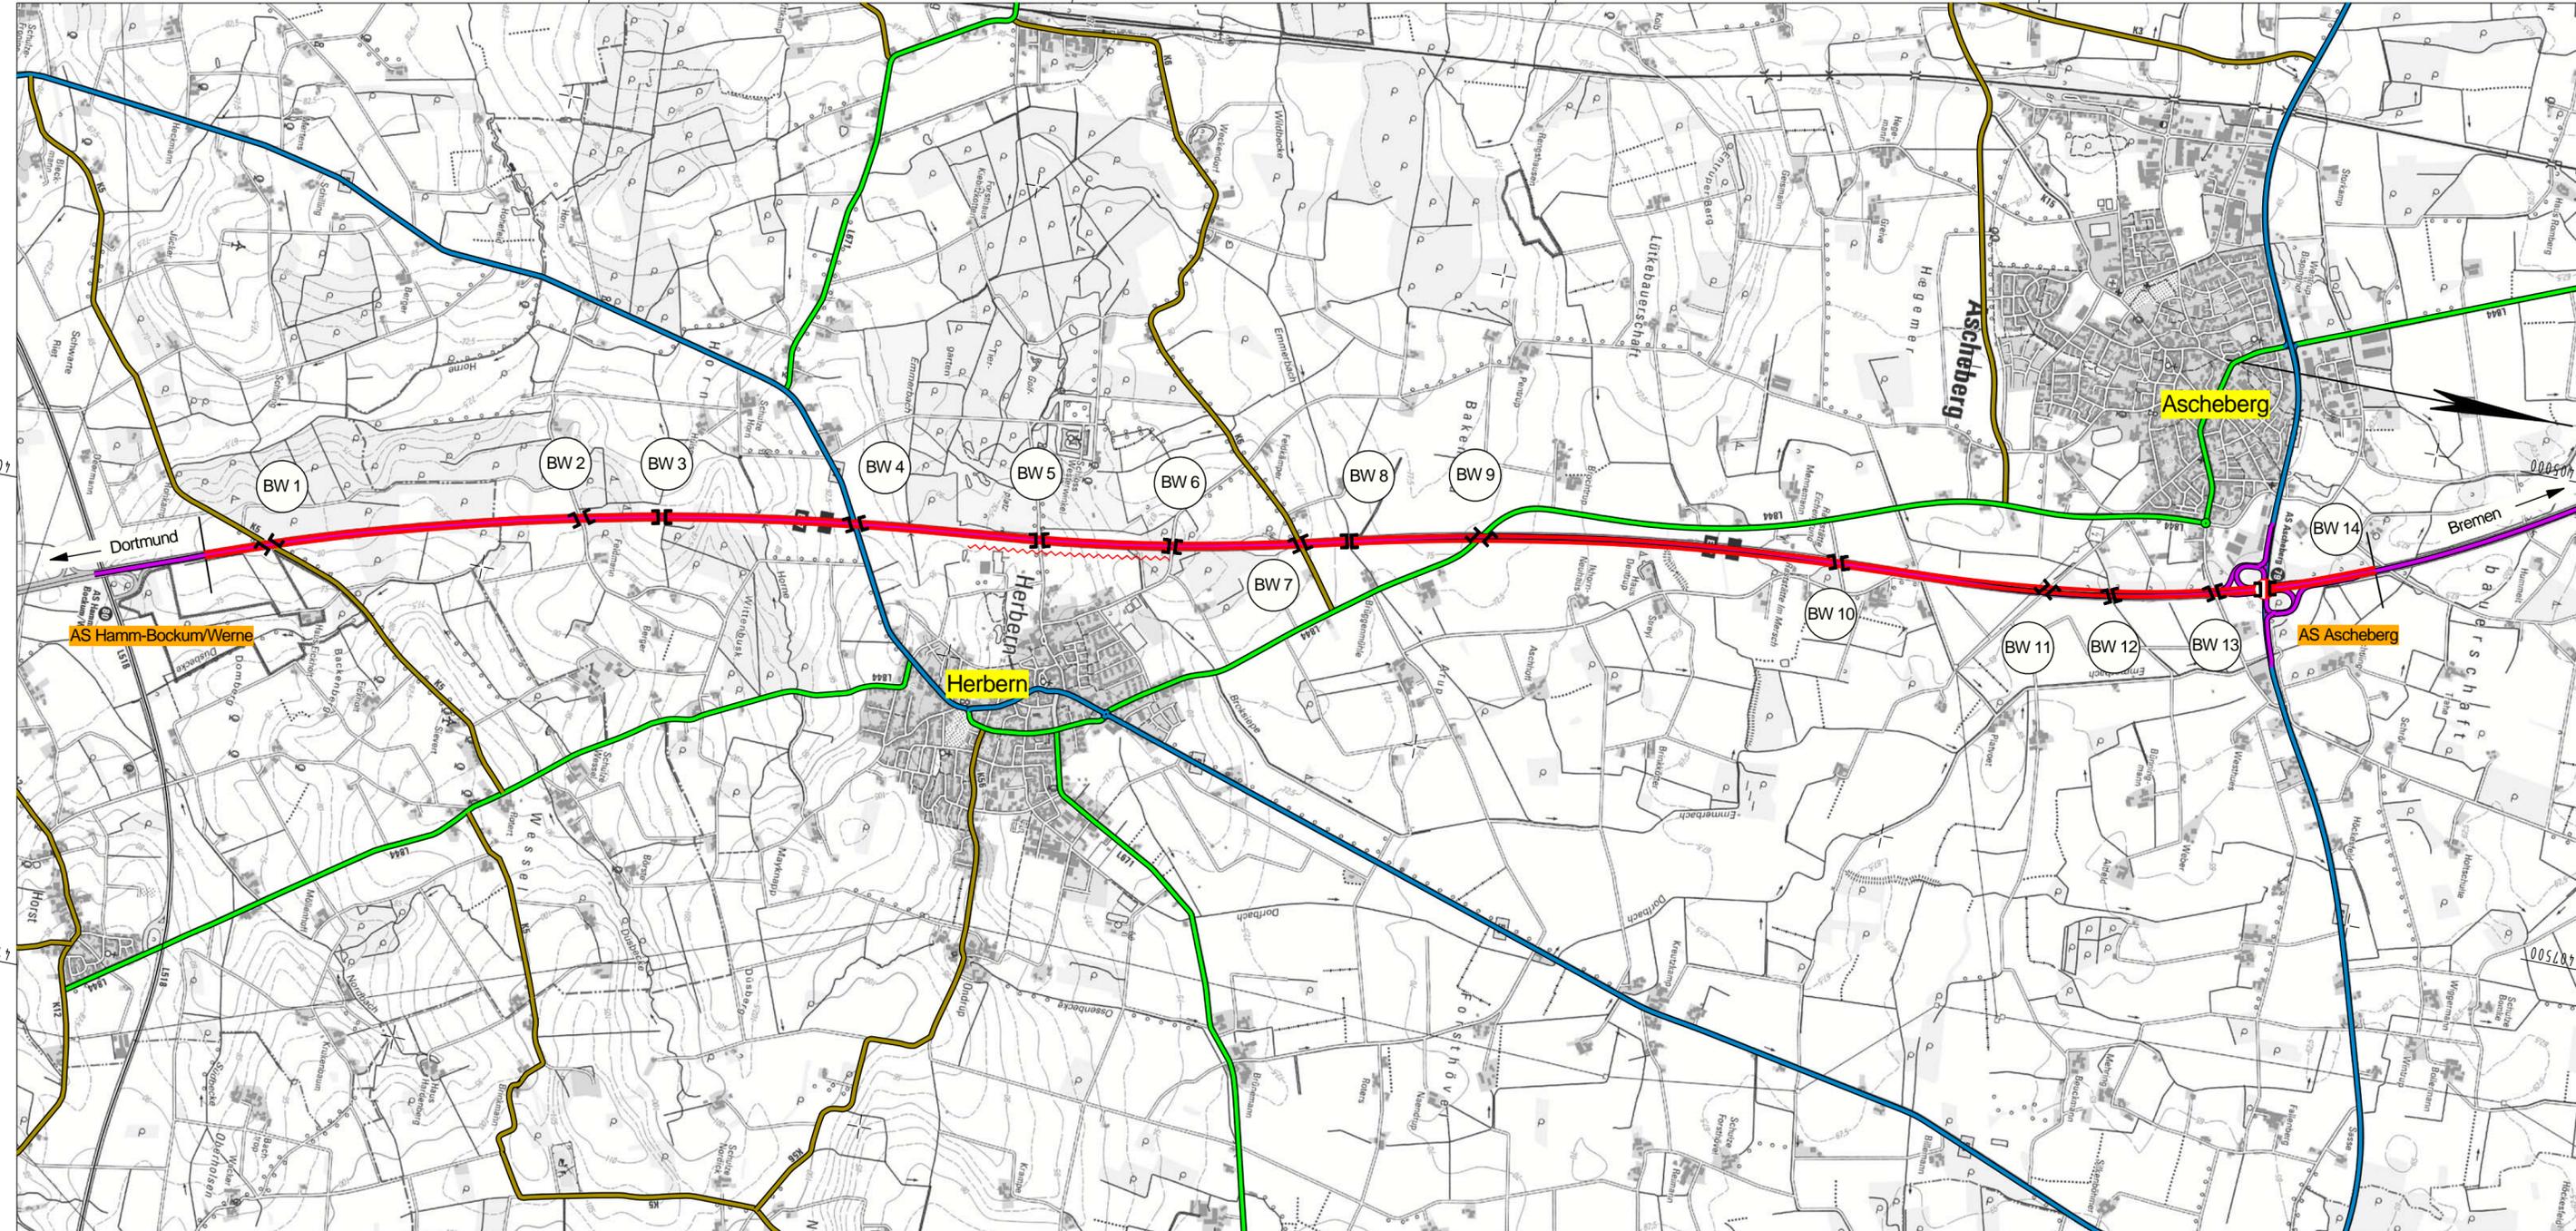

Y 411379.253
X 5728247.245

Y 408849.604
X 5741508.123

Planung

- Baumaßnahme zweibahnig
- Baumaßnahme einbahnig
- Knotenpunkt planfrei
- Knotenpunkt teilplanfrei
- Knotenpunkt teilplangleich
- Knotenpunkt plangleich / Knotenpunkt plangleich (Kreisverkehr)
- Brücke
- Tunnel
- Variante
- Lärmschutz
- Damm
- Einschnitt

Straßennetz

- | vorhanden | geplant | |
|-----------|---------|-----------------------------|
| | | Bundesautobahn |
| | | Bundesstraße |
| | | Landesstraße / Staatsstraße |
| | | Kreisstraße |
| | | kommunale Straße |
| | | Rückbau |

Verwaltung

- Bundesgrenze
- Landesgrenze
- Regierungsbezirksgrenze
- Kreisgrenze
- Gemeindegrenze

Regionalniederlassung Münsterland Wahrkamp 30, 48653 Coesfeld	Straßen.NRW Landesbetrieb Straßenbau Nordrhein-Westfalen	Projekt-Nr.: A1-G120-NW-T2-NW
Straße: A 1		Nächster Ort: Ascheberg
BVWP 2015		6-streifiger Ausbau der A1 AS Hamm-Bockum/Werne – AS Ascheberg
M 1:25.000		Bau-Km 0+000 bis 11+400 Aufgestellt: 24.09.2013