

**Bauwerk-Nr. 4111676**

Brücke im Zuge der A 1 über die Gemeindestraße "Hartmannsbrook"

Bau-km 105+564.962

Kr. ± = 90,22 m  
L.W. = 7,50 m  
L.H. = 4,50 m  
Br. zw. Geländer = 36,50 m  
Br. Kl. = DIN-Fachbericht 101  
Baujahr = Neubau

**Bauwerk neu**

**Bauwerk-Nr. 4111675**

Brücke im Zuge der A 1 über eine Viehtrift

Bau-km 106+108.429

Kr. ± = 100,00 m  
L.W. = 4,00 m  
L.H. = 2,50 m  
Br. zw. Geländer = 36,50 m  
Br. Kl. = DIN-Fachbericht 101  
Baujahr = Neubau

**Bauwerk neu**

**Bauwerk-Nr. 4111674**

Brücke im Zuge der A 1 über den Emmerbach

Bau-km 106+392.322

Kr. ± = 56,30 m  
L.W. = 7,50 m  
L.H. = 3,41 m  
Br. zw. Geländer = 42,50 m  
Br. Kl. = 60  
Baujahr = 1964

Anpassung nicht erforderlich  
Bauwerkskappe erneuern

**Bauwerk-Nr. 4111673**

Brücke im Zuge des Bönneweges über die A 1

Bau-km 107+000.135

Kr. ± = 67,76 m  
L.W. = 20,5/20,5 m  
L.H. = 4,70 m  
Br. zw. Geländer = 7,50 m  
Br. Kl. = DIN-Fachbericht 101  
Baujahr = Neubau

**Bauwerk neu**

**Bauwerk-Nr. 4111672**

Brücke im Zuge der A 1 über den Bönnewegbach

Bau-km 107+269.346

Kr. ± = 88,35 m  
L.W. = 5,70 m  
L.H. = 2,50 m  
Br. zw. Geländer = 32,30 m  
Br. Kl. = 60  
Baujahr = 1964

Verbreiterung nach DIN Fachbericht 101  
Fahrtrichtung Dortmund 4,00 m  
Fahrtrichtung Bremen 4,00 m

**Bauwerk-Nr. 4111671**

Brücke im Zuge der K 10 über die A 1

Bau-km 109+776.393

Kr. ± = 90,88 m  
L.W. = 20,5/20,5 m  
L.H. = 4,70 m  
Br. zw. Geländer = 9,00 m  
Br. Kl. = DIN-Fachbericht 101  
Baujahr = Neubau

**Bauwerk neu**


**Bauwerk-Nr. 4111670**

Brücke im Zuge der Gemeindestraße "Frieport" über die A 1

Bau-km 110+397.502

Kr. ± = 57,97 m  
L.W. = 20,5/20,5 m  
L.H. = 4,70 m  
Br. zw. Geländer = 7,50 m  
Br. Kl. = DIN-Fachbericht 101  
Baujahr = Neubau

**Bauwerk neu**

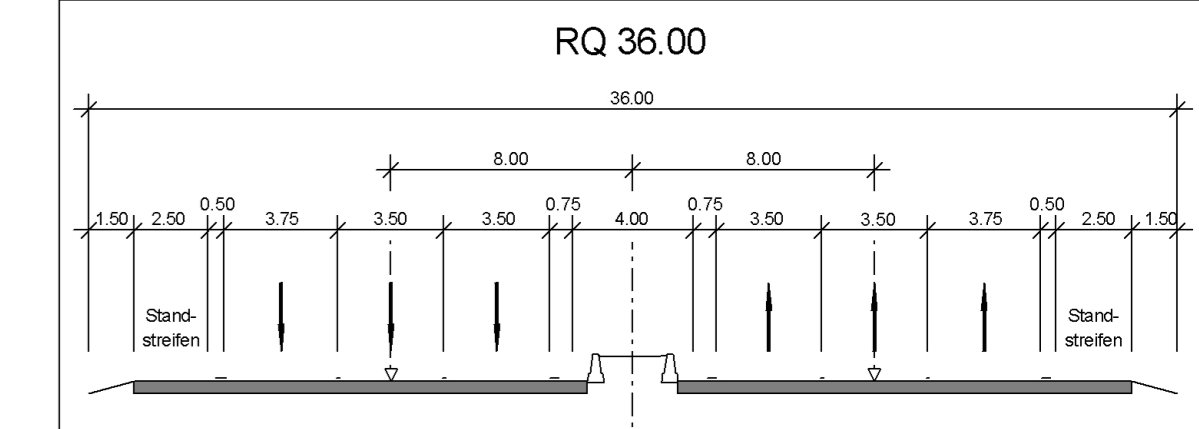

- Landschaftsschutzgebiet
- Naturschutzgebiet
- FFH-Gebiet / VS-Gebiet / NSG

**AS Ascheberg (o) bis DEK-Brücke (o) Abschnitt 10.1**

**Regionalniederlassung Münsterland**

**Straßen.nrw**  
Landesbetrieb Straßenbau Nordrhein-Westfalen

Straße	A 1	Abschnitt	10	Abschnitt		Stationsbereich	293.000-278.390	Projekt-Nr.	03-1619
Nächster Ort	Münster	Unterlage	3	Blatt Nr.	2	Bau-km	105+500.000-110+435.000	Ersatz für	Ersatz durch

**AS Ascheberg bis AS Münster – Süd**  
**6-streifiger Ausbau**

**Grobentwurf**

ges. Bau-km 115+000.000 – 100+390.000

Grundplan	Datum	Zeichen	Nr.	Art der Änderung	Datum	Name
erstellt						
bearbeitet						
gezeichnet						
geprüft						

Aufgestellt: Coesfeld, den  
Der Leiter der Regionalniederlassung Münsterland  
i. A.

Krumm  
(Oberregierungsbauf)

Maßstab 1:5000

Y 3402350.078  
X 5750500.771

Y 3403638.998  
X 5745205.376

Y 3401101.530  
X 5750196.869

Y 3402390.450  
X 5744901.474