


Y 342541.373  
X 5635749.033

Y 347541.376  
X 5635749.033

5635000

5632500

5630000

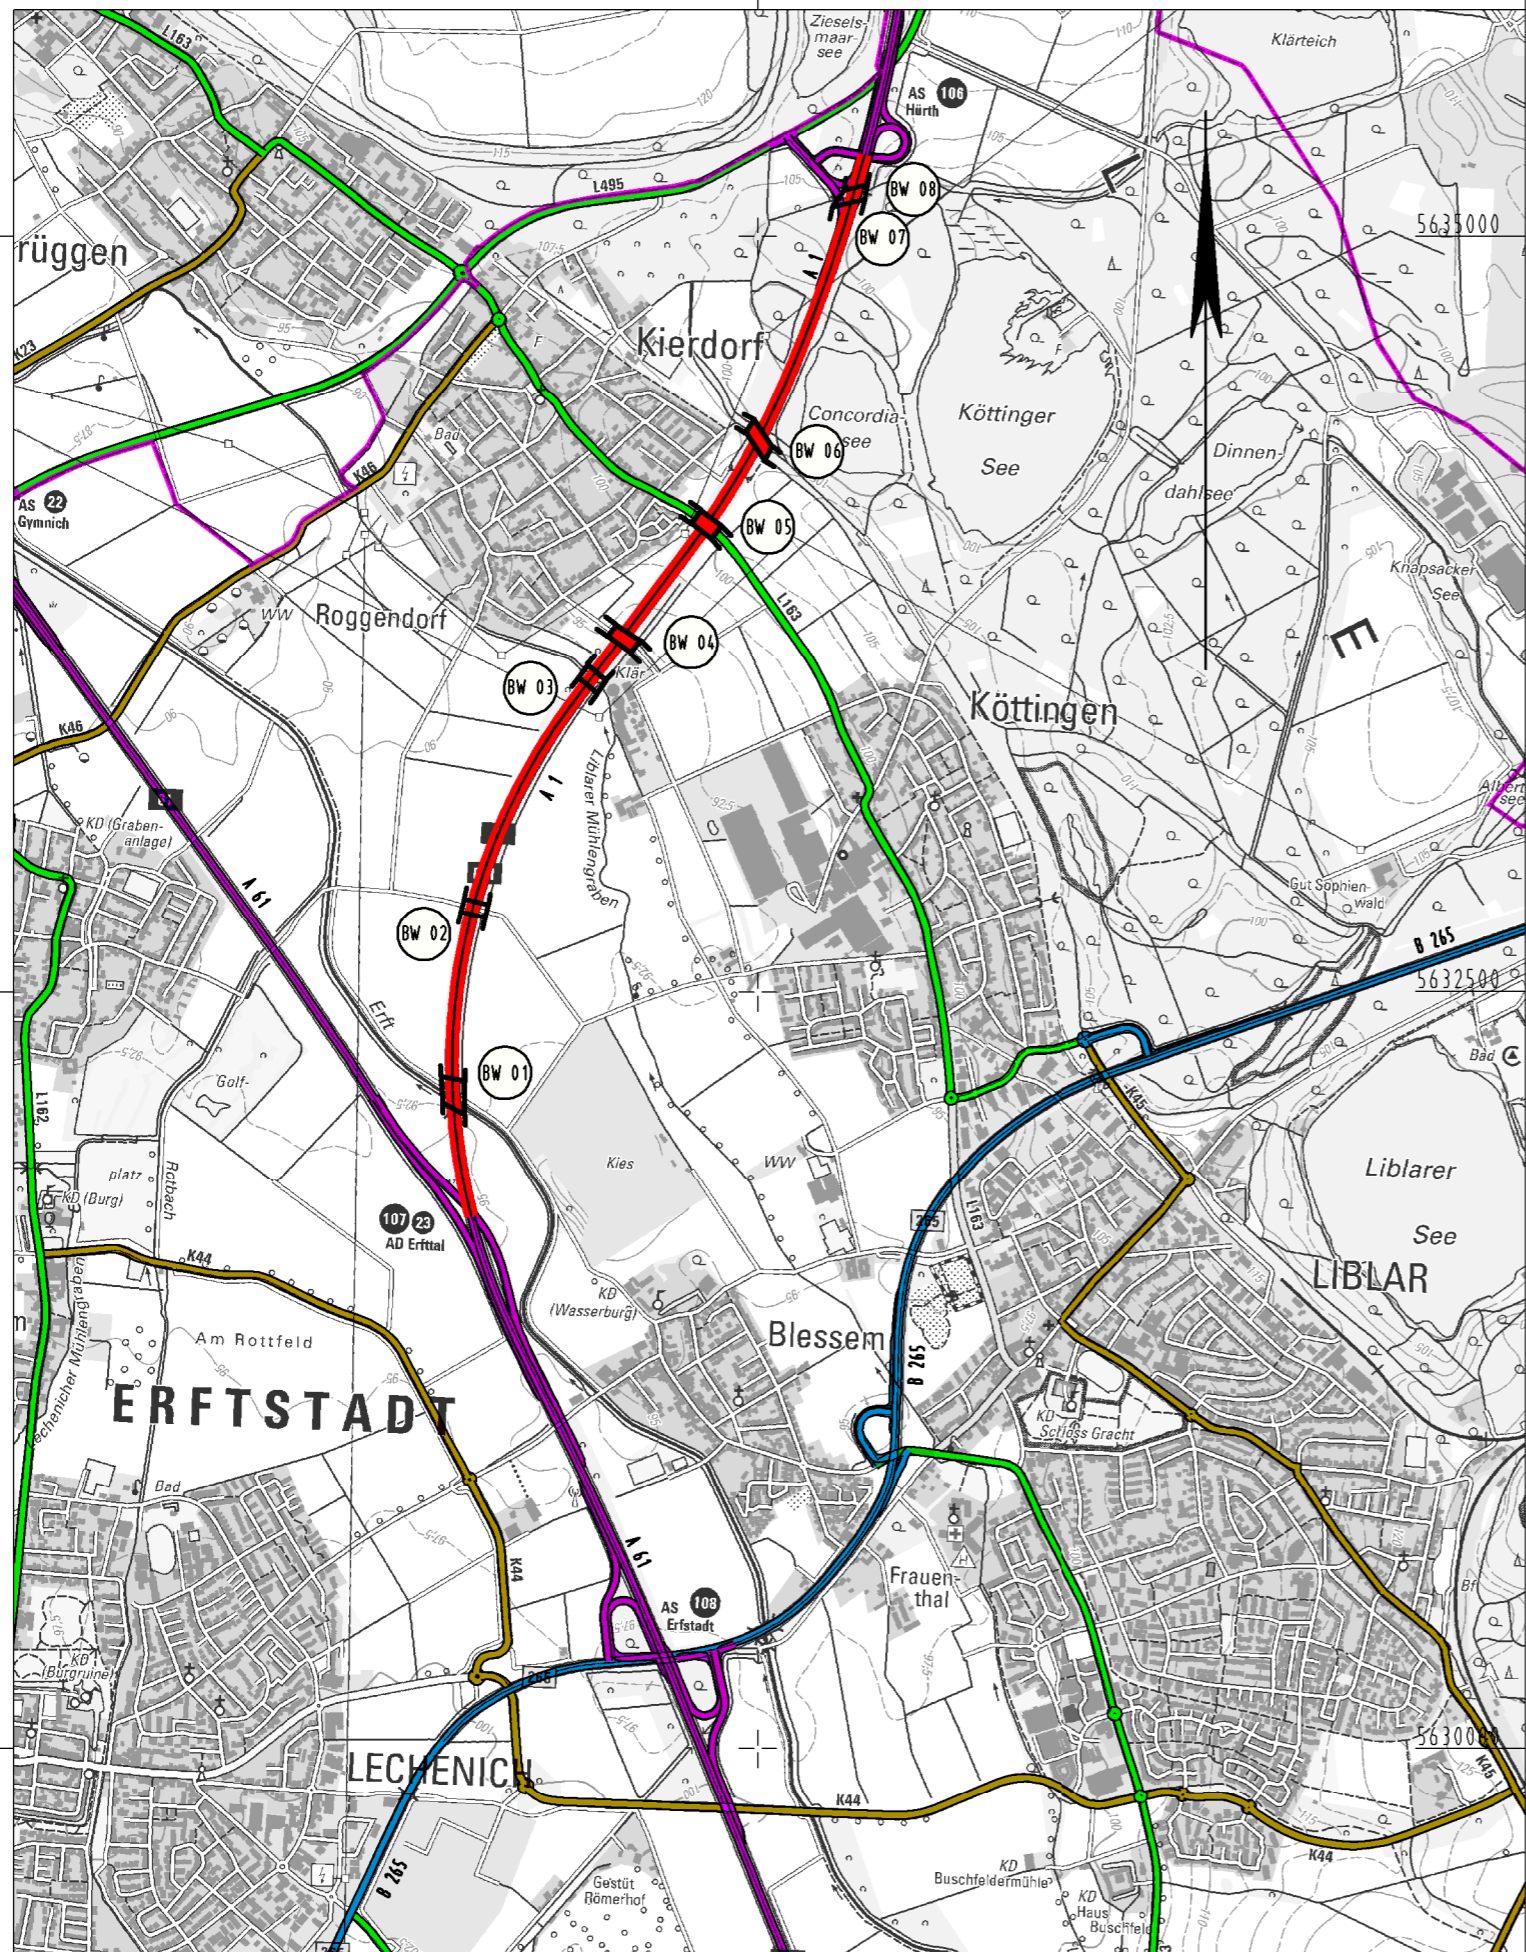

Y 342541.373  
X 5629324.030

Y 347541.376  
X 5629324.030

### Planung

- Baumaßnahme zweibahnig
- Baumaßnahme einbahnig
- Knotenpunkt planfrei
- Knotenpunkt teilplanfrei
- Knotenpunkt teilplangleich
- Knotenpunkt plangleich / Knotenpunkt plangleich (Kreisverkehr)
- Brücke
- Tunnel
- Variante
- Lärmschutz
- Damm
- Einschnitt

### Straßennetz

- | vorhanden | geplant |                             |
|-----------|---------|-----------------------------|
|           |         | Bundesautobahn              |
|           |         | Bundesstraße                |
|           |         | Landesstraße / Staatsstraße |
|           |         | Kreisstraße                 |
|           |         | kommunale Straße            |
|           |         | Rückbau                     |

### Verwaltung

- Bundesgrenze
- Landesgrenze
- Regierungsbezirksgrenze
- Kreisgrenze
- Gemeindegrenze

Regionalniederlassung Ville-Eifel Jülicher Ring 101-103 53879 Euskirchen Landesbetrieb Straßenbau Nordrhein-Westfalen	Projekt-Nr.: A1-G30-NW-T1-NW
	Übersichtstageplan
Straße: A1	Nächster Ort: Erftstadt
BVWP 2015	AD Erfttal - AS Hürth
M 1:25.000	Aufgestellt: 24.10.2013