


Y 375358.584
X 5688590.685

377500

380000

382500

Y 384708.584
X 5688590.685

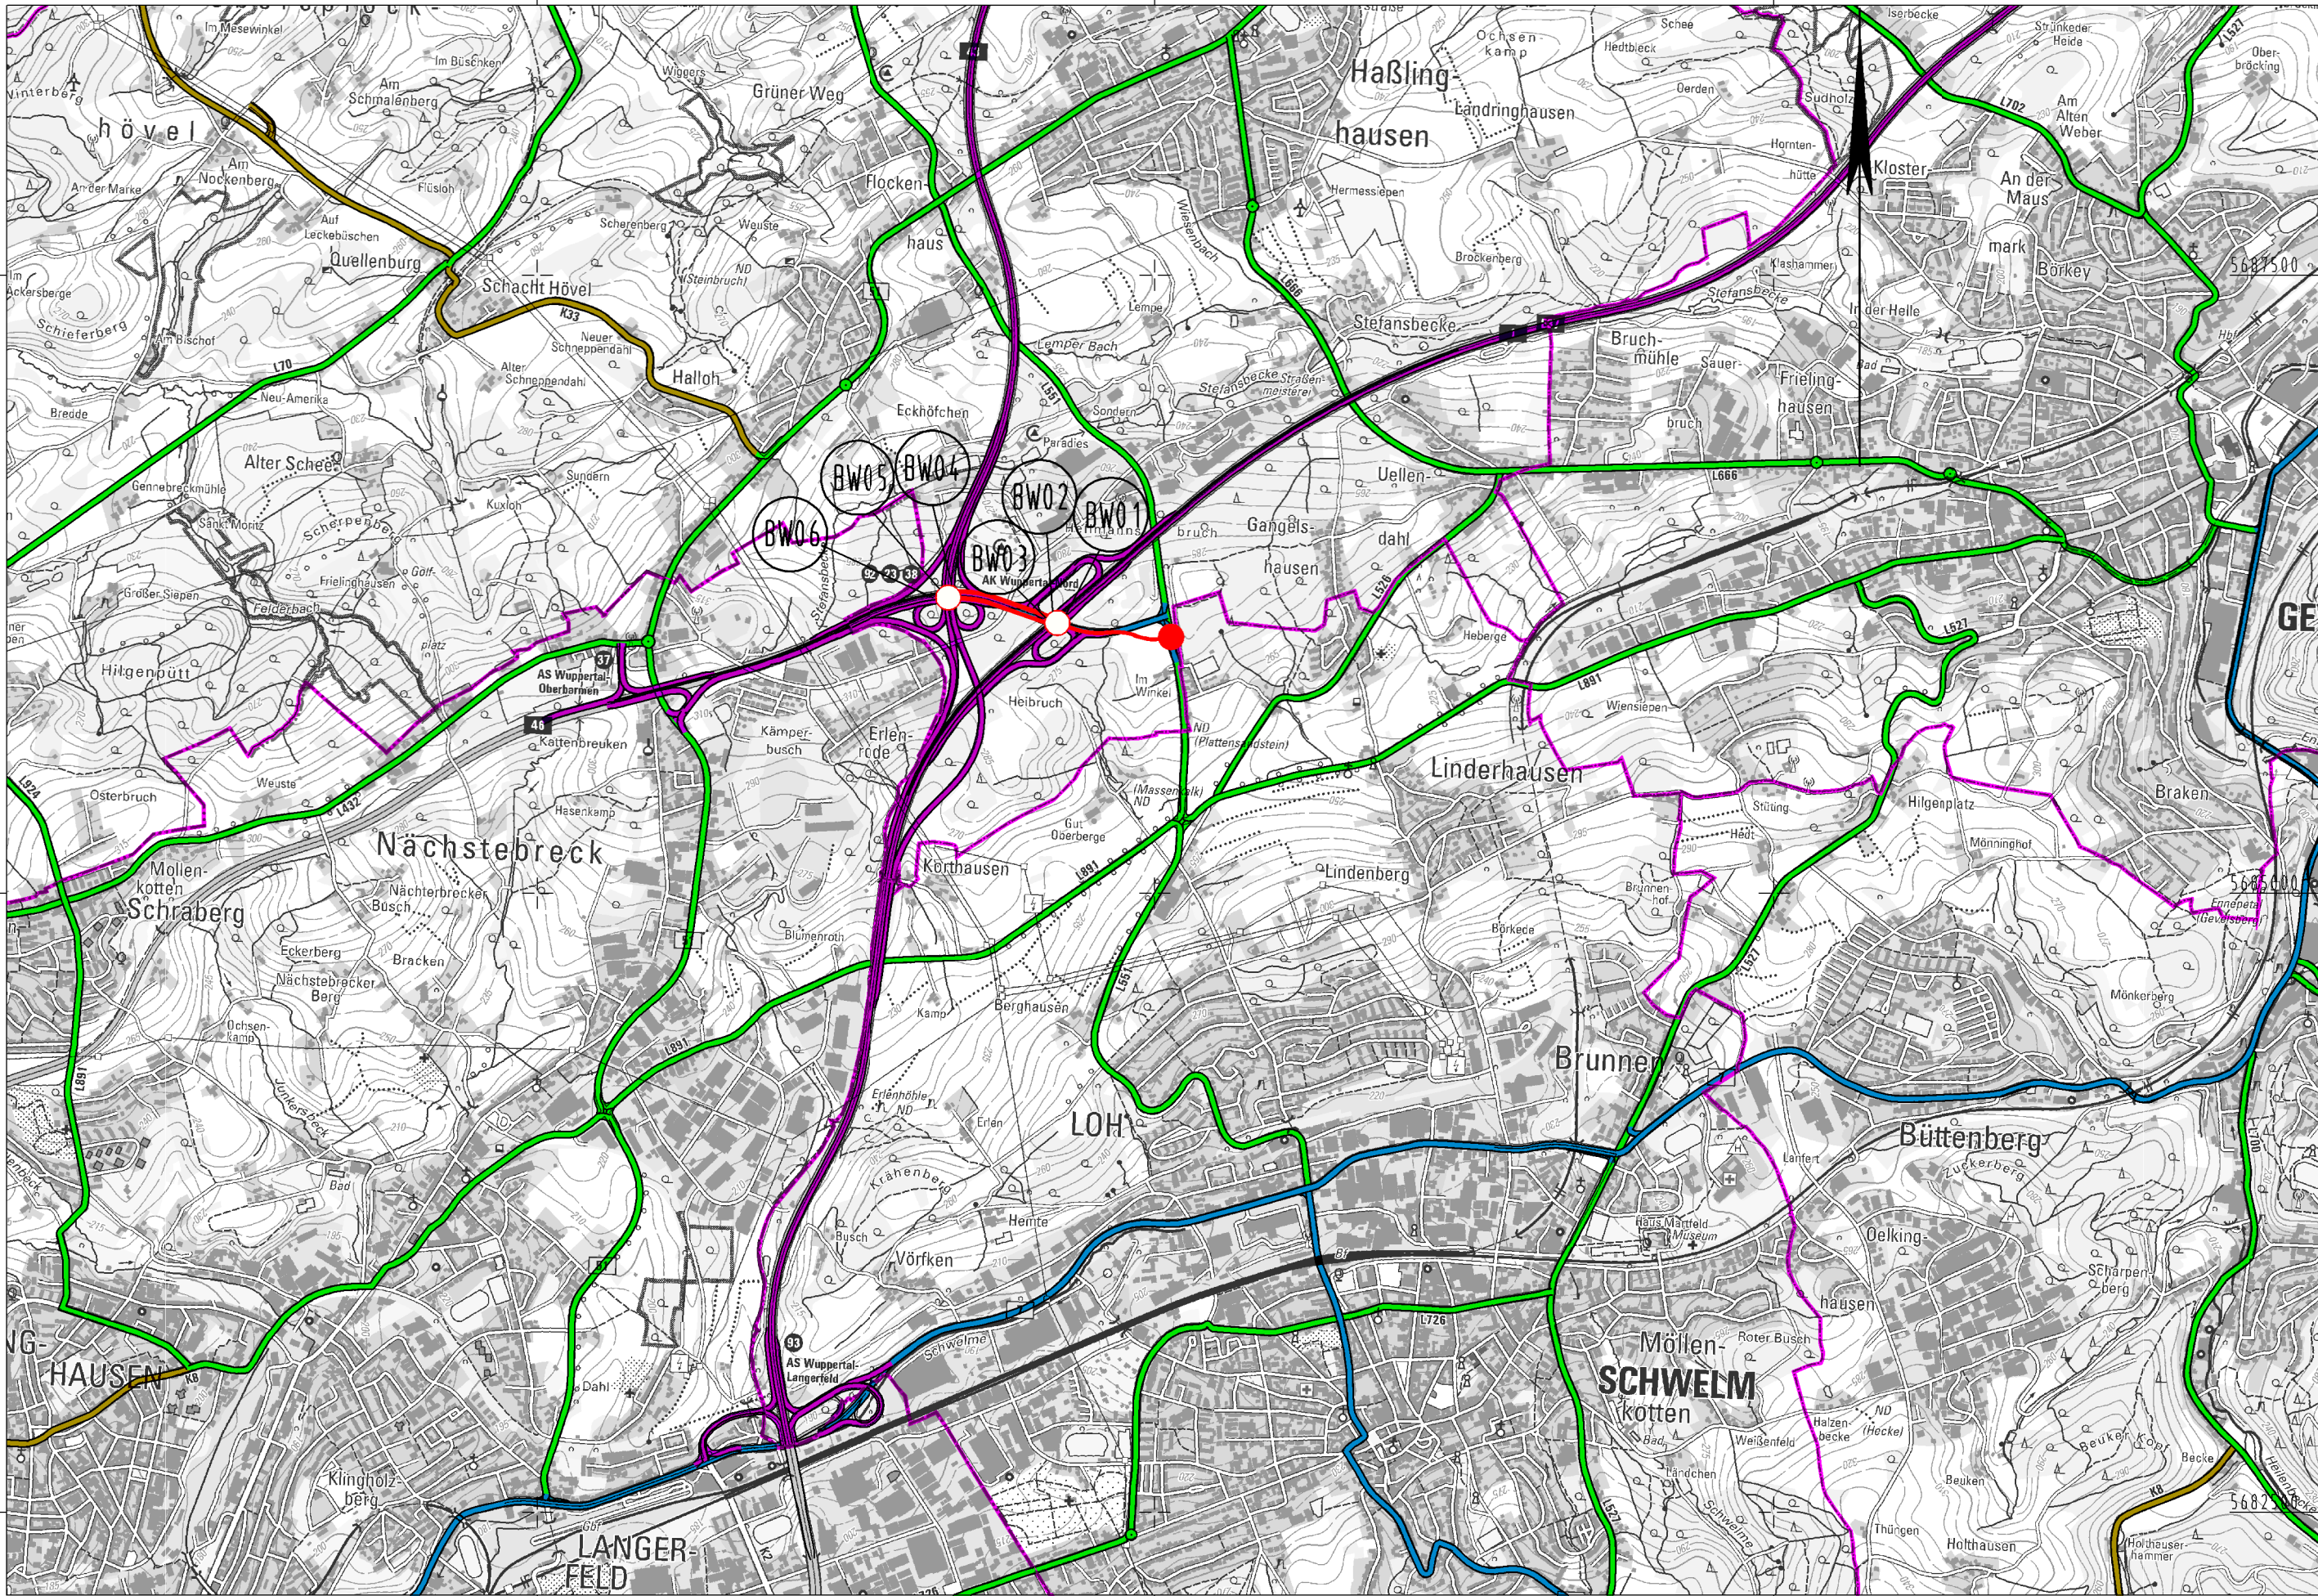

Y 375358.584
X 5682165.685

377500

380000

382500

Y 384708.584
X 5682165.685

Planung

- Baumaßnahme zweibahnig
- Baumaßnahme einbahnig
- Knotenpunkt planfrei
- Knotenpunkt teilplanfrei
- Knotenpunkt teilplangleich
- Knotenpunkt plangleich / Knotenpunkt plangleich (Kreisverkehr)
- Brücke
- Tunnel
- Variante
- Lärmschutz
- Damm
- Einschnitt

Straßennetz

- | vorhanden | geplant | |
|-----------|---------|-----------------------------|
| | | Bundesautobahn |
| | | Bundesstraße |
| | | Landesstraße / Staatsstraße |
| | | Kreisstraße |
| | | kommunale Straße |
| | | Rückbau |

Verwaltung

- Bundesgrenze
- Landesgrenze
- Regierungsbezirksgrenze
- Kreisgrenze
- Gemeindegrenze

 Regionalniederlassung Südwestfalen Untere Industriestraße 20, 57250 Nelpfen		 Straßen.NRW Landesbetrieb Straßenbau Nordrhein-Westfalen		Projekt-Nr.: A1-G50-NW
Straße: A43/A46		Nächster Ort: Wuppertal		Übersichtslageplan
BVWP 2015	AK Wuppertal-Nord (A43/A46)	Bau-Km 0+000 bis 3+500		M 1:25.000
		Aufgestellt: 01.09.2013		