


Y 353893.271
X 5676689.711

355000

Y 358893.271
X 5676689.711

357500

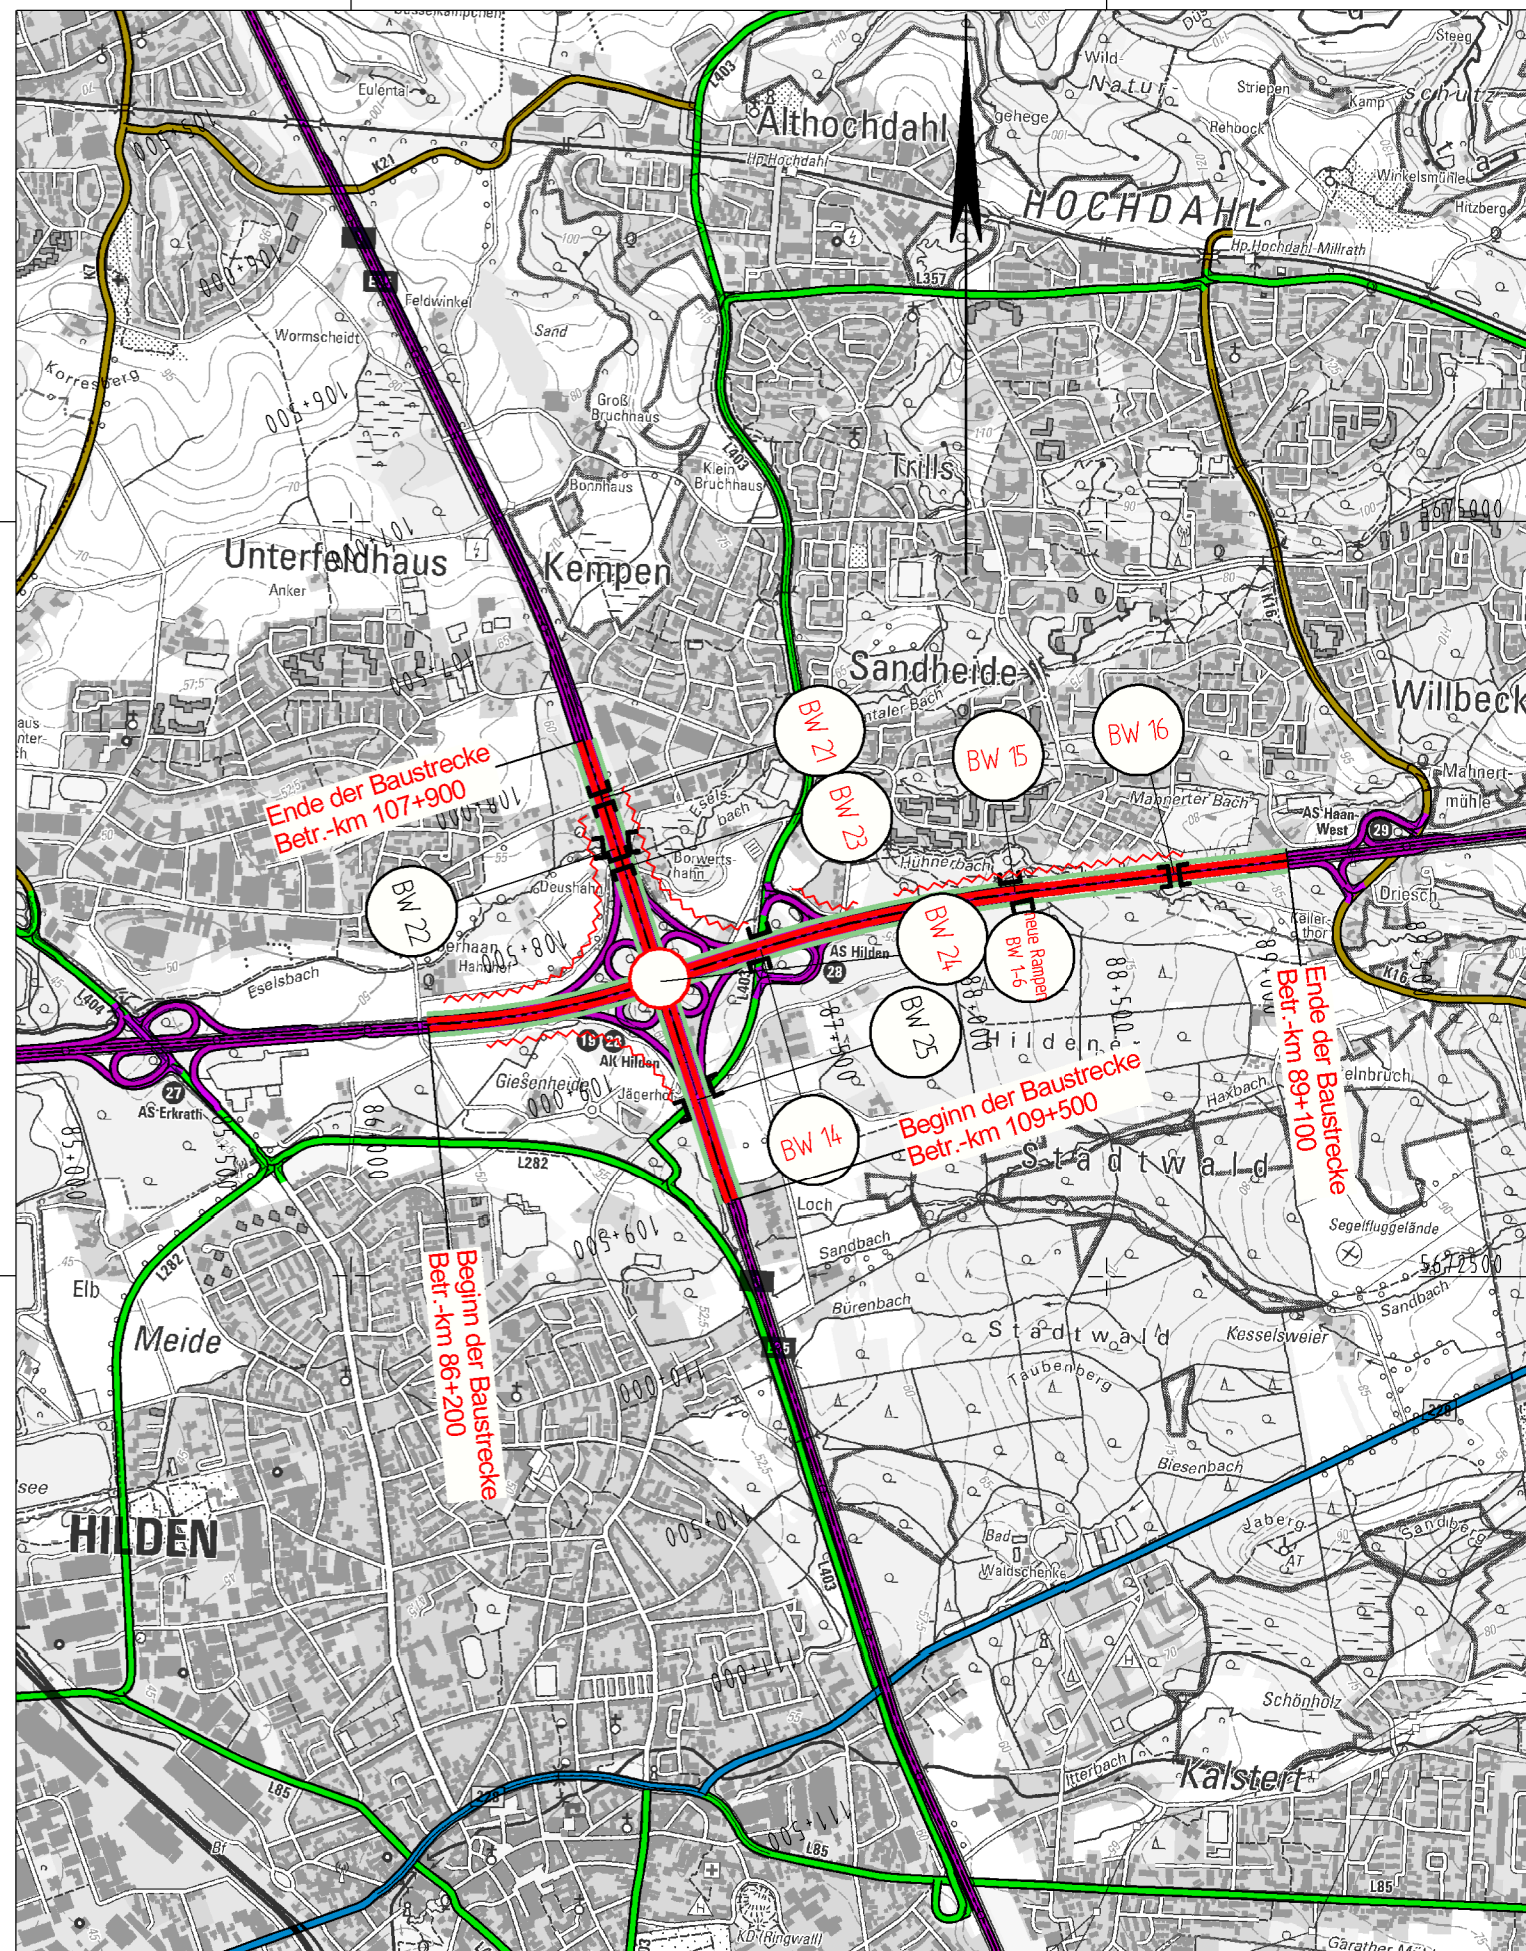

5672500

Y 353893.271
X 5670264.711

355000

Y 358893.271
X 5670264.711

357500

Planung

- Baumaßnahme zweibahnig
- Baumaßnahme einbahnig
- Knotenpunkt planfrei
- Knotenpunkt teilplanfrei
- Knotenpunkt teilplangleich
- Knotenpunkt plangleich / Knotenpunkt plangleich (Kreisverkehr)
- Brücke
- Tunnel
- Variante
- Lärmschutz
- Damm
- Einschnitt

Straßennetz

- | vorhanden | geplant | |
|-----------|---------|-----------------------------|
| | | Bundesautobahn |
| | | Bundesstraße |
| | | Landesstraße / Staatsstraße |
| | | Kreisstraße |
| | | kommunale Straße |
| | | Rückbau |

Verwaltung

- Bundesgrenze
- Landesgrenze
- Regierungsbezirksgrenze
- Kreisgrenze
- Gemeindegrenze

Regionalniederlassung Niederrhein Breitenbachstr. 90 - 41065 Mönchengladbach Straßen.NRW Landesbetrieb Straßenbau Nordrhein-Westfalen		Projs-/Identnummer: A3-G20-NW-T3-NW
Straße: A 3/A46 Nächster Ort: Hilden		Bau-Km 109+500 bis 107+900 86+200 bis 89+100
BVWP 2015	AK Hilden (A 46)	M 1:25.000 Aufgestellt: 09.07.2013