


Y 353125.160  
X 5704002.538

355000

357500

360000

Y 362125.160  
X 5704002.538

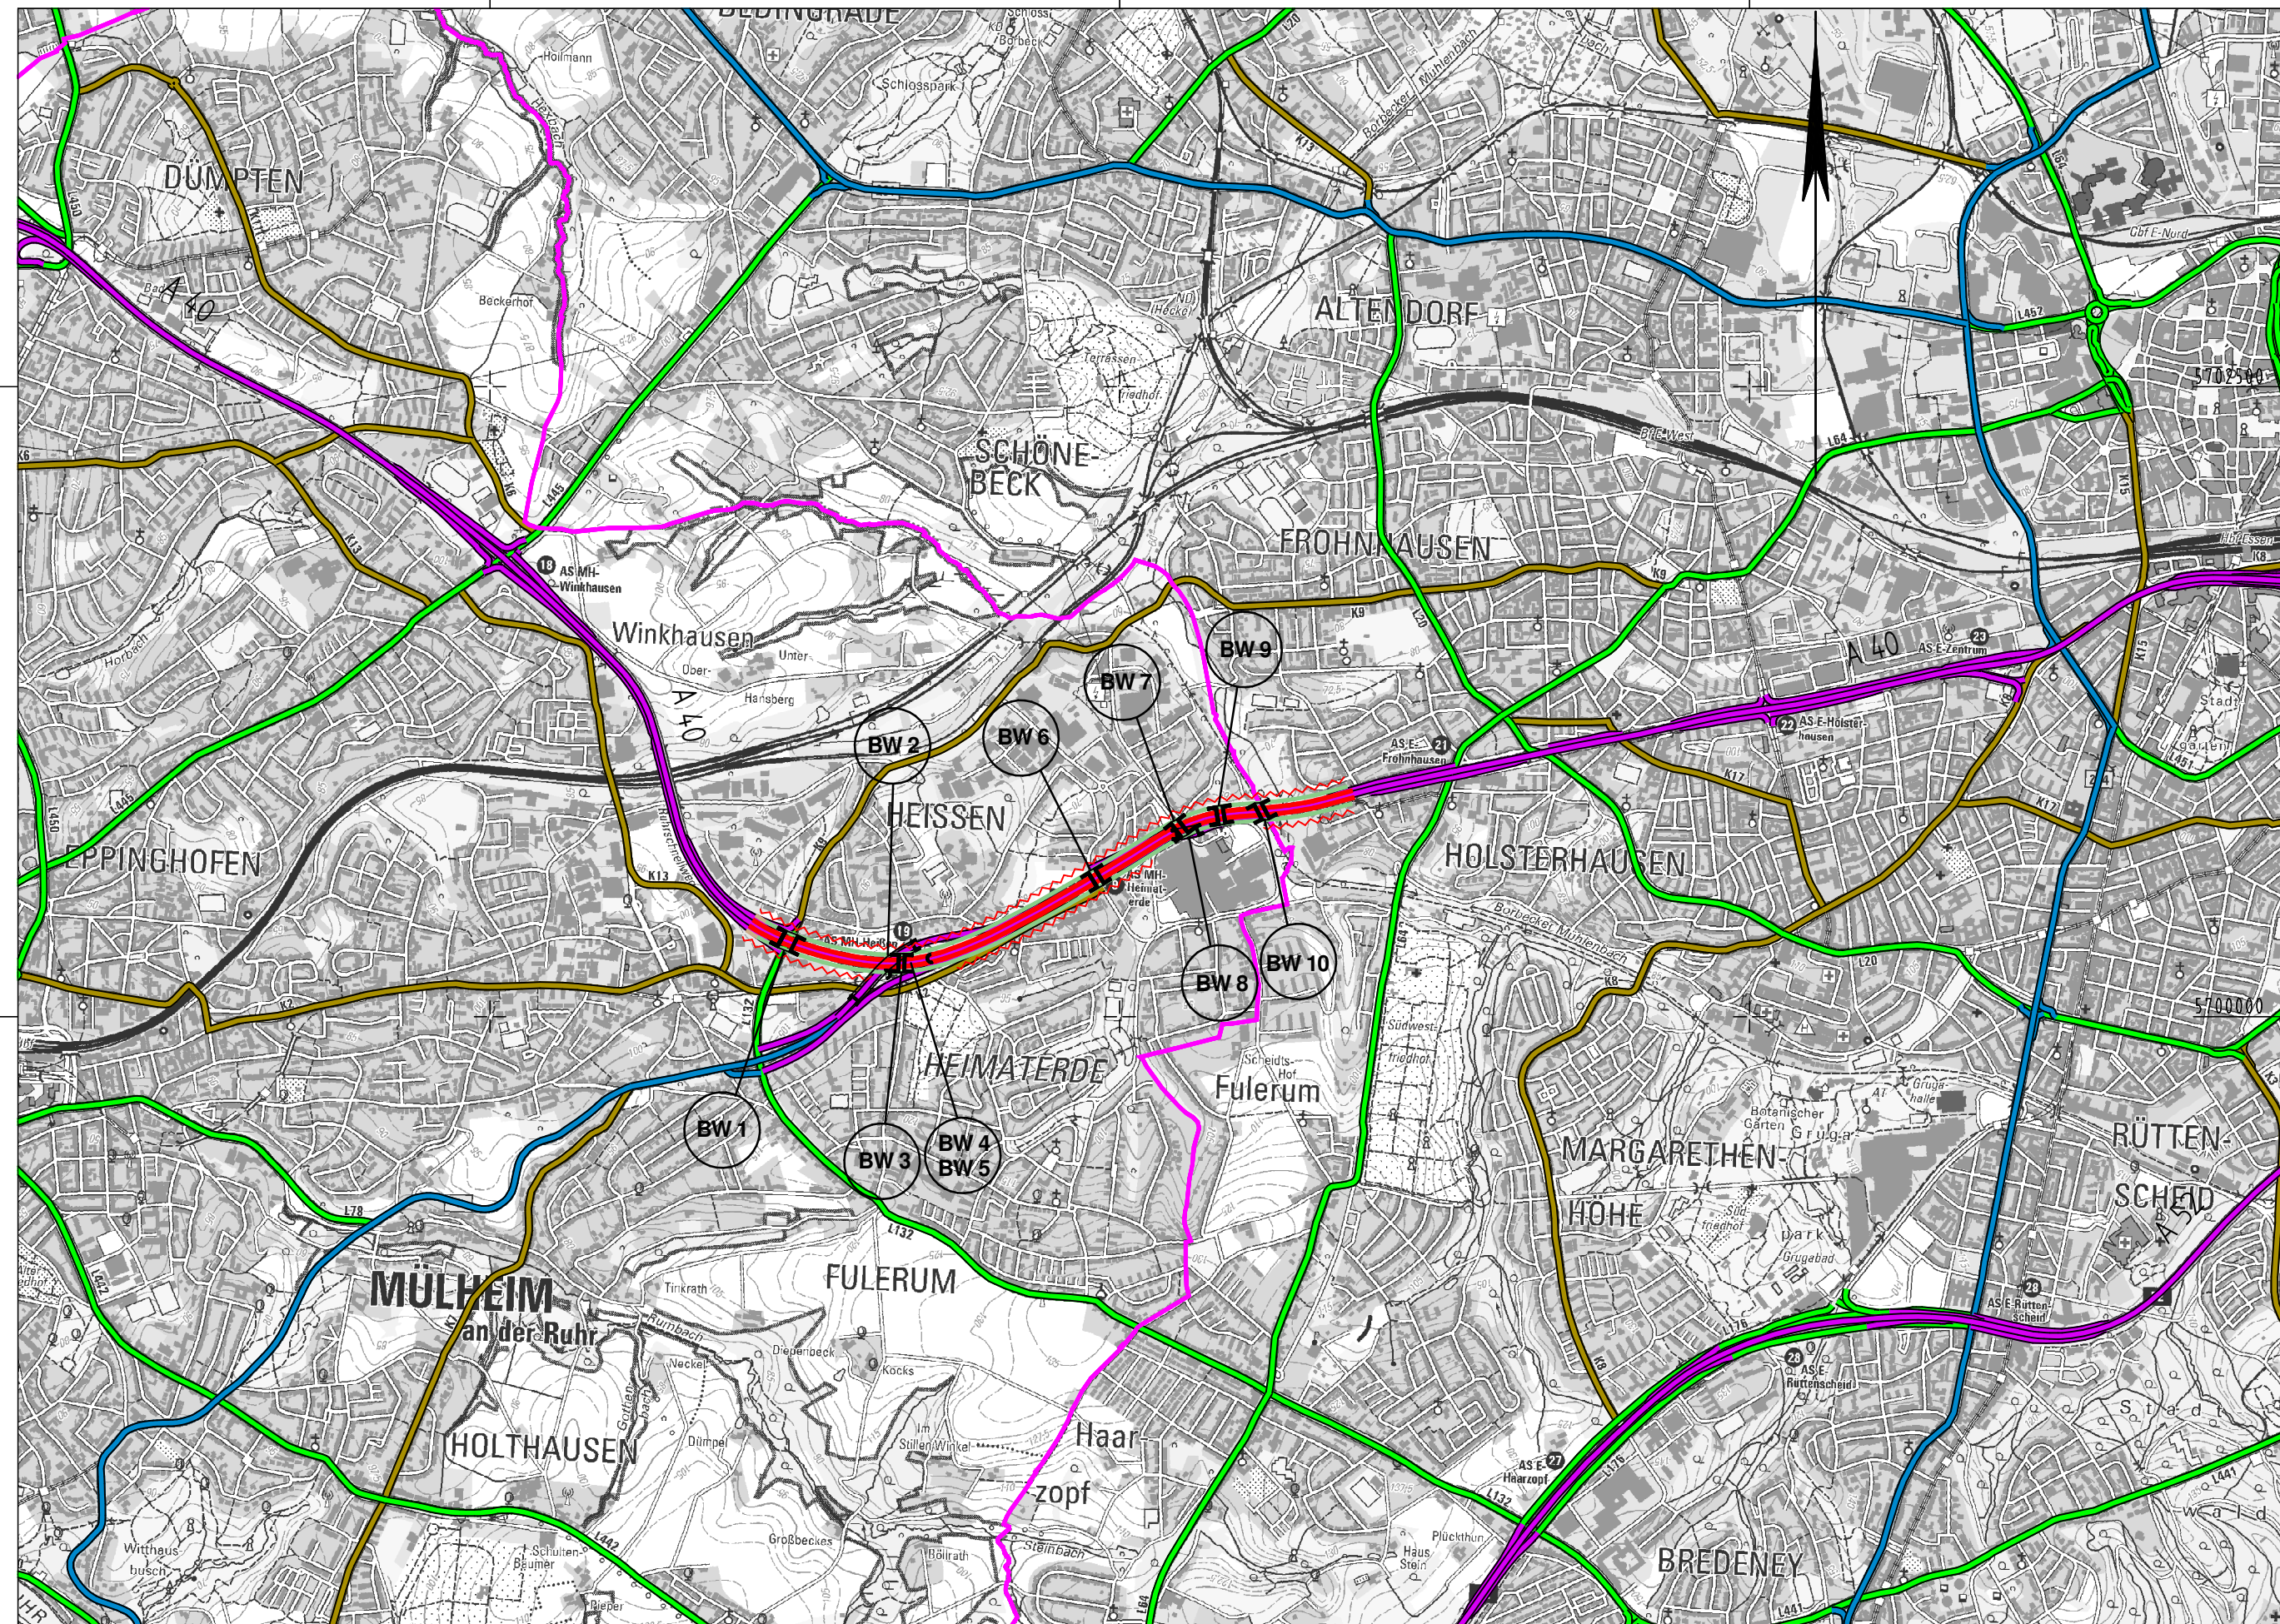

5702500

5700000

Y 353125.160  
X 5697577.538

355000

357500

360000

Y 362125.160  
X 5697577.538

### Planung

- Baumaßnahme zweibahnig
- Baumaßnahme einbahnig
- Knotenpunkt planfrei
- Knotenpunkt teilplanfrei
- Knotenpunkt teilplangleich
- Knotenpunkt plangleich / Knotenpunkt plangleich (Kreisverkehr)
- Brücke
- Tunnel
- Variante
- Lärmschutz
- Damm
- Einschnitt

### Straßennetz

- | vorhanden | geplant |                             |
|-----------|---------|-----------------------------|
|           |         | Bundesautobahn              |
|           |         | Bundesstraße                |
|           |         | Landesstraße / Staatsstraße |
|           |         | Kreisstraße                 |
|           |         | kommunale Straße            |
|           |         | Rückbau                     |

### Verwaltung

- Bundesgrenze
- Landesgrenze
- Regierungsbezirksgrenze
- Kreisgrenze
- Gemeindegrenze



Regionalniederlassung Ruhr  
Haus Essen, Hatzperstr. 34  
45149 Essen



Projekt-Nr.: A40-G30-NW-T3-NW

Übersichtslageplan

A 40

Nächster Ort: Mülheim

Bau-Km  
53+600 bis 56+150

BVWP 2015

AK Kaiserberg (A 3) - AD Essen-Ost (A 52)  
AS Mülheim-Heißen (m) - AS Essen-Frohnhausen (o)

M. 1:25.000

Aufgestellt: 26.8.2013