


Y 32326714.302
X 5687589.049

Y 32333464.302
X 5687589.049

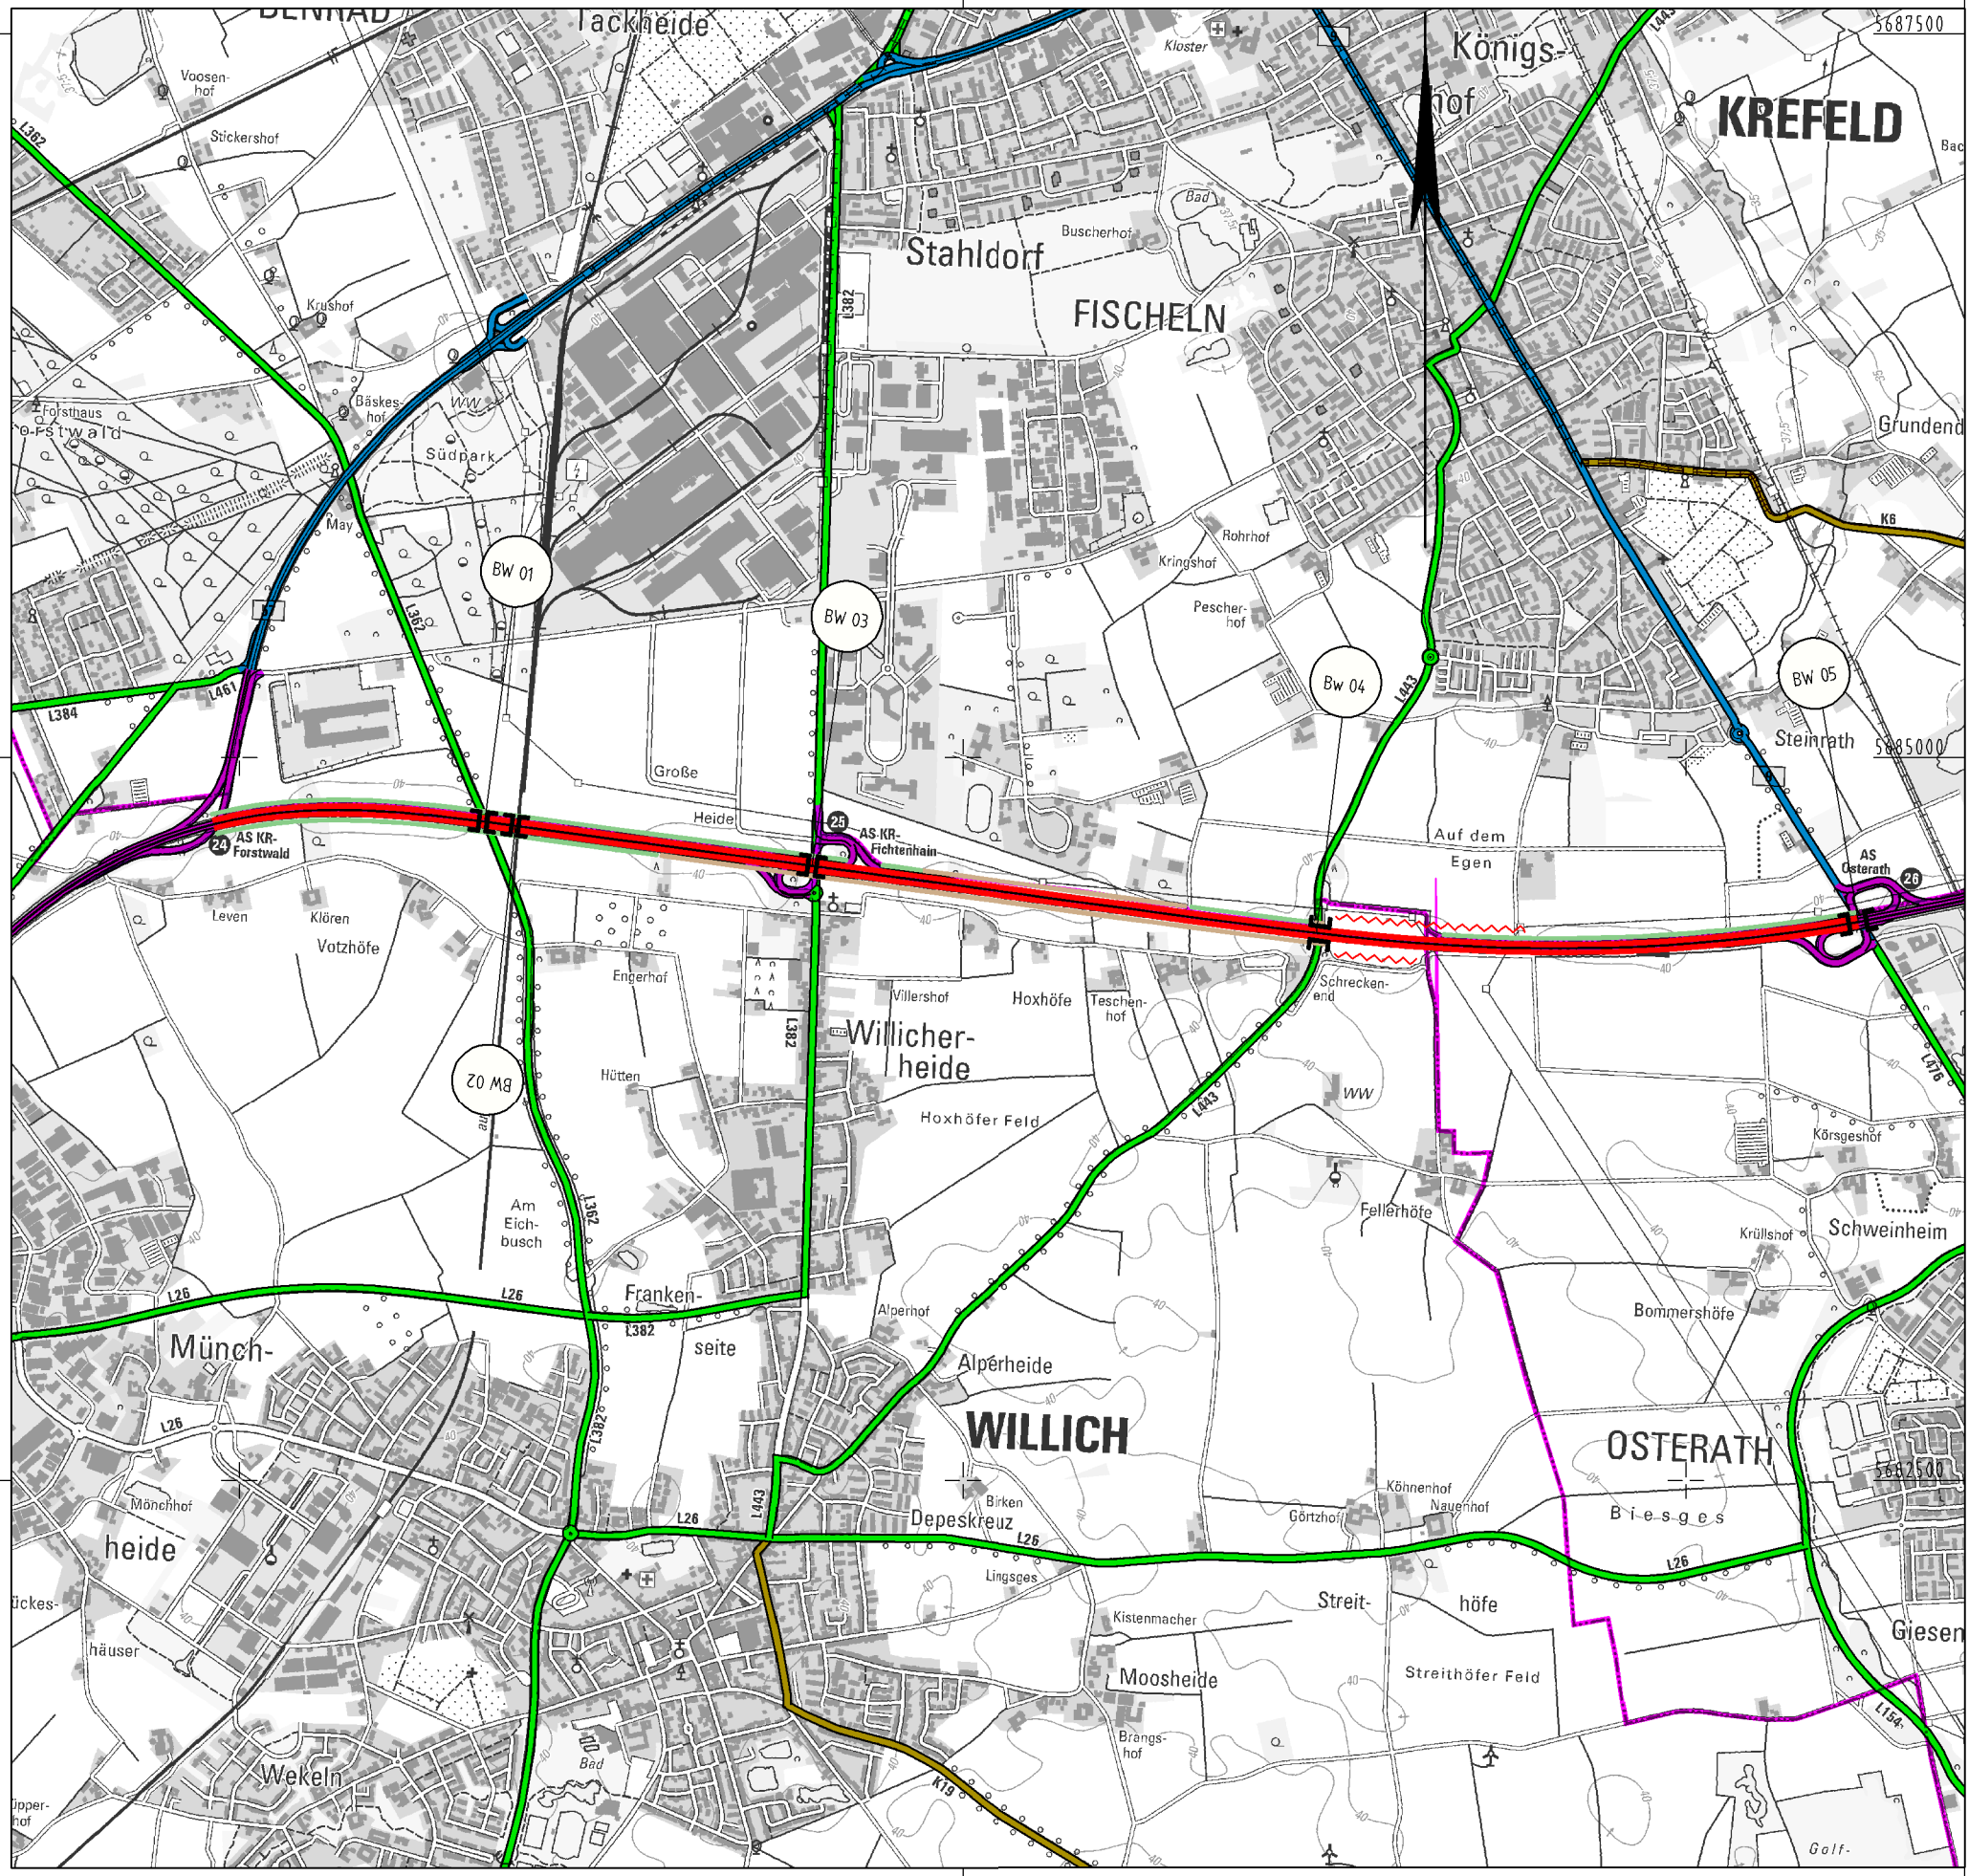

Y 32326714.302
X 5681164.049

Y 32333464.302
X 5681164.049

Planung

- Baumaßnahme zweibahnig
- Baumaßnahme einbahnig
- Knotenpunkt planfrei
- Knotenpunkt teilplanfrei
- Knotenpunkt teilplangleich
- Knotenpunkt plangleich / Knotenpunkt plangleich (Kreisverkehr)
- Brücke
- Tunnel
- Variante
- Lärmschutz
- Damm
- Einschnitt

Straßennetz

- | vorhanden | geplant | |
|-----------|---------|-----------------------------|
| | | Bundesautobahn |
| | | Bundesstraße |
| | | Landesstraße / Staatsstraße |
| | | Kreisstraße |
| | | kommunale Straße |
| | | Rückbau |

Verwaltung

- Bundesgrenze
- Landesgrenze
- Regierungsbezirksgrenze
- Kreisgrenze
- Gemeindegrenze

Regionalniederlassung Niederrhein Breitenbachstr. 90 - 41065 Mönchengladbach		Straßen.NRW Landesbetrieb Straßenbau Nordrhein-Westfalen	Projekt-Nr.: A44-G20-NW-T2-NW
Straße: A 44			Nächster Ort: Mönchengladbach
BVWP 2015			Bau-Km 75+165 bis 80+885
AS Krefeld/Forstwald - AS Osterath		M 1:25.000	Aufgestellt: 25.06.2013