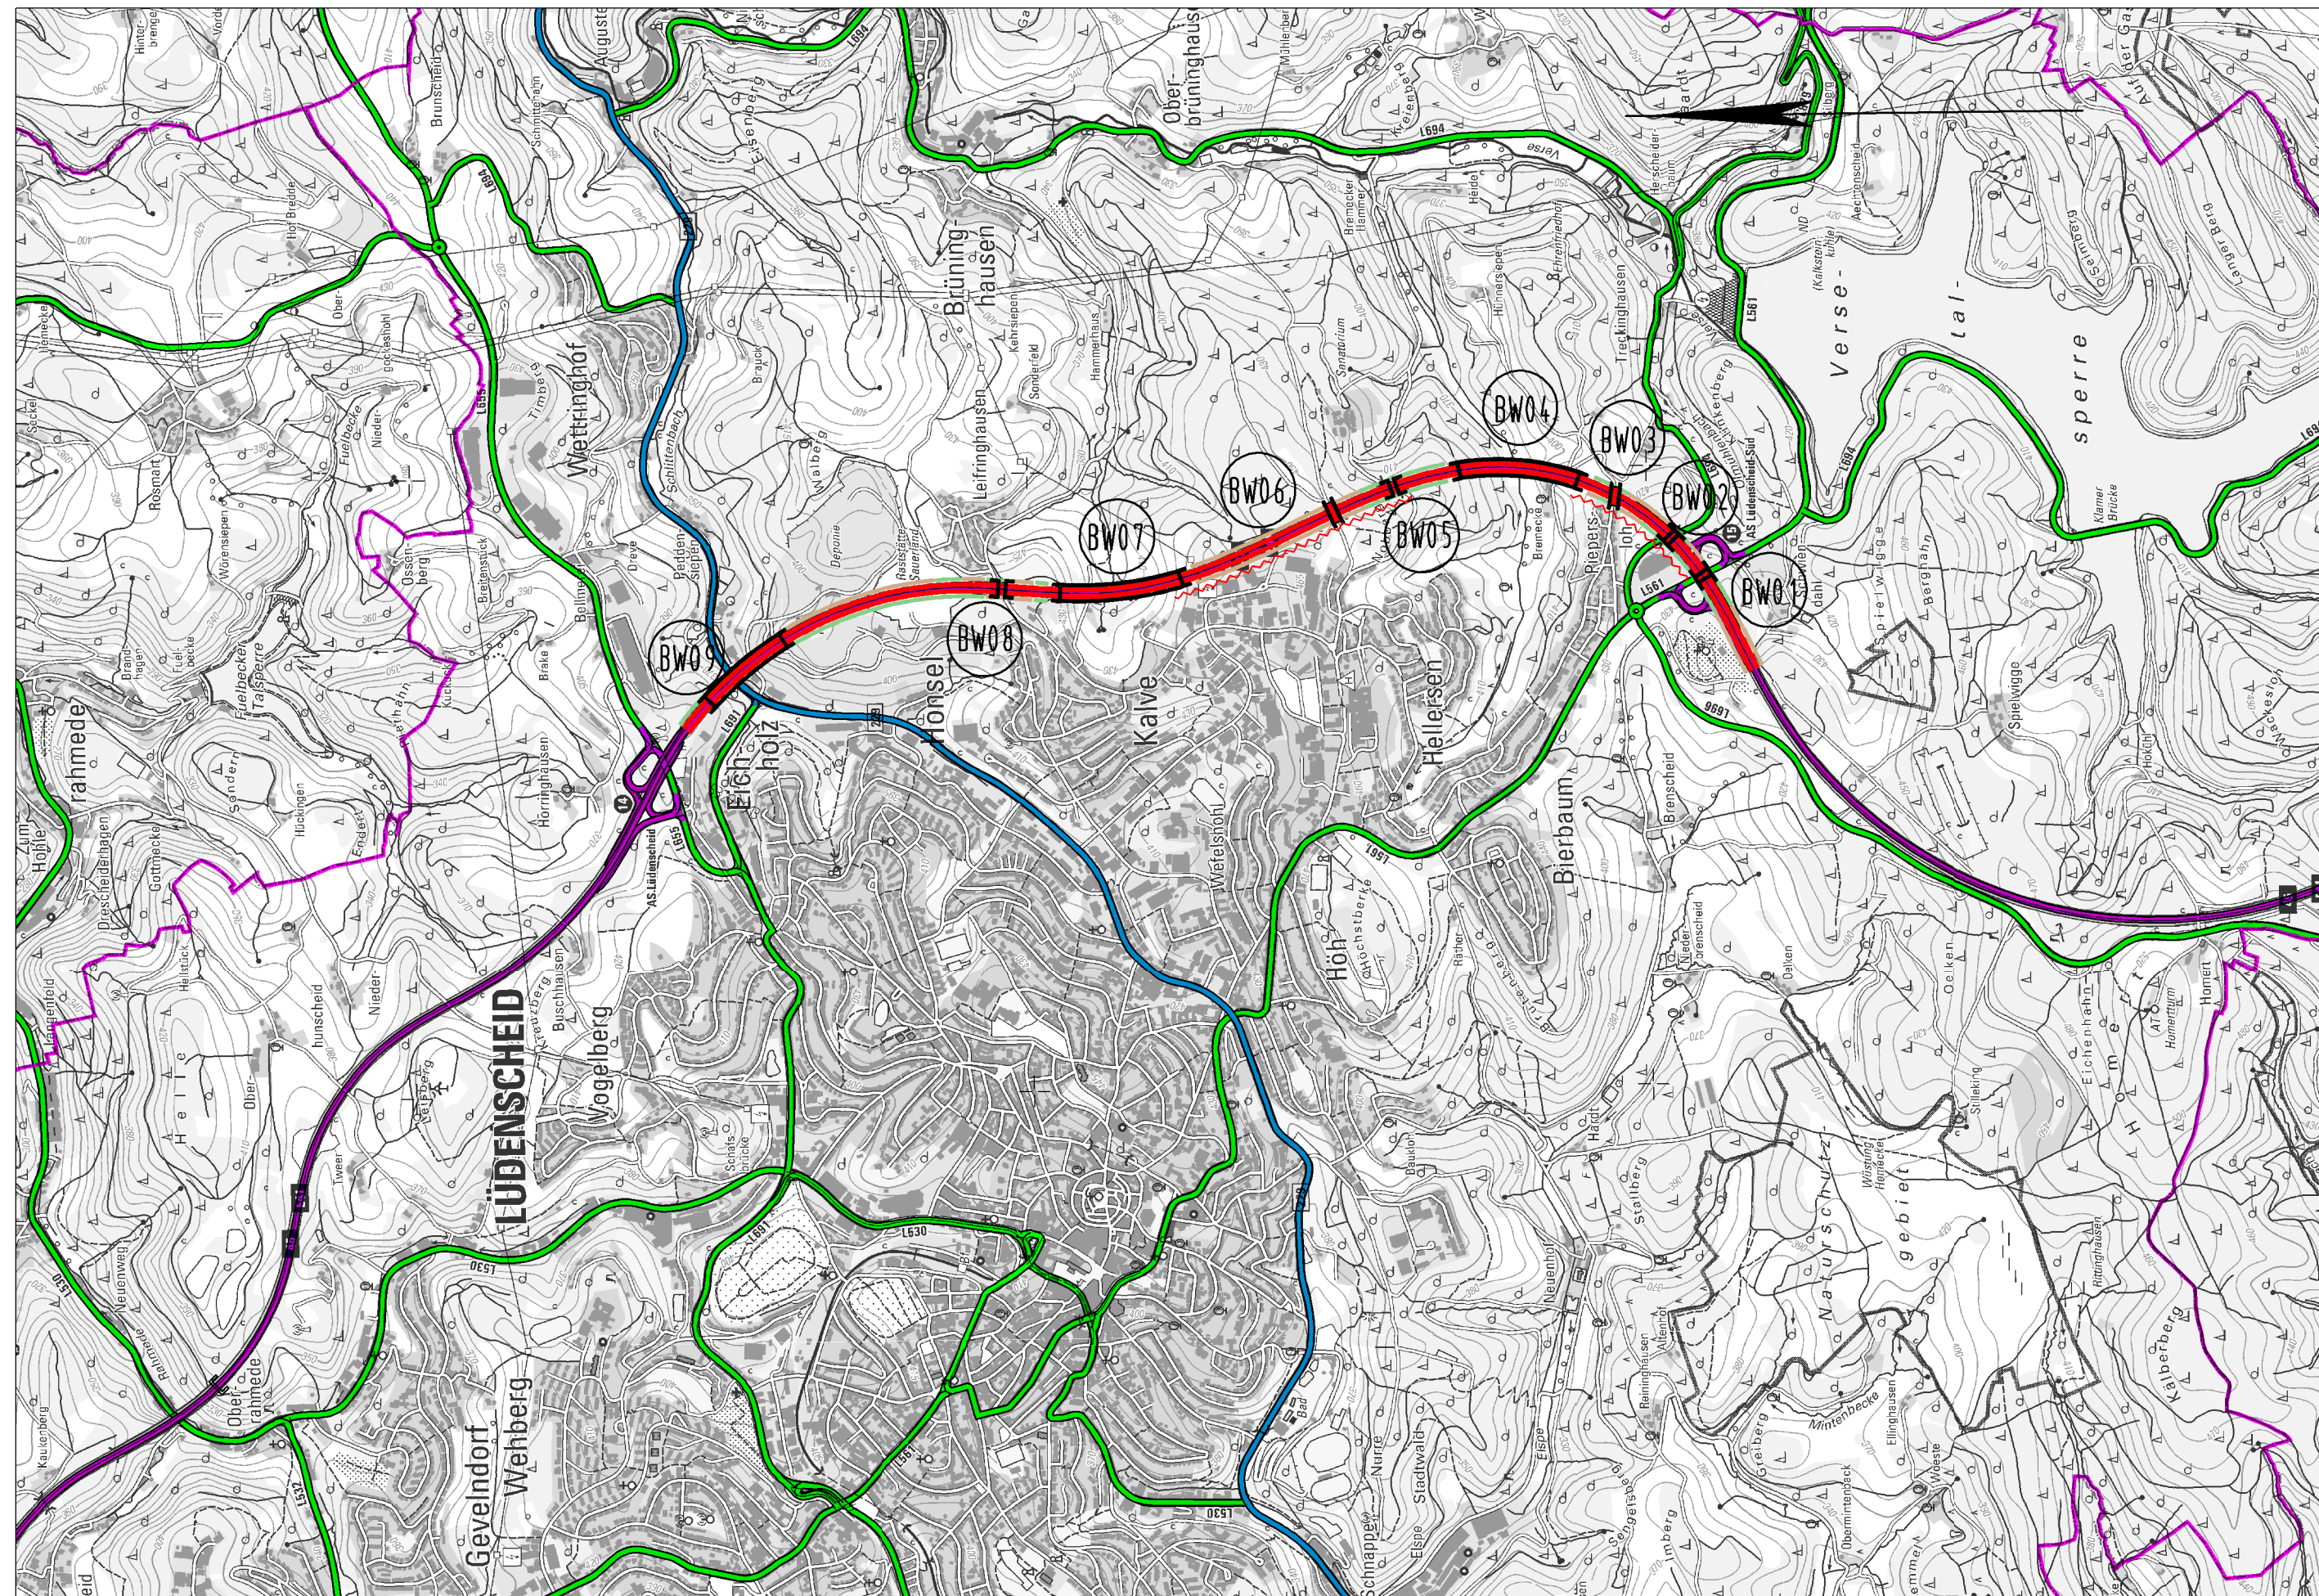














Y 409427.463
X 5679062.159









 
 

Y 409309.658
X 5669687.897




Planung

-  Baumaßnahme zweibahnig
-  Baumaßnahme einbahnig
-  Knotenpunkt planfrei
-  Knotenpunkt teilplanfrei
-  Knotenpunkt teilplangleich
-  Knotenpunkt plangleich / Knotenpunkt plangleich (Kreisverkehr)
-  Brücke
-  Tunnel
-  Variante
-  Lärmschutz
-  Damm
-  Einschnitt

Straßennetz

- | vorhanden | geplant | |
|---|---|-----------------------------|
|  |  | Bundesautobahn |
|  |  | Bundesstraße |
|  |  | Landesstraße / Staatsstraße |
|  |  | Kreisstraße |
|  |  | kommunale Straße |
|  | | Rückbau |

Verwaltung

-  Bundesgrenze
-  Landesgrenze
-  Regierungsbezirksgrenze
-  Kreisgrenze
-  Gemeindegrenze

Y 403002.968
X 5679142.895

Y 402885.163
X 5669768.633

 Regionalniederlassung Südwestfalen Untere Industriestraße 20, 57250 Netphen		 Projekt-Nr.: A45-G20-NW-T1-NW	
Straße: A 45		Nächster Ort: Lüdenscheid	
BVWP 2015		Bau-Km: 58+418 bis 53+451	
A45 AS Lüdenscheid-Süd - AK Hagen (A 46) AS Lüdenscheid Süd (m) - AS Lüdenscheid (o)		M 1:25.000 Aufgestellt: 01.09.2013	