


Y 355003.719  
X 5698808.252

Y 362350.771  
X 5704006.407

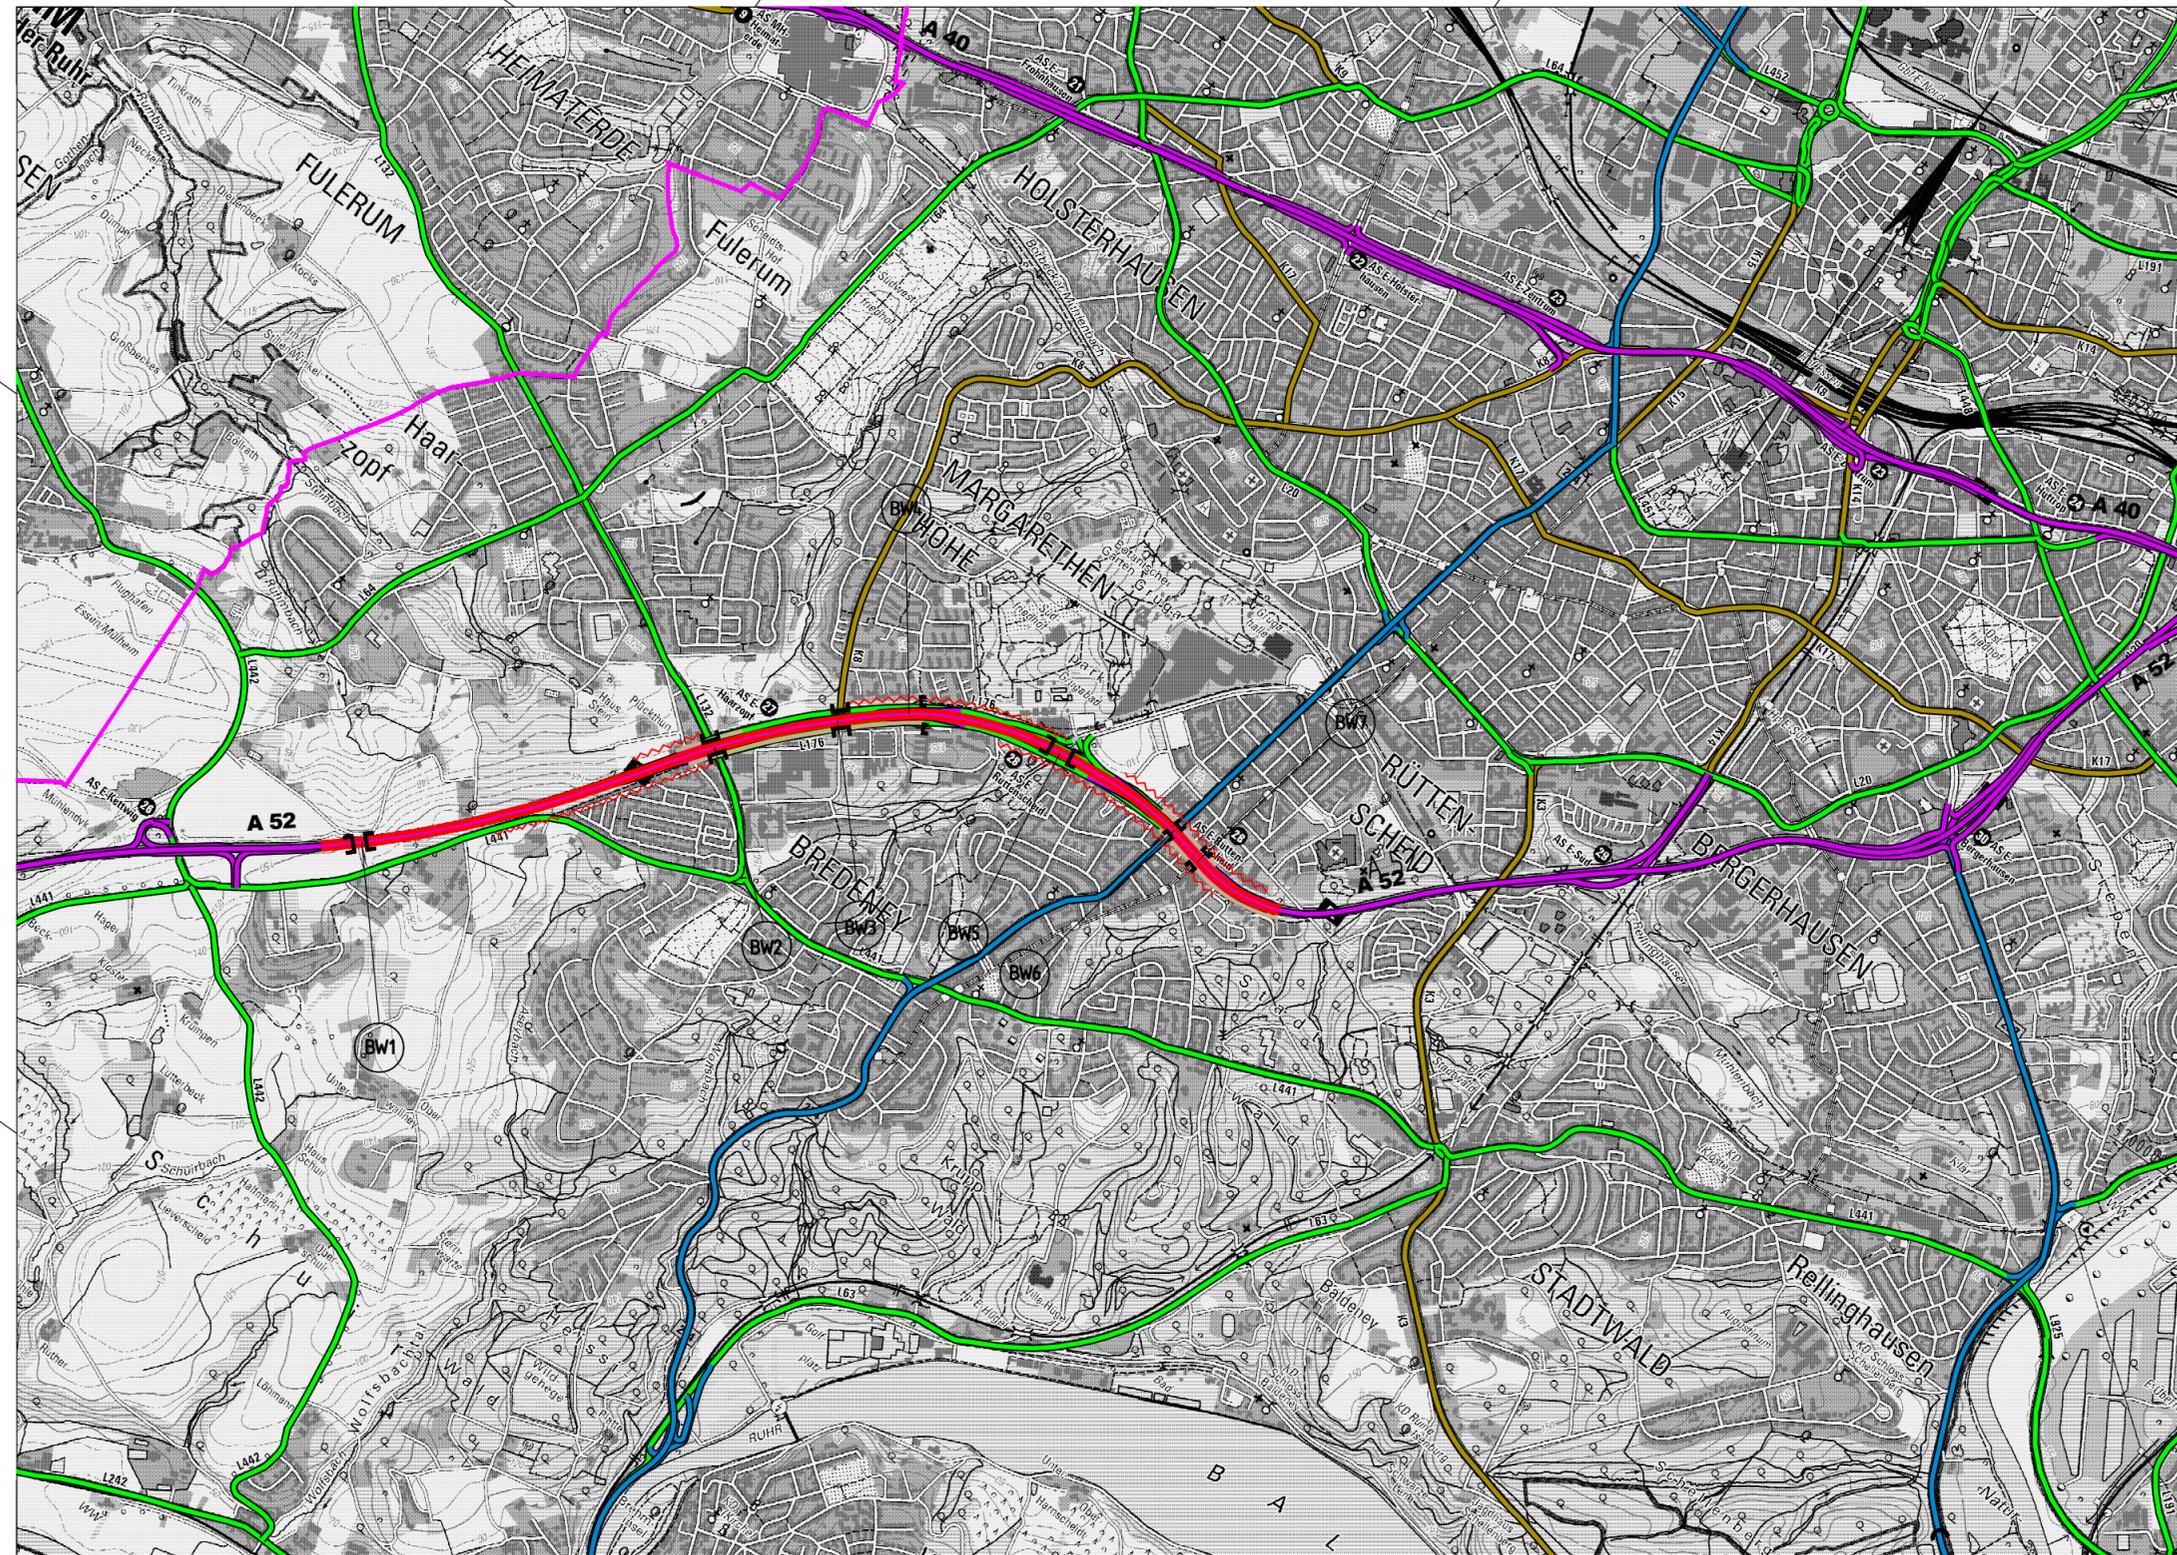

Y 358714.625  
X 5693563.271

Y 366061.678  
X 5698761.427

**Planung**

- Baumaßnahme zweibahnig
- Baumaßnahme einbahnig
- Knotenpunkt planfrei
- Knotenpunkt teilplanfrei
- Knotenpunkt teilplangleich
- Knotenpunkt plangleich / Knotenpunkt plangleich (Kreisverkehr)
- Brücke
- Tunnel
- Variante
- Lärmschutz
- Damm
- Einschnitt

**Straßennetz**

- | vorhanden | geplant |                             |
|-----------|---------|-----------------------------|
|           |         | Bundesautobahn              |
|           |         | Bundesstraße                |
|           |         | Landesstraße / Staatsstraße |
|           |         | Kreisstraße                 |
|           |         | kommunale Straße            |
|           |         | Rückbau                     |

**Verwaltung**

- Bundesgrenze
- Landesgrenze
- Regierungsbezirksgrenze
- Kreisgrenze
- Gemeindegrenze

	Regionalniederlassung Ruhr Haus Essen, Hatzperstr. 34 45149 Essen		Projekt-Nr.: A52-G20-NW-T2-NW
	Übersichtslageplan		Bau-Km: 73+375 bis 78+750
A 52	Nächster Ort: Essen	M 1:25.000	
BVWP 2015	AK Breitscheid (A 3) - AS Essen-Rüttenscheid (B 224) AS Essen-Kettwig (m) - AS Essen-Rüttenscheid (m)	Aufgestellt: 23.08.2013	