


Y 349524.999  
X 5653125.001

Y 358524.999  
X 5653125.001

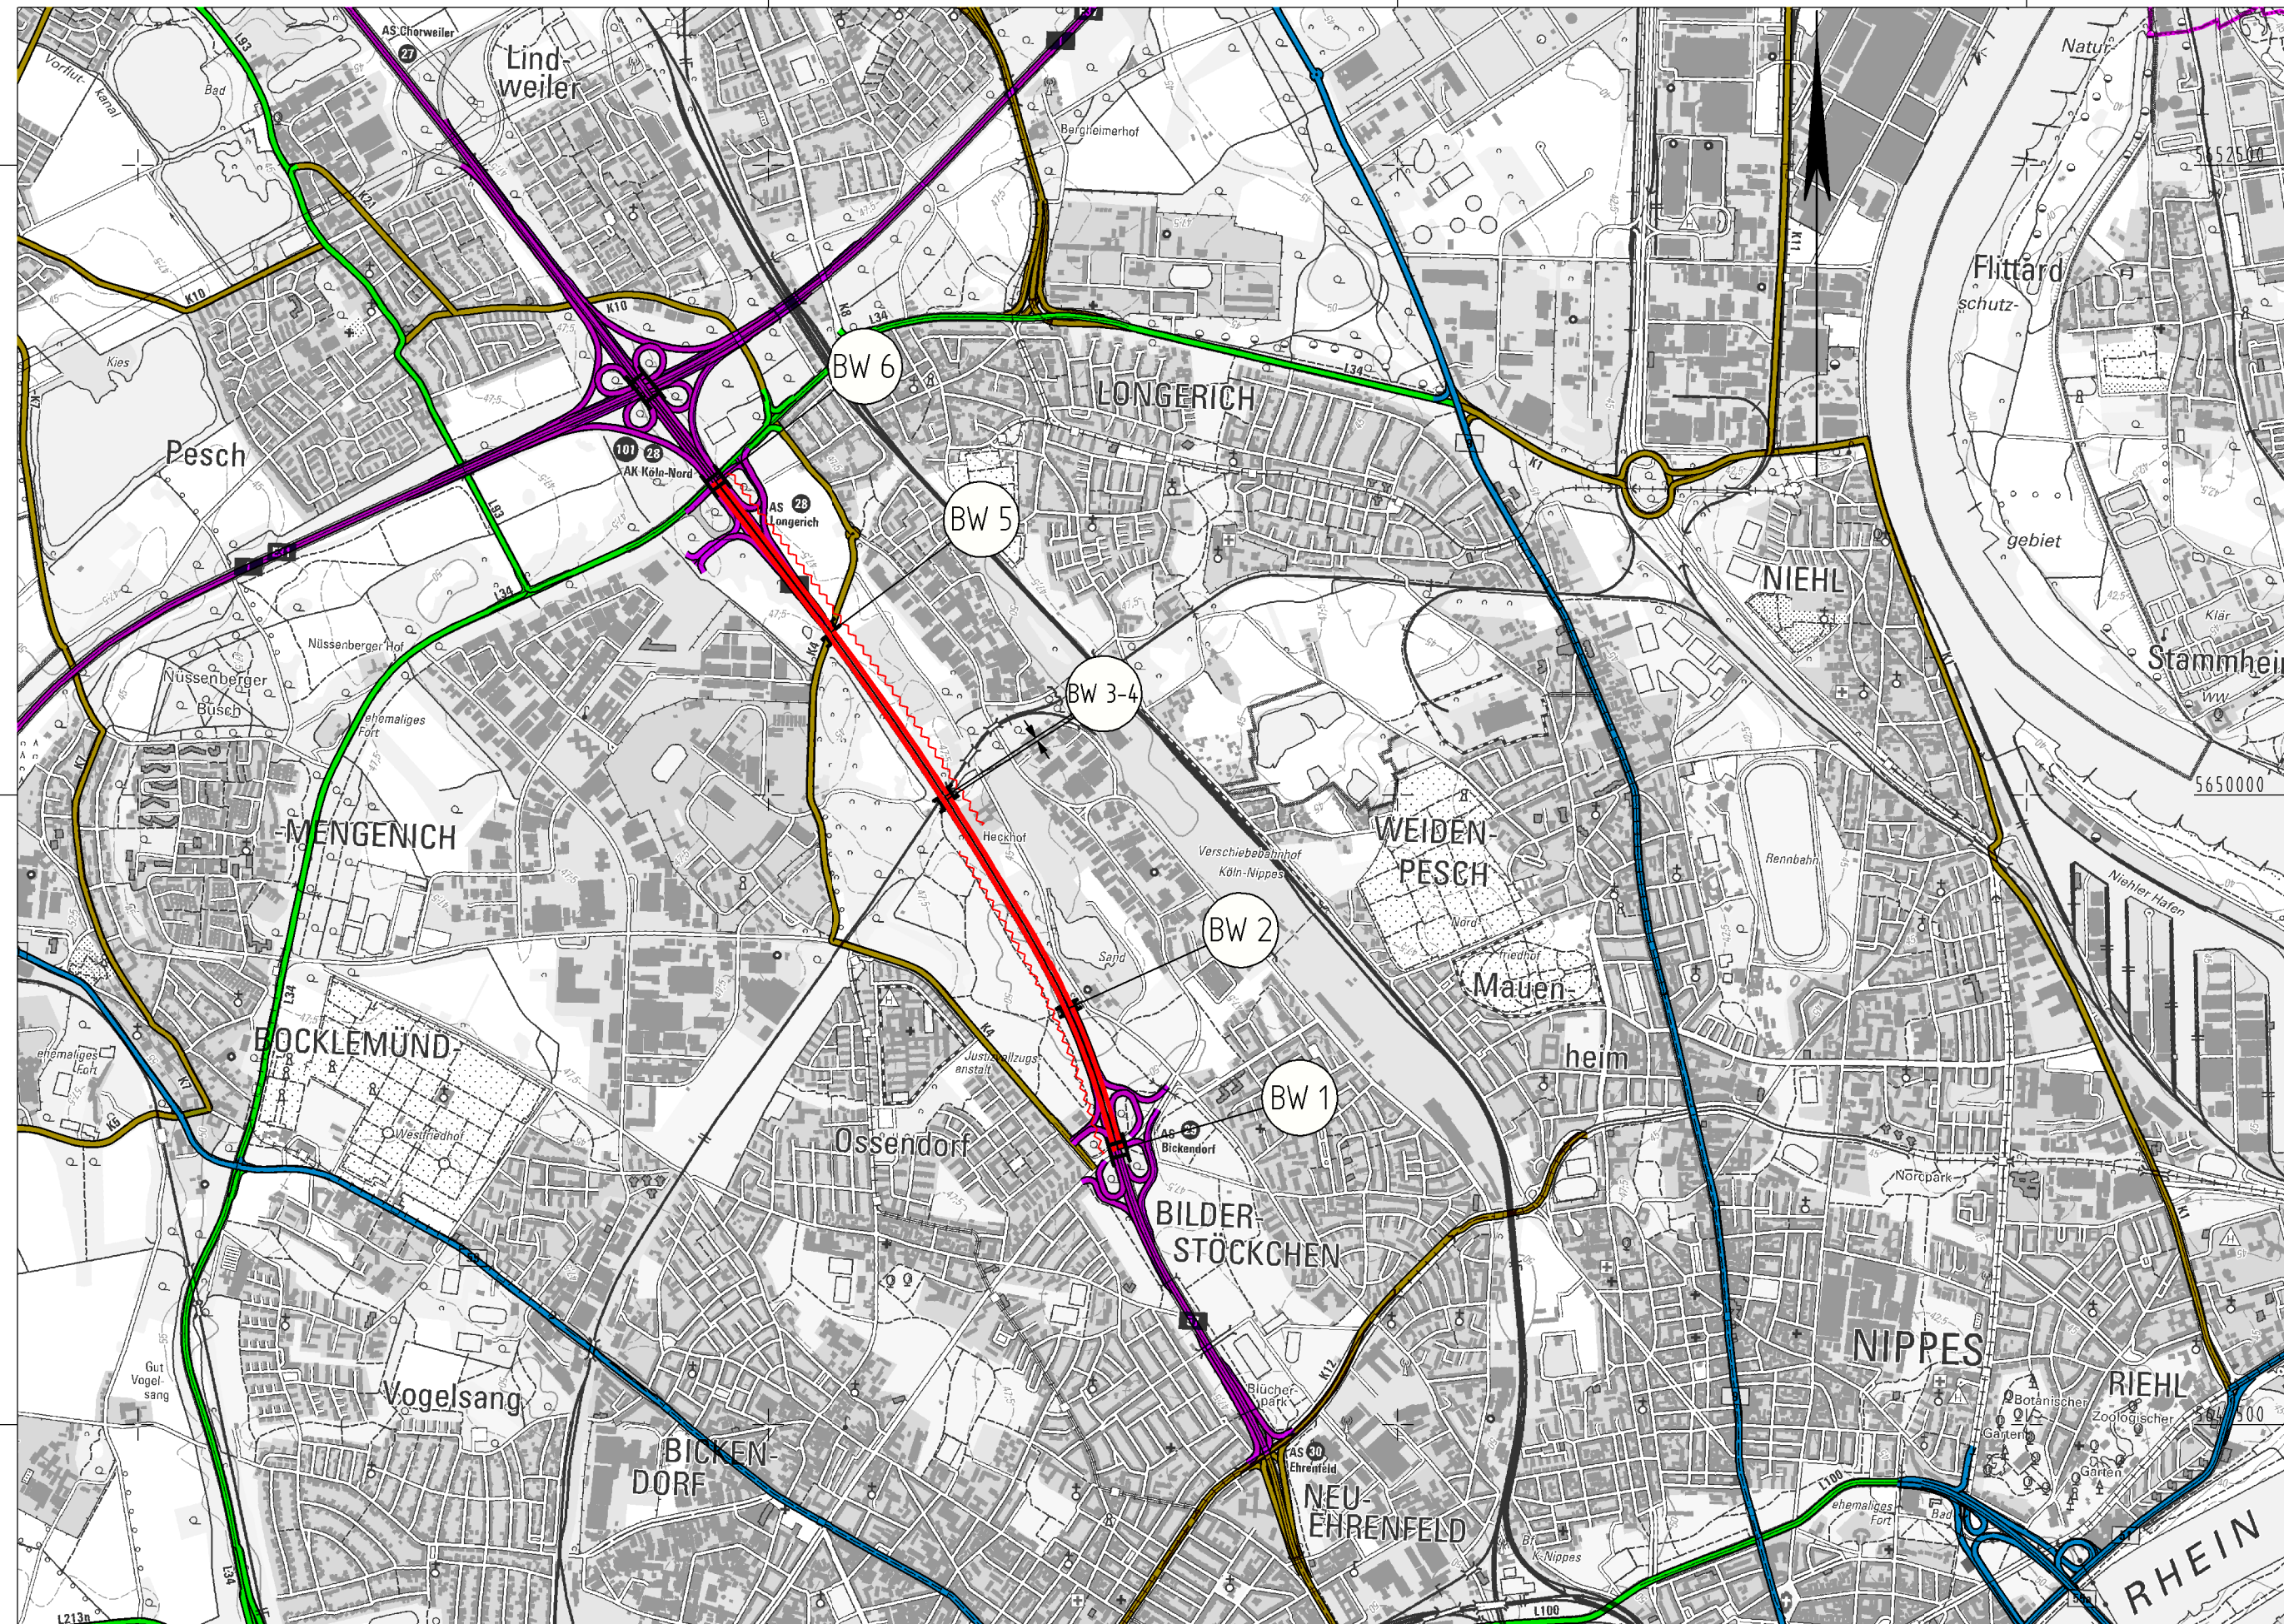

Y 349524.999  
X 5646700.000

Y 358524.999  
X 5646700.000

**Planung**

- Baumaßnahme zweibahnig
- Baumaßnahme einbahnig
- Knotenpunkt planfrei
- Knotenpunkt teilplanfrei
- Knotenpunkt teilplangleich
- Knotenpunkt plangleich / Knotenpunkt plangleich (Kreisverkehr)
- Brücke
- Tunnel
- Variante
- Lärmschutz
- Damm
- Einschnitt

**Straßennetz**

- | vorhanden | geplant |                             |
|-----------|---------|-----------------------------|
|           |         | Bundesautobahn              |
|           |         | Bundesstraße                |
|           |         | Landesstraße / Staatsstraße |
|           |         | Kreisstraße                 |
|           |         | kommunale Straße            |
|           |         | Rückbau                     |

**Verwaltung**

- Bundesgrenze
- Landesgrenze
- Regierungsbezirksgrenze
- Kreisgrenze
- Gemeindegrenze

 Regionalniederlassung Rhein - Berg Albertstraße 22 - 51643 Gummersbach		 Straßen.NRW Landesbetrieb Straßenbau Nordrhein-Westfalen		Projekt-Nr.: A57-G10-NW-T1-NW
Straße: A 57		Nächster Ort: Köln		Bau-Km: 114+610 bis 111+031
BVWP 2015	AS Bickendorf - AK Köln-Nord		M: 1:25.000	Aufgestellt: 01.07.2013