


Y 335835.412  
X 5708618.203

Y 335835.414  
X 5699618.204

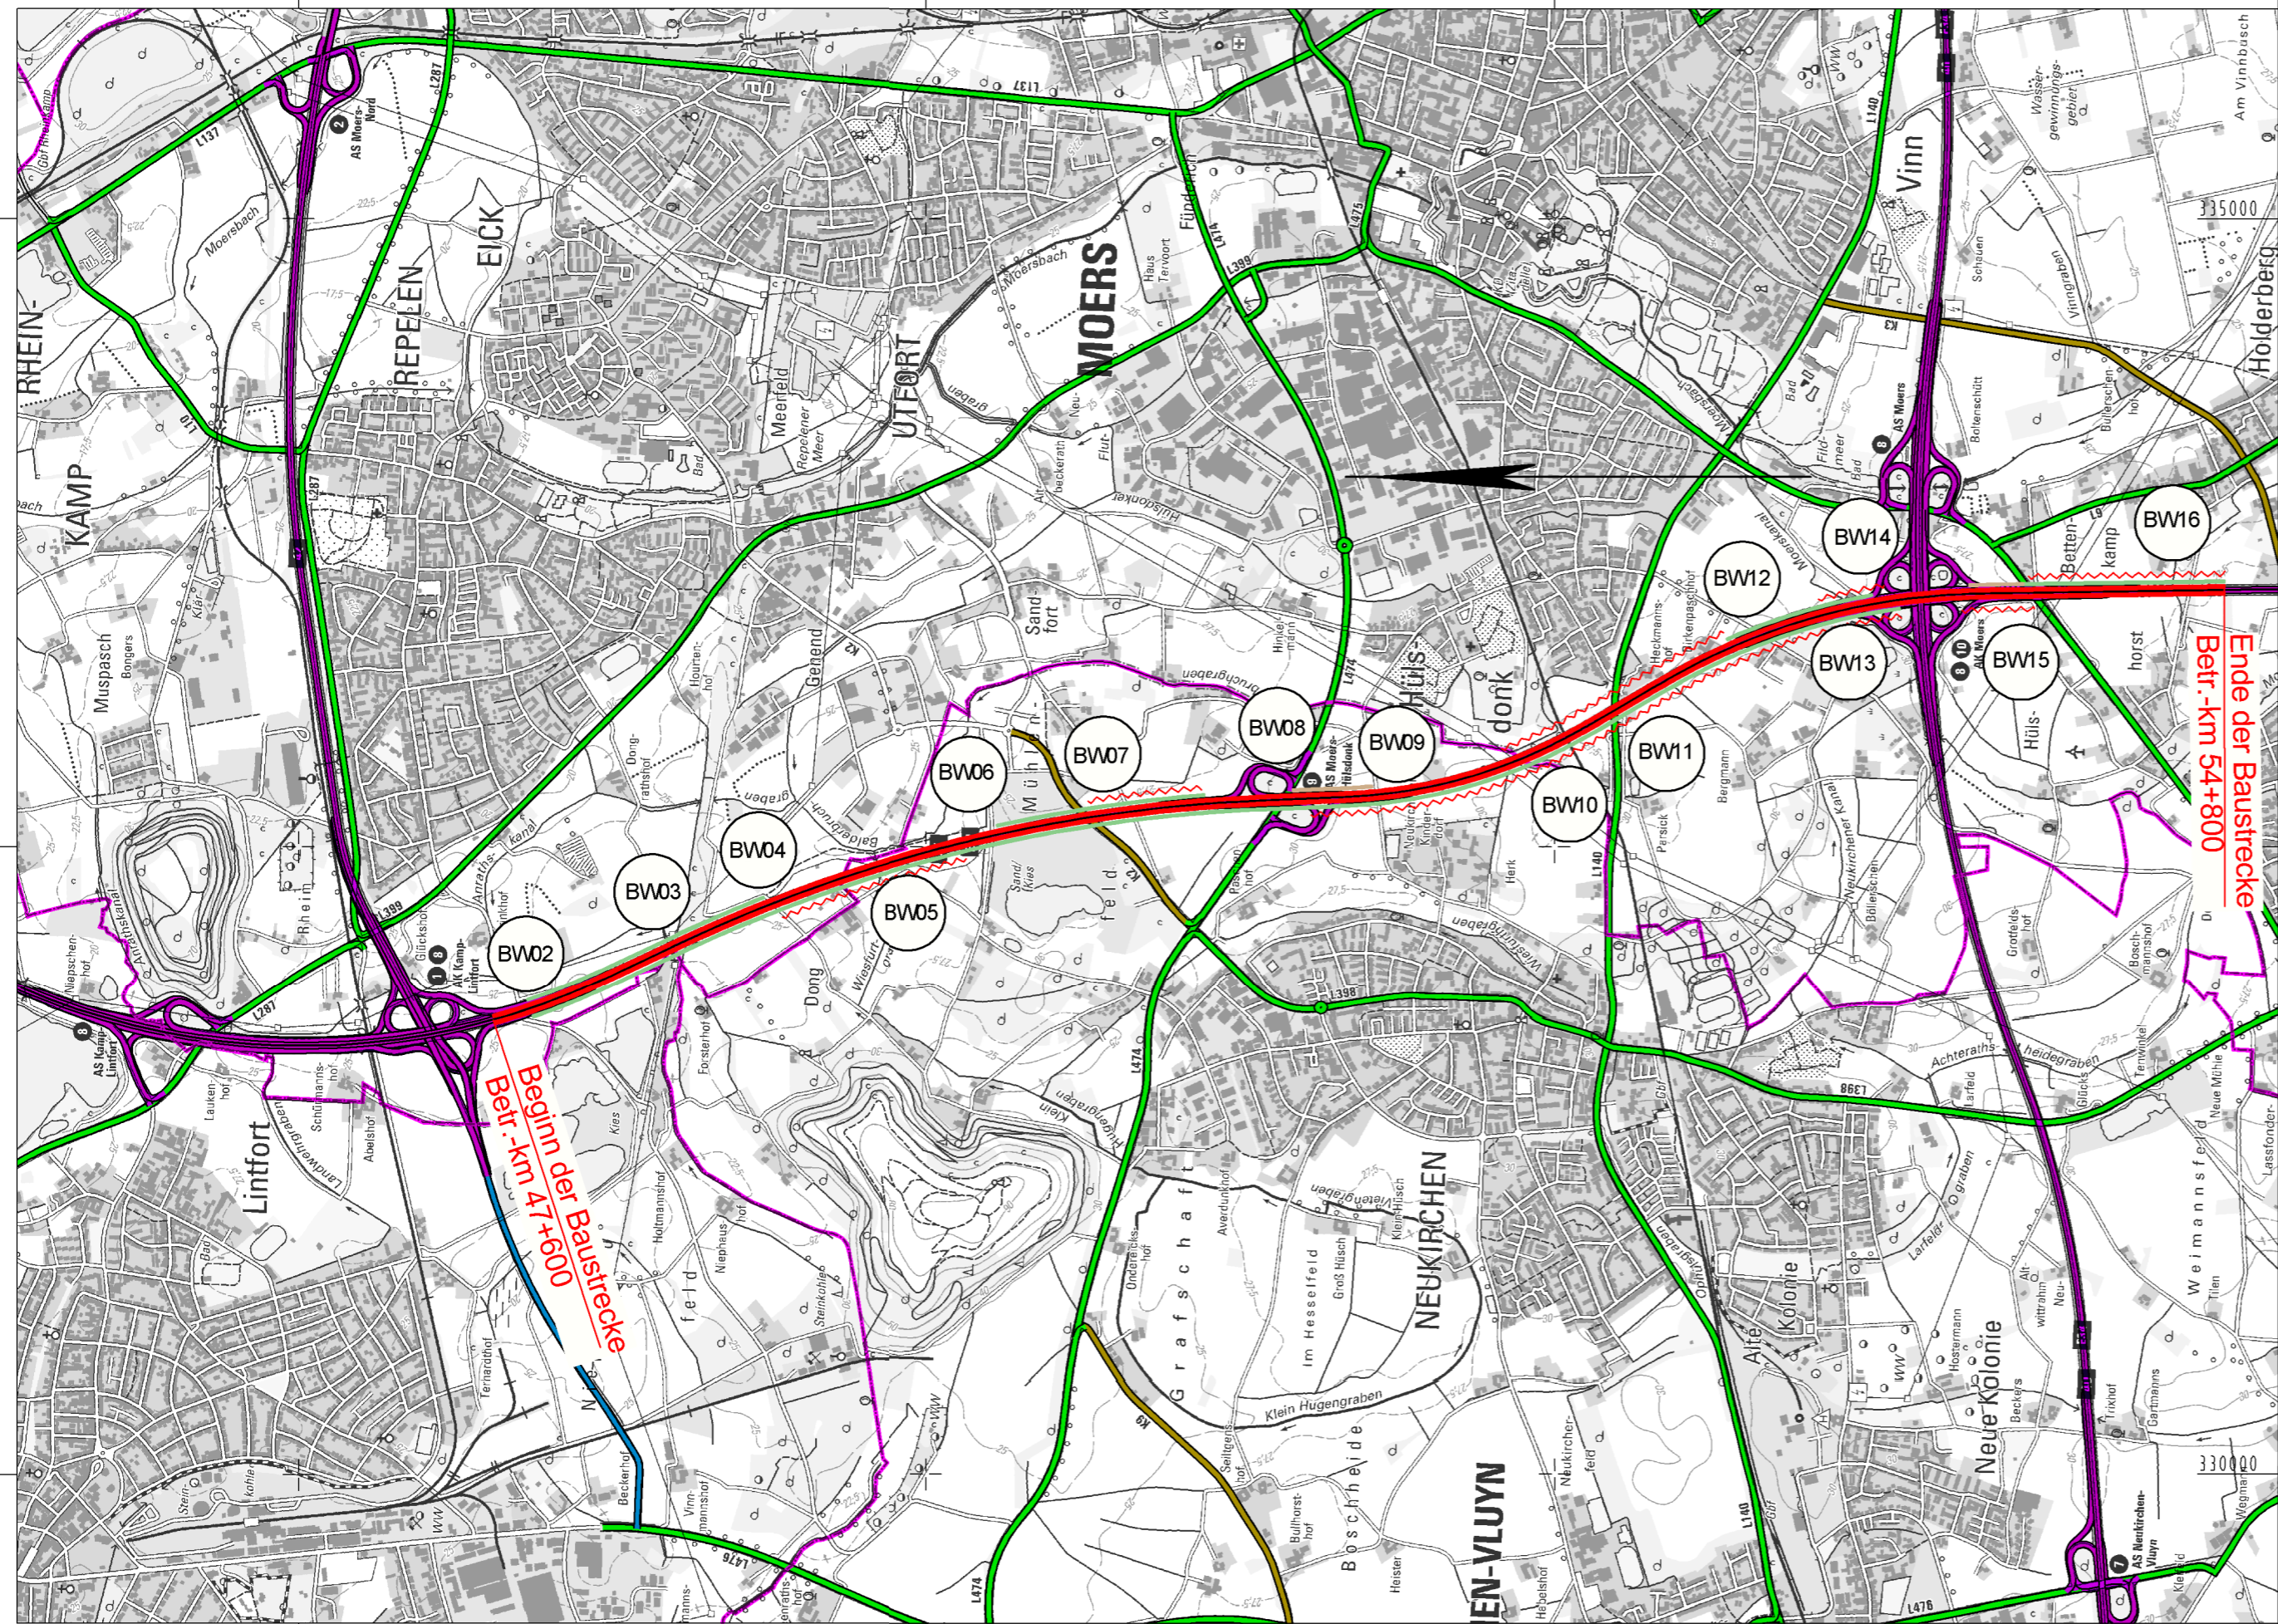

**Planung**

- Baumaßnahme zweibahnig
- Baumaßnahme einbahnig
- Knotenpunkt planfrei
- Knotenpunkt teilplanfrei
- Knotenpunkt teilplangleich
- Knotenpunkt plangleich / Knotenpunkt plangleich (Kreisverkehr)
- Brücke
- Tunnel
- Variante
- Lärmschutz
- Damm
- Einschnitt

**Straßennetz**

- | vorhanden | geplant |                             |
|-----------|---------|-----------------------------|
|           |         | Bundesautobahn              |
|           |         | Bundesstraße                |
|           |         | Landesstraße / Staatsstraße |
|           |         | Kreisstraße                 |
|           |         | kommunale Straße            |
|           |         | Rückbau                     |

**Verwaltung**

- Bundesgrenze
- Landesgrenze
- Regierungsbezirksgrenze
- Kreisgrenze
- Gemeindegrenze

Beginn der Baustrecke  
Betr.-km 47+6000

Ende der Baustrecke  
Betr.-km 54+800

Y 329410.411  
X 5708618.202

Y 329410.413  
X 5699618.203

<p><b>Regionalniederlassung Niederrhein</b> Breitenbachstr. 90 - 41065 Mönchengladbach</p>	<p><b>Straßen.NRW</b> Landesbetrieb Straßenbau Nordrhein-Westfalen</p>	Projekt-Nr.: A57-G50-NW-T2-NW
		Übersichtslageplan
Straße: A 57	Nächster Ort: Moers	Bau-Km 47+600 bis 54+800
BVWP 2015	AK Moers (o) - AK Kamp/Lintfort (A 42) (o)	M 1:25.000 Aufgestellt: 16.04.2013