


Y 498759.463  
X 5755719.737

Y 507634.464  
X 5755719.737

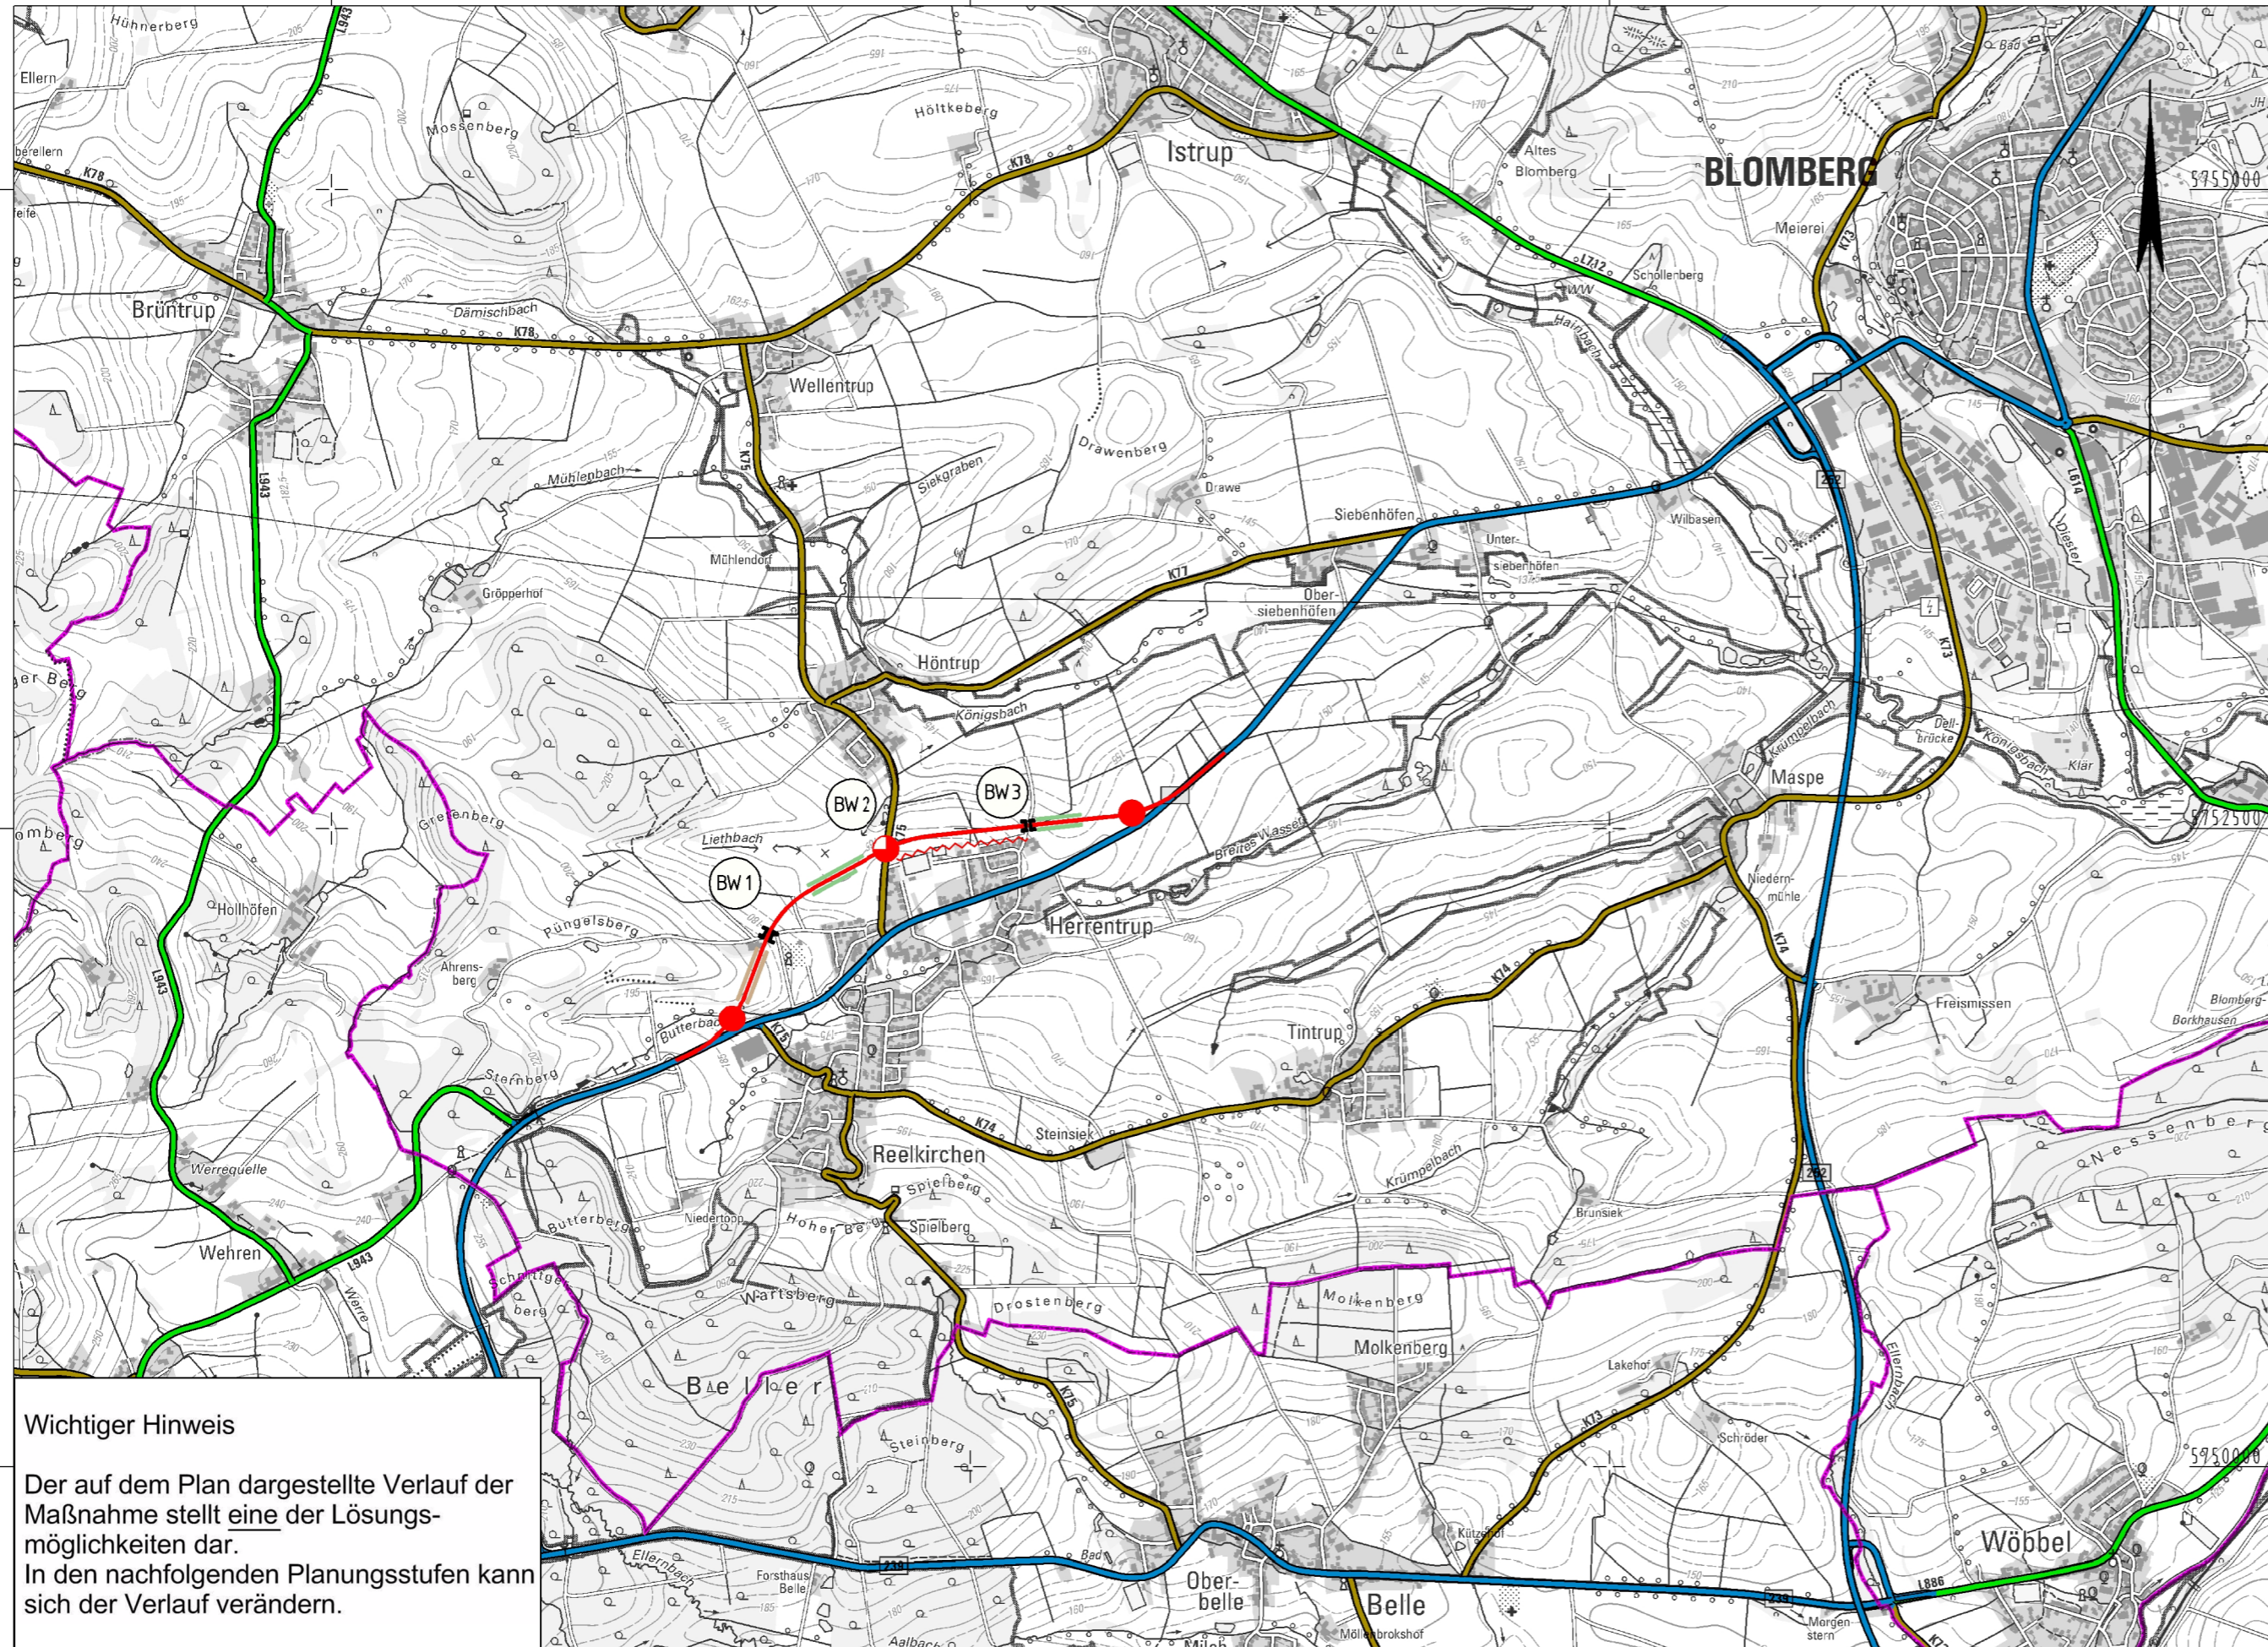

**Planung**

- Baumaßnahme zweibahnig
- Baumaßnahme einbahnig
- Knotenpunkt planfrei
- Knotenpunkt teilplanfrei
- Knotenpunkt teilplangleich
- Knotenpunkt plangleich / Knotenpunkt plangleich (Kreisverkehr)
- Brücke
- Tunnel
- Variante
- Lärmschutz
- Damm
- Einschnitt

**Straßennetz**

- | vorhanden | geplant |                             |
|-----------|---------|-----------------------------|
|           |         | Bundesautobahn              |
|           |         | Bundesstraße                |
|           |         | Landesstraße / Staatsstraße |
|           |         | Kreisstraße                 |
|           |         | kommunale Straße            |
|           |         | Rückbau                     |

**Verwaltung**

- Bundesgrenze
- Landesgrenze
- Regierungsbezirksgrenze
- Kreisgrenze
- Gemeindegrenze

**Wichtiger Hinweis**  
Der auf dem Plan dargestellte Verlauf der Maßnahme stellt eine der Lösungsmöglichkeiten dar. In den nachfolgenden Planungsstufen kann sich der Verlauf verändern.

Y 498759.463  
X 5749294.736

Y 507634.464  
X 5749294.736

	Regionalniederlassung Ostwestfalen-Lippe Stapenhorststraße 119, Bielefeld	Projekt-Nr.: B1/B66-G10-NW-NI	Blatt-Nr.: 1
		Übersichtslageplan	
Straße: B 1	Nächster Ort: Blomberg	Bau-Km 0+000 bis 2+636	
BVWP 2015	Horn/Bad Meinberg - Barntrup B 1 OU Blomberg/Herrentrup	M 1:25.000	Aufgestellt: 30.04.2013