Y 376000.000
X 5672005.000

Y 385000.000
X 5672005.000

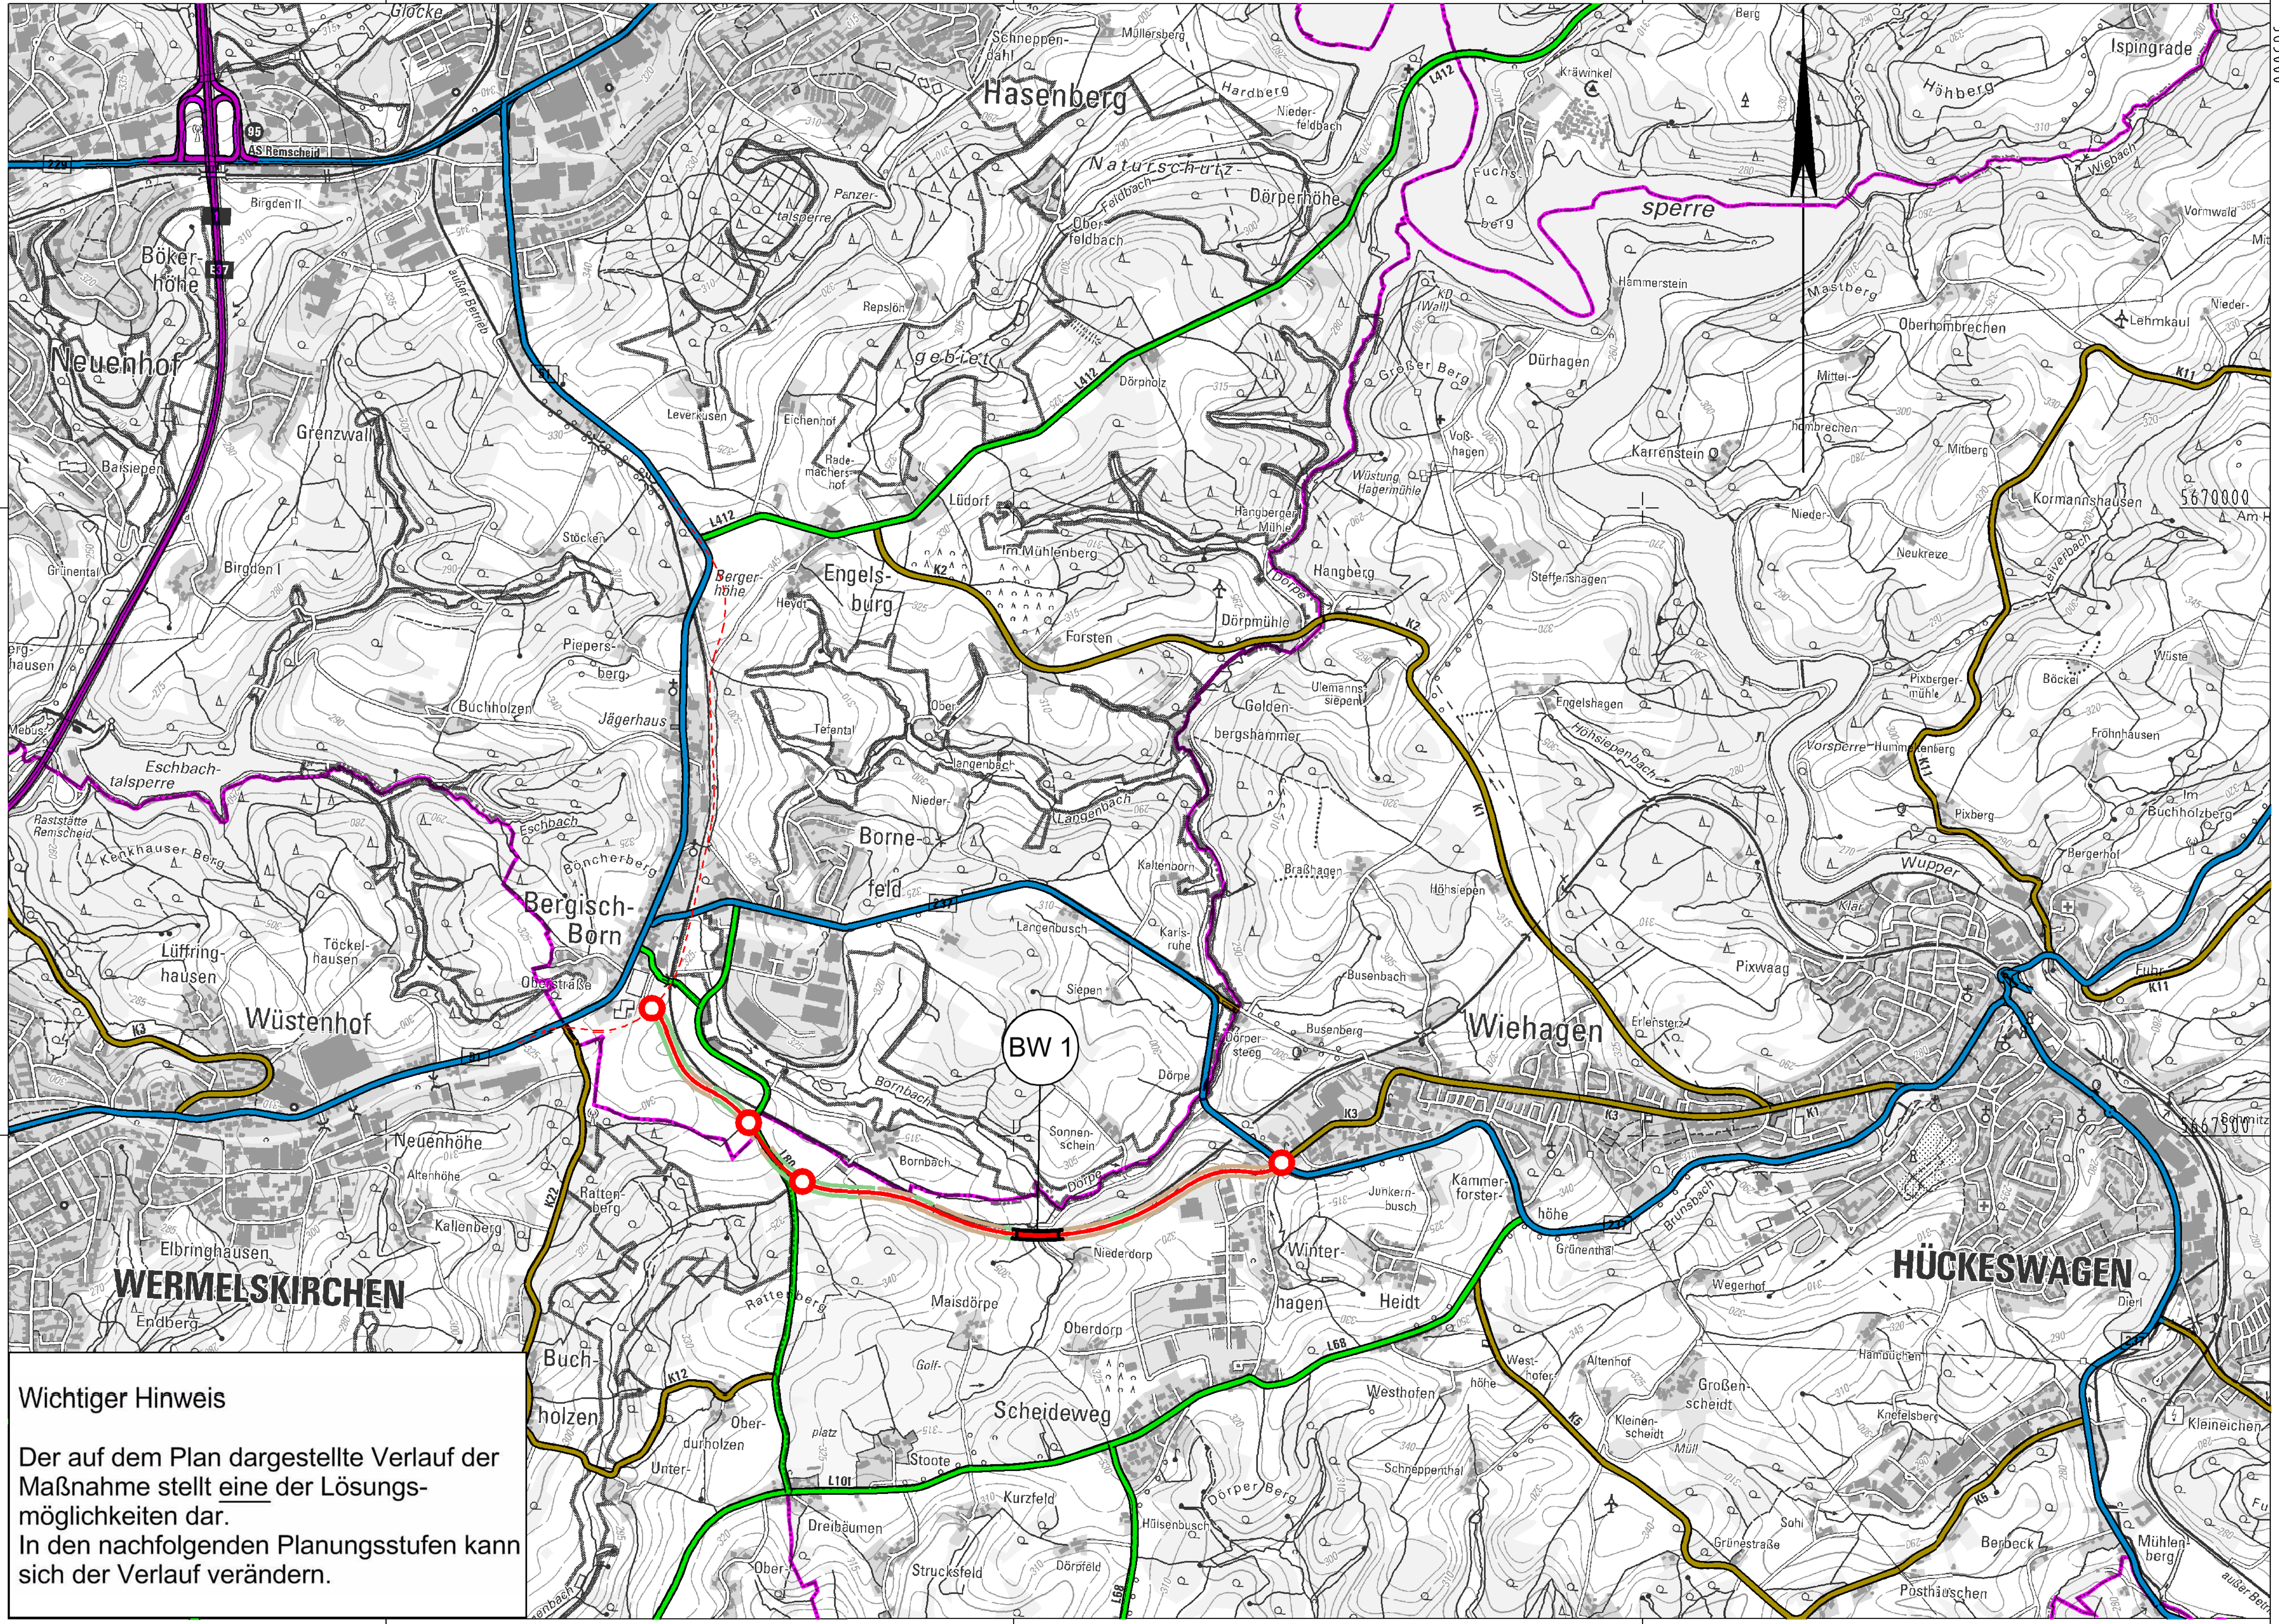

Wichtiger Hinweis

Der auf dem Plan dargestellte Verlauf der Maßnahme stellt eine der Lösungsmöglichkeiten dar.
In den nachfolgenden Planungsstufen kann sich der Verlauf verändern.

Y 376000.000
X 5665580.000

Y 385000.000
X 5665580.000

Planung

- Baumaßnahme zweibahnig
- Baumaßnahme einbahnig
- Knotenpunkt planfrei
- Knotenpunkt teilplanfrei
- Knotenpunkt teilplangleich
- Knotenpunkt plangleich / Knotenpunkt plangleich (Kreisverkehr)
- Brücke
- Tunnel
- Variante
- Lärmschutz
- Damm
- Einschnitt

Straßennetz

vorhanden geplant

- Bundesautobahn
- Bundesstraße
- Landesstraße / Staatsstraße
- Kreisstraße
- kommunale Straße
- Rückbau

Verwaltung

- Bundesgrenze
- Landesgrenze
- Regierungsbezirksgrenze
- Kreisgrenze
- Gemeindegrenze

Regionalniederlassung Rhein - Berg
Albertstraße 22 - 51643 Gummersbach
Straßen.NRW.
Landesbetrieb Straßenbau Nordrhein-Westfalen

		Projekt-Nr.	B237/B51-G10-NW-T2-NW
			Übersichtslageplan
Straße: B 237	Nächster Ort: Hückeswagen	Bau-Km	0+000 bis 2+965
BVWP 2015	Bergisch Born (B 51) - Hückeswagen	M 1:25.000	Aufgestellt: 30.08.2013