


Y 327278.649
X 5637582.407

Y 332153.649
X 5637582.407

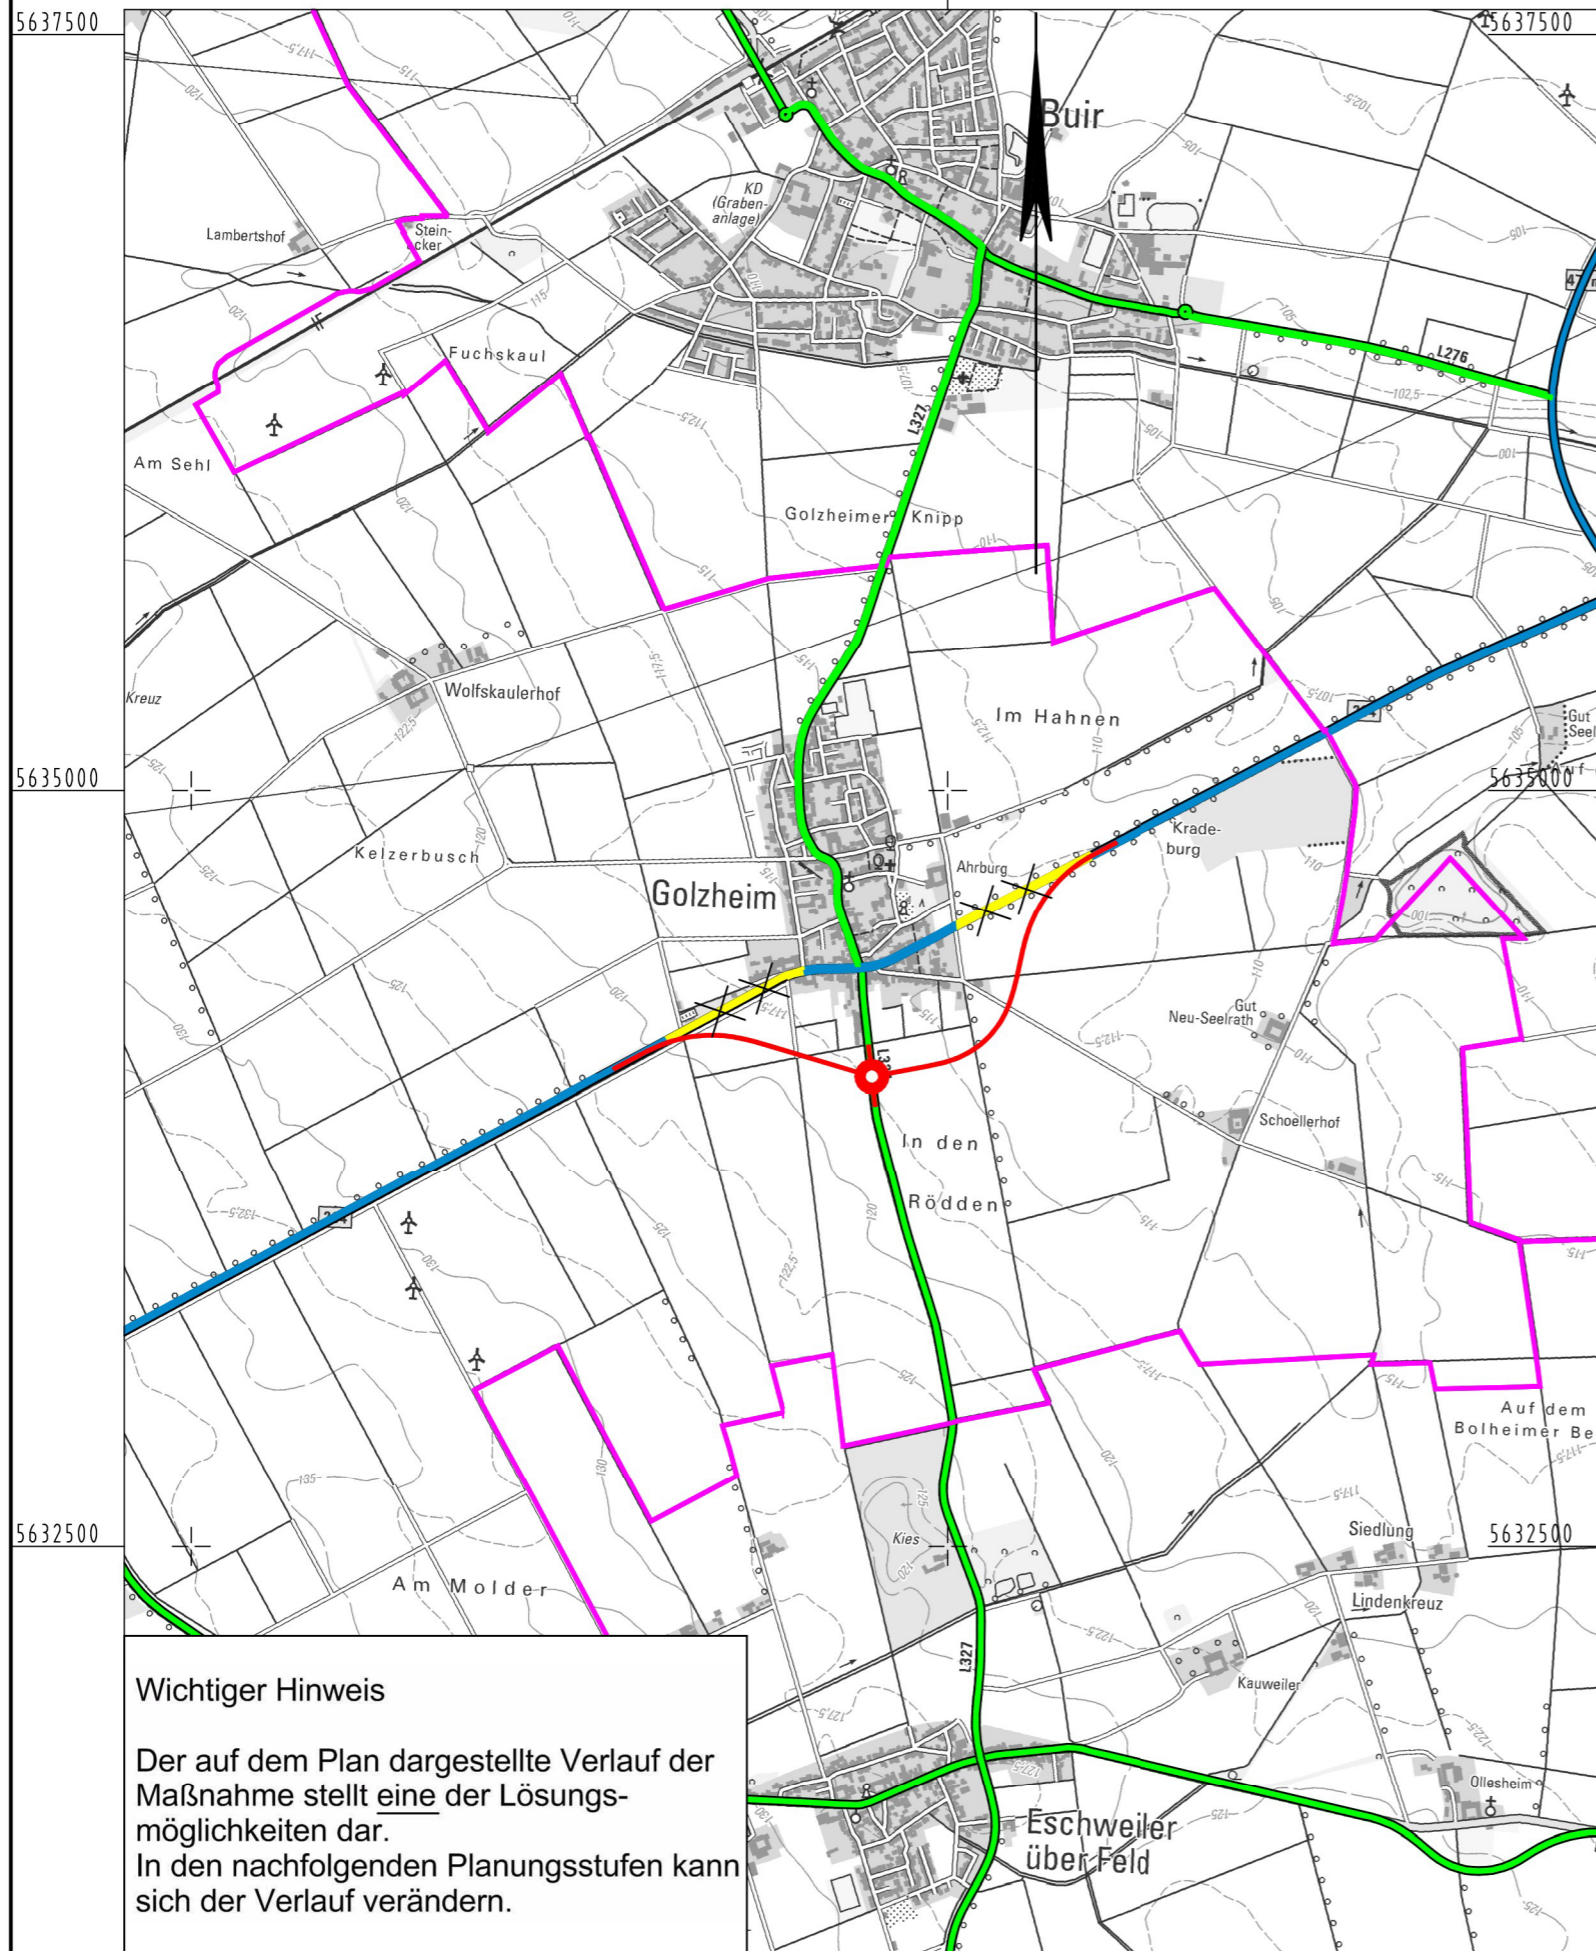

Wichtiger Hinweis

Der auf dem Plan dargestellte Verlauf der Maßnahme stellt eine der Lösungsmöglichkeiten dar. In den nachfolgenden Planungsstufen kann sich der Verlauf verändern.

Y 327278.649
X 5631157.407

Y 332153.649
X 5631157.407

Planung

- Baumaßnahme zweibahnig
- Baumaßnahme einbahnig
- Knotenpunkt planfrei
- Knotenpunkt teilplanfrei
- Knotenpunkt teilplangleich
- Knotenpunkt plangleich / Knotenpunkt plangleich (Kreisverkehr)
- Brücke
- Tunnel
- Variante
- Lärmschutz
- Damm
- Einschnitt

Straßennetz

- | <u>vorhanden</u> | <u>geplant</u> | |
|------------------|----------------|-----------------------------|
| | | Bundesautobahn |
| | | Bundesstraße |
| | | Landesstraße / Staatsstraße |
| | | Kreisstraße |
| | | kommunale Straße |
| | | Rückbau |

Verwaltung

- Bundesgrenze
- Landesgrenze
- Regierungsbezirksgrenze
- Kreisgrenze
- Gemeindegrenze

 Regionalniederlassung XYZ Straße, Ort	 Landesbetrieb Straßenbau Nordrhein-Westfalen	Projekt-Nr.: B 264-G10-NW
		Übersichtslageplan
Straße: B 264	Nächster Ort: Golzheim	Bau-Km: 0+000 bis 2+020
BVWP 2015	B 264 OU Golzheim	M 1:25.000 Aufgestellt: März 2015