Y 347478.152
X 5638531.290

350000

Y 352353.152
X 5638531.290

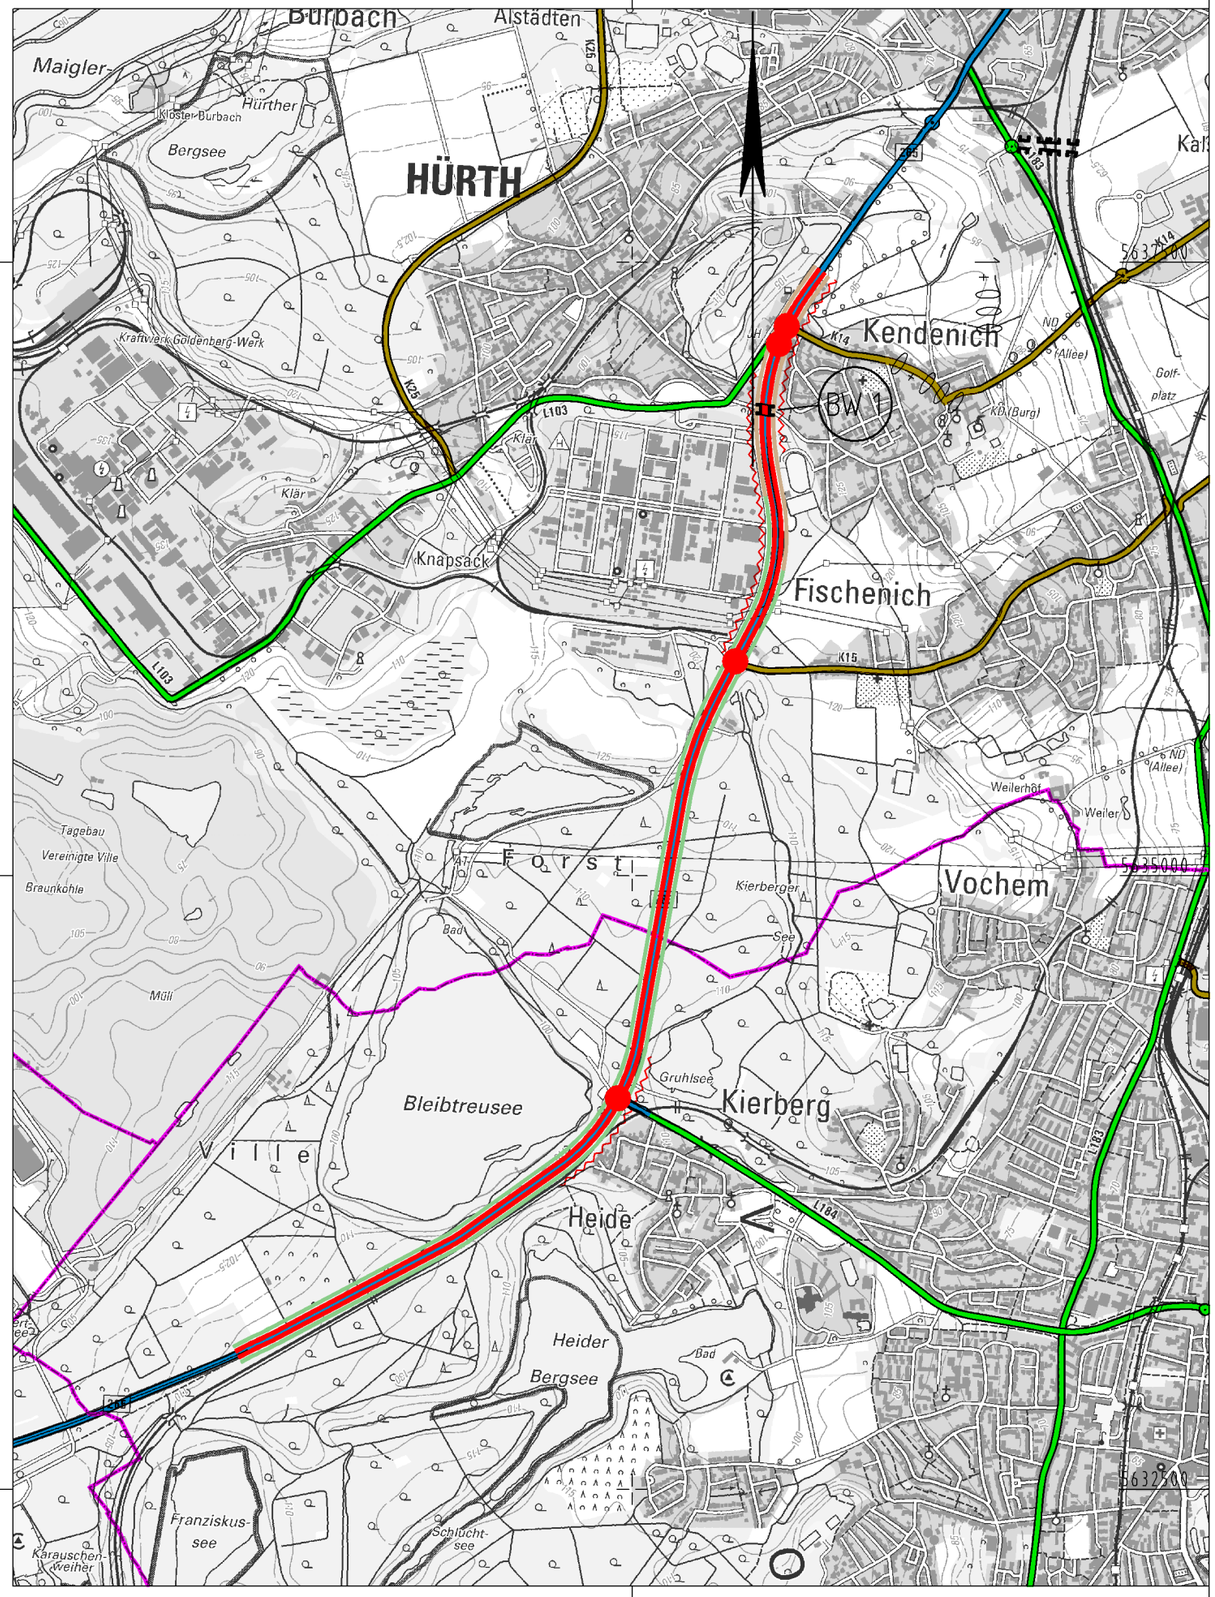

Y 347478.152
X 5632106.290

350000

Y 352353.152
X 5632106.290

Planung

- Baumaßnahme zweibahnig
- Baumaßnahme einbahnig
- Knotenpunkt planfrei
- Knotenpunkt teilplanfrei
- Knotenpunkt teilplangleich
- Knotenpunkt plangleich / Knotenpunkt plangleich (Kreisverkehr)
- Brücke
- Tunnel
- Variante
- Lärmschutz
- Damm
- Einschnitt

Straßennetz

vorhanden / geplant

- Bundesautobahn
- Bundesstraße
- Landesstraße / Staatsstraße
- Kreisstraße
- kommunale Straße
- Rückbau

Verwaltung

- Bundesgrenze
- Landesgrenze
- Regierungsbezirksgrenze
- Kreisgrenze
- Gemeindegrenze

Regionalniederlassung Ville-Eifel
Jülicher Ring 101-103-53879 Euskirchen

Straßen.NRW.
Landesbetrieb Straßenbau Nordrhein-Westfalen

		Projekt-Nr.:	B265-G20-NW-T1-NW
			Übersichtslageplan
Straße: B 265	Nächster Ort: Liblar	Bau-Km	
BVWP 2015	OU Erftstadt/Liblar - OU Hürth/Hermühlheim	M. 1:25.000	Aufgestellt: Sept.2013