


Y 334409.371
X 5694480.154

Y 339409.371
X 5694480.154

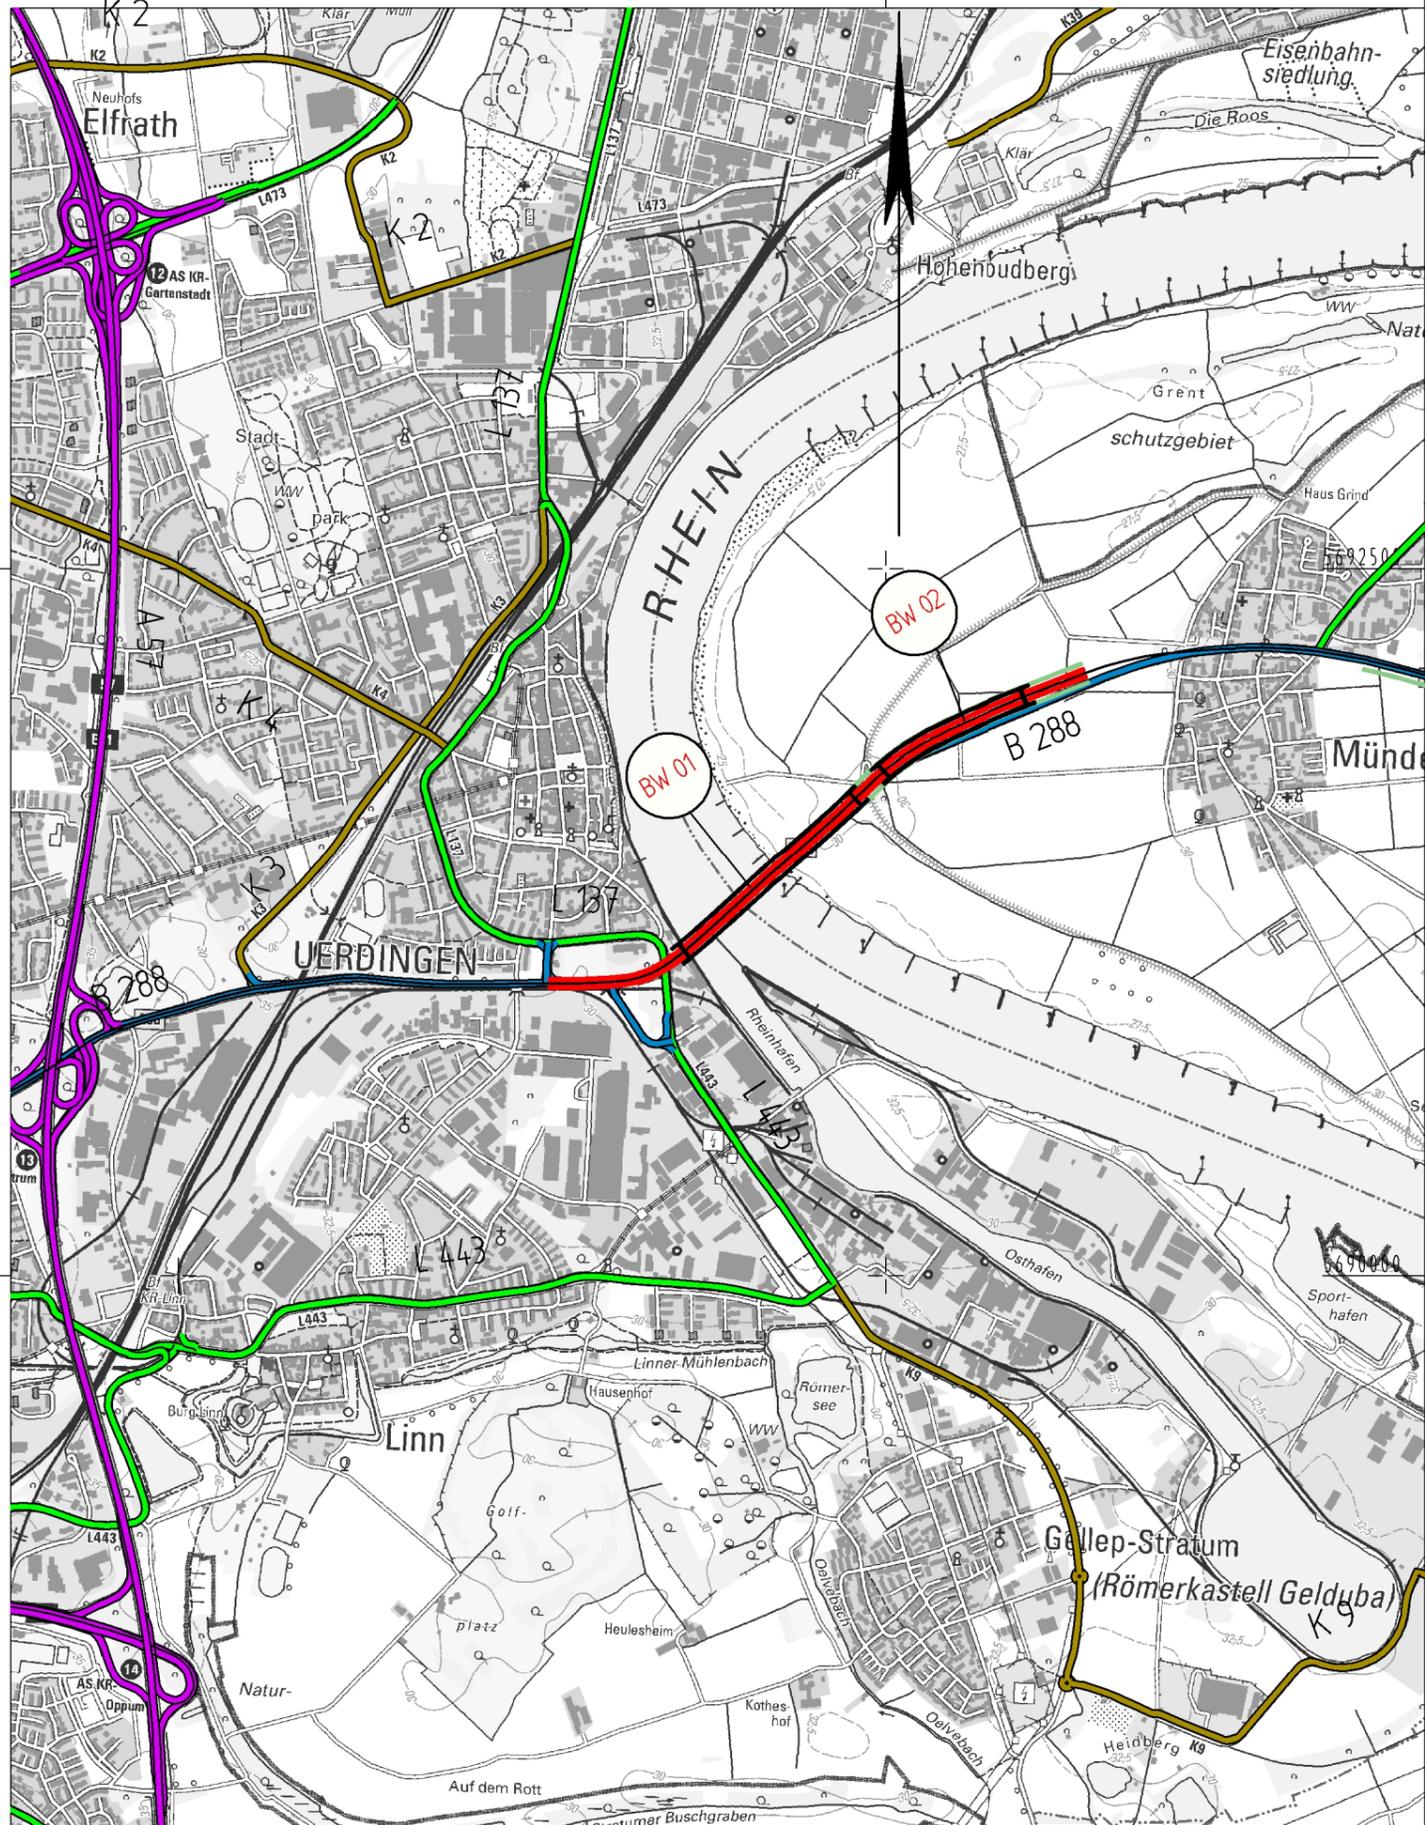

Y 334409.371
X 5688055.154

Y 339409.371
X 5688055.154

Planung

- Baumaßnahme zweibahnig
- Baumaßnahme einbahnig
- Knotenpunkt planfrei
- Knotenpunkt teilplanfrei
- Knotenpunkt teilplangleich
- Knotenpunkt plangleich / Knotenpunkt plangleich (Kreisverkehr)
- Brücke
- Tunnel
- Variante
- Lärmschutz
- Damm
- Einschnitt

Straßennetz

- | vorhanden | geplant | |
|-----------|---------|-----------------------------|
| | | Bundesautobahn |
| | | Bundesstraße |
| | | Landesstraße / Staatsstraße |
| | | Kreisstraße |
| | | kommunale Straße |
| | | Rückbau |

Verwaltung

- Bundesgrenze
- Landesgrenze
- Regierungsbezirksgrenze
- Kreisgrenze
- Gemeindegrenze

Regionalniederlassung Niederrhein Breitenbachstr. 90 - 41065 Mönchengladbach		Projekt-Nr.: B288/A524-G20-NW-T1-NW	
Straßen.NRW Landesbetrieb Straßenbau Nordrhein-Westfalen		Übersichtslageplan	
Straße: B 288		Nächster Ort: Krefeld / Duisburg	
BVWP 2015		OD Krefeld - w Duisburg/Mündelheim	
M 1:25.000		Aufgestellt: 13.12.2013	