


Y 439766.672  
X 5681622.376

Y 449116.673  
X 5681622.376

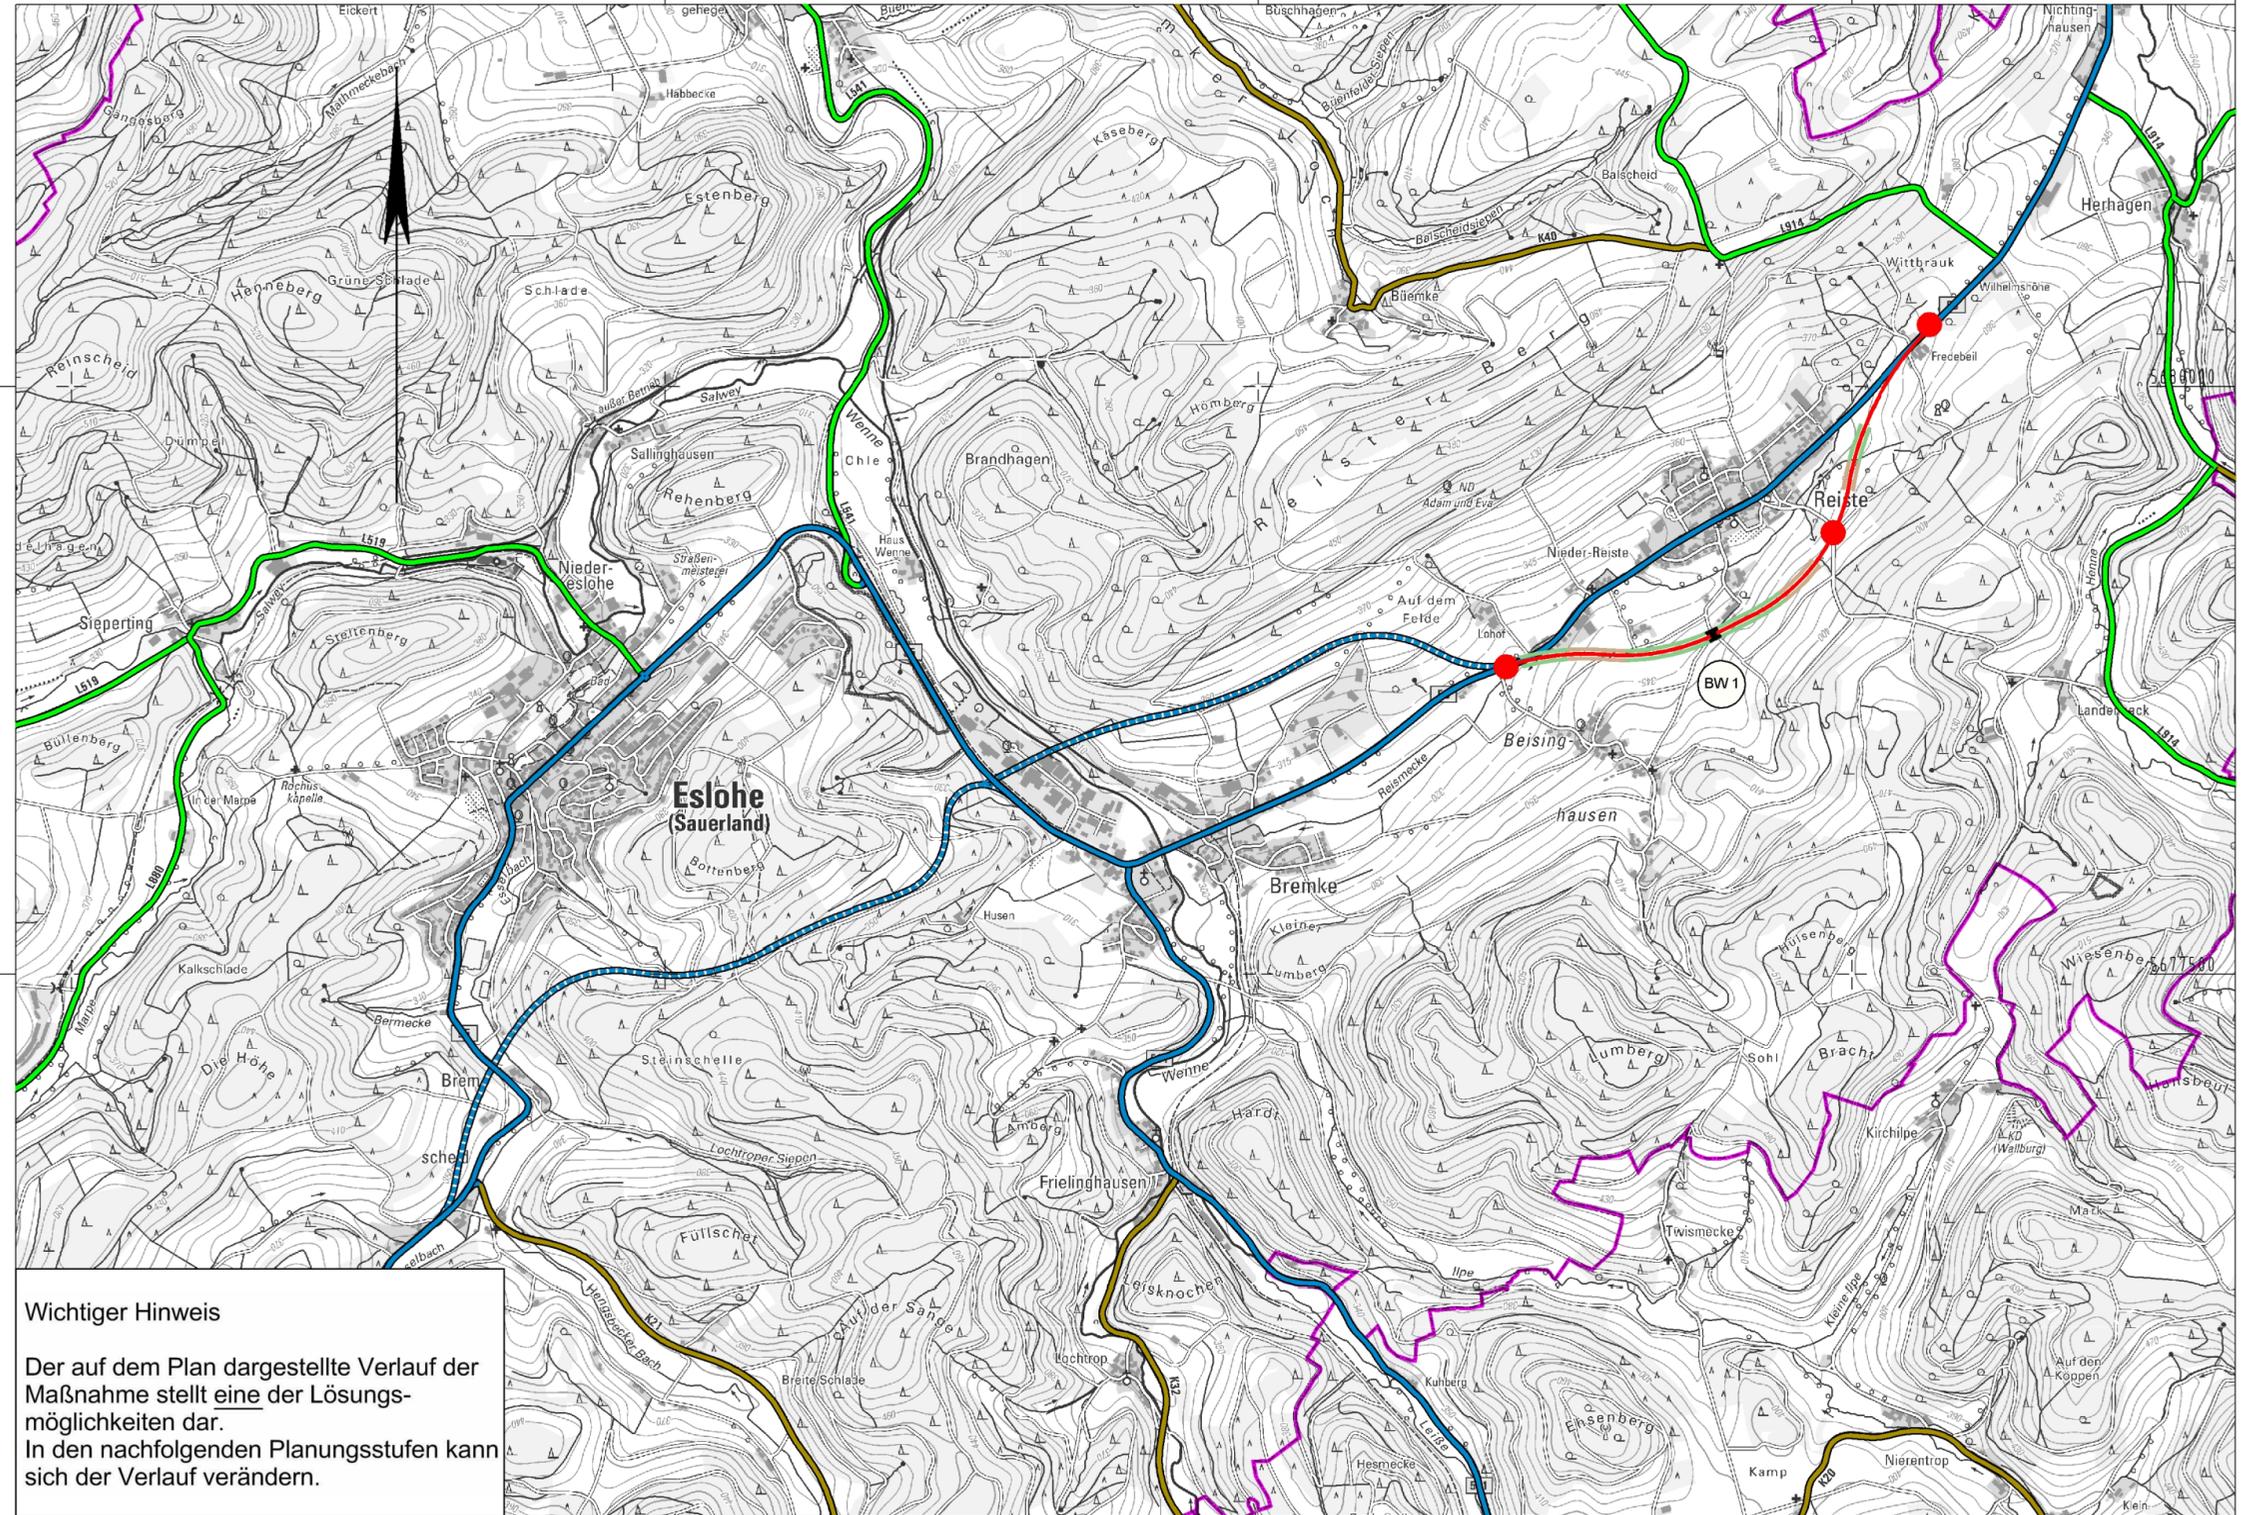

**Wichtiger Hinweis**

Der auf dem Plan dargestellte Verlauf der Maßnahme stellt eine der Lösungsmöglichkeiten dar. In den nachfolgenden Planungsstufen kann sich der Verlauf verändern.

Y 439766.672  
X 5675197.375

Y 449116.673  
X 5675197.375

**Planung**

- Baumaßnahme zweibahnig
- Baumaßnahme einbahnig
- Knotenpunkt planfrei
- Knotenpunkt teilplanfrei
- Knotenpunkt teilplangleich
- Knotenpunkt plangleich / Knotenpunkt plangleich (Kreisverkehr)
- Brücke
- Tunnel
- Variante
- Lärmschutz
- Damm
- Einschnitt

**Straßennetz**

- | vorhanden | geplant |                             |
|-----------|---------|-----------------------------|
|           |         | Bundesautobahn              |
|           |         | Bundesstraße                |
|           |         | Landesstraße / Staatsstraße |
|           |         | Kreisstraße                 |
|           |         | kommunale Straße            |
|           |         | Rückbau                     |

**Verwaltung**

- Bundesgrenze
- Landesgrenze
- Regierungsbezirksgrenze
- Kreisgrenze
- Gemeindegrenze

Regionalniederlassung Sauerland- Hochstift Lanfertsweg 2, 59872 Meschede Landesbetrieb Straßenbau Nordrhein-Westfalen		Projekt-Nr.: B55-G10-NW-T5-NW Übersichtslageplan
Straße: B 55 BVWP 2015	Nächster Ort: Reiste Neubau der B55 OU Eslohe / Reiste	Bau-Km: 0+000 - 2+740 M: 1:25.000 Aufgestellt: 14.05.2013