Y 302902.660
X 5651795.900

305000

Y 307777.660
X 5651795.900

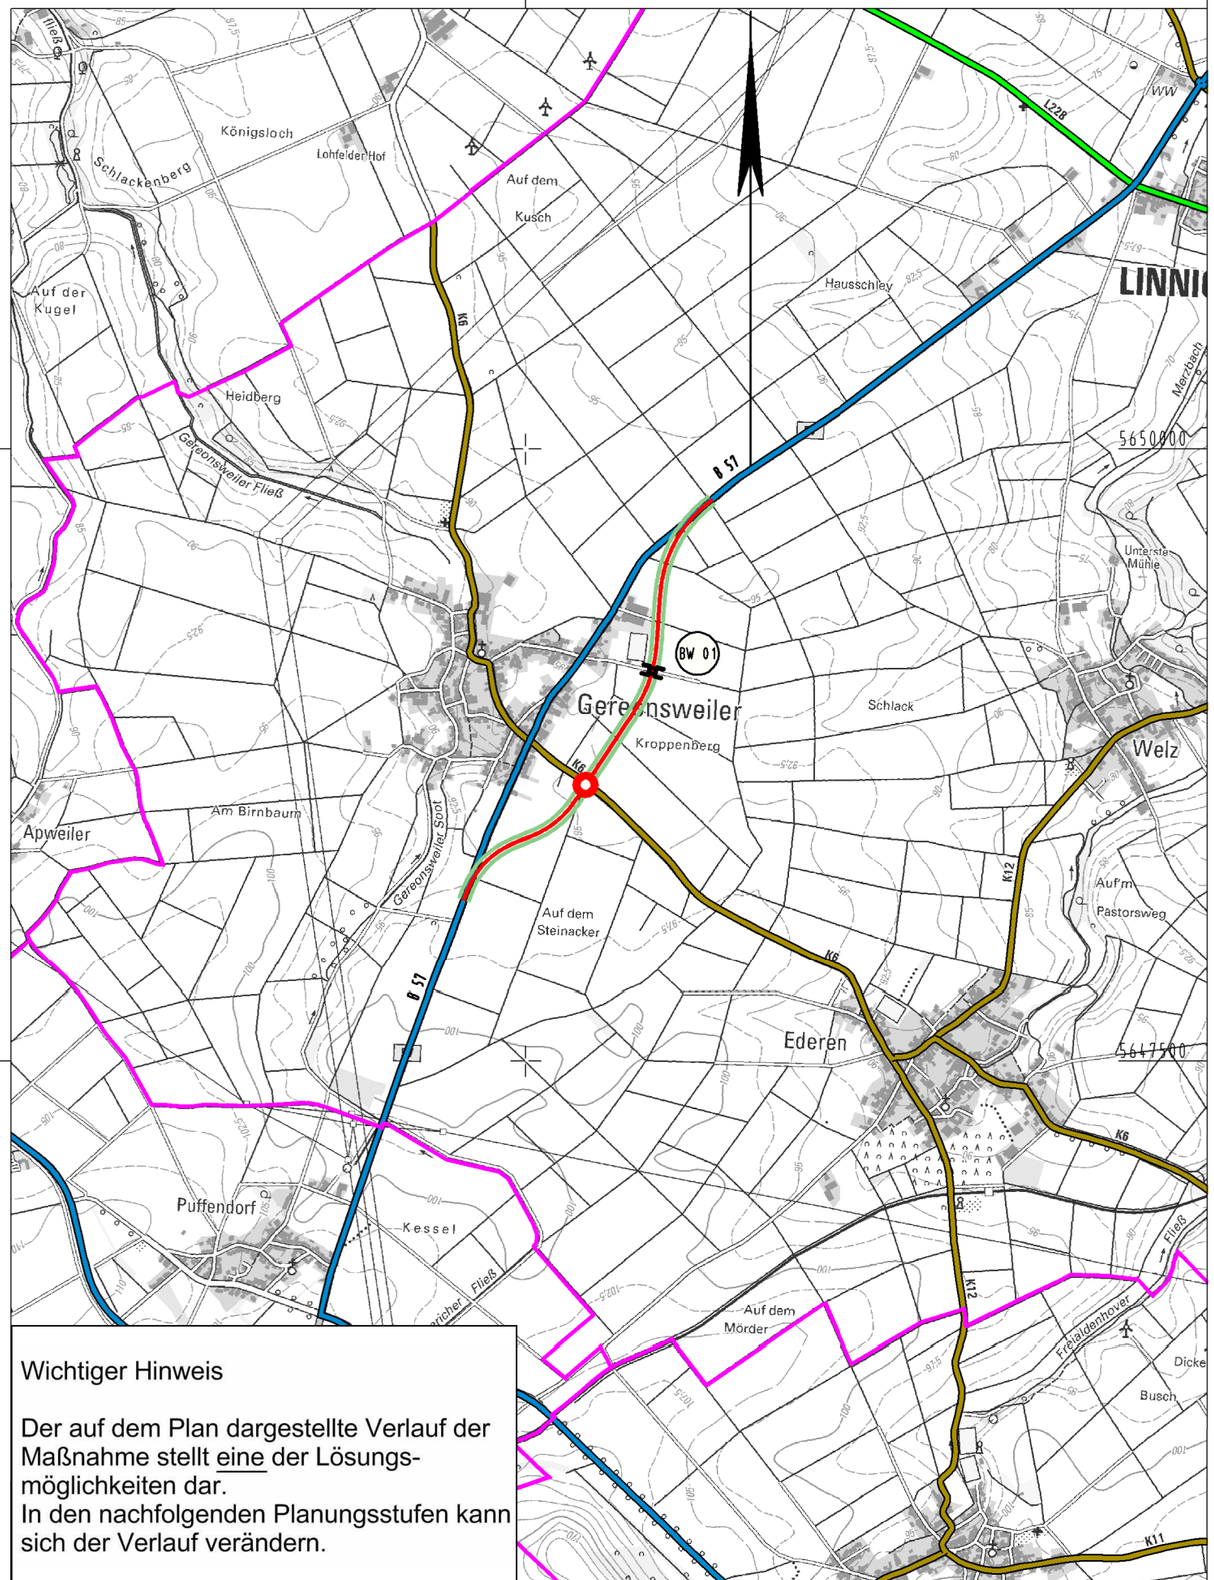

Wichtiger Hinweis

Der auf dem Plan dargestellte Verlauf der Maßnahme stellt eine der Lösungs-möglichkeiten dar.
In den nachfolgenden Planungsstufen kann sich der Verlauf verändern.

Y 302902.660
X 5645370.900

305000

Y 307777.660
X 5645370.900

Planung

- Baumaßnahme zweibahnig
- Baumaßnahme einbahnig
- Knotenpunkt planfrei
- Knotenpunkt teilplanfrei
- Knotenpunkt teilplangleich
- Knotenpunkt plangleich / Knotenpunkt plangleich (Kreisverkehr)
- Brücke
- Tunnel
- Variante
- Lärmschutz
- Damm
- Einschnitt

Straßennetz

vorhanden	geplant	
		Bundesautobahn
		Bundesstraße
		Landesstraße / Staatsstraße
		Kreisstraße
		kommunale Straße
		Rückbau

Verwaltung

- Bundesgrenze
- Landesgrenze
- Regierungsbezirksgrenze
- Kreisgrenze
- Gemeindegrenze

Regionalniederlassung Ville-Eifel
Straßen.NRW. Landesbetrieb Straßenbau Nordrhein-Westfalen

Projekt-Nr.:	B57-G10-NW-T1-NW		
	Übersichtslageplan		
Straße: B 57	Nächster Ort: Linnich	Bau-Km	0+072 bis 2+092
BVWP 2015	B57n OU Gereonsweiler	M 1:25.000	Aufgestellt:11.07.2013