


Y 456008.899  
X 5757714.429

Y 464883.899  
X 5757714.429

5757500

5755000

5752500

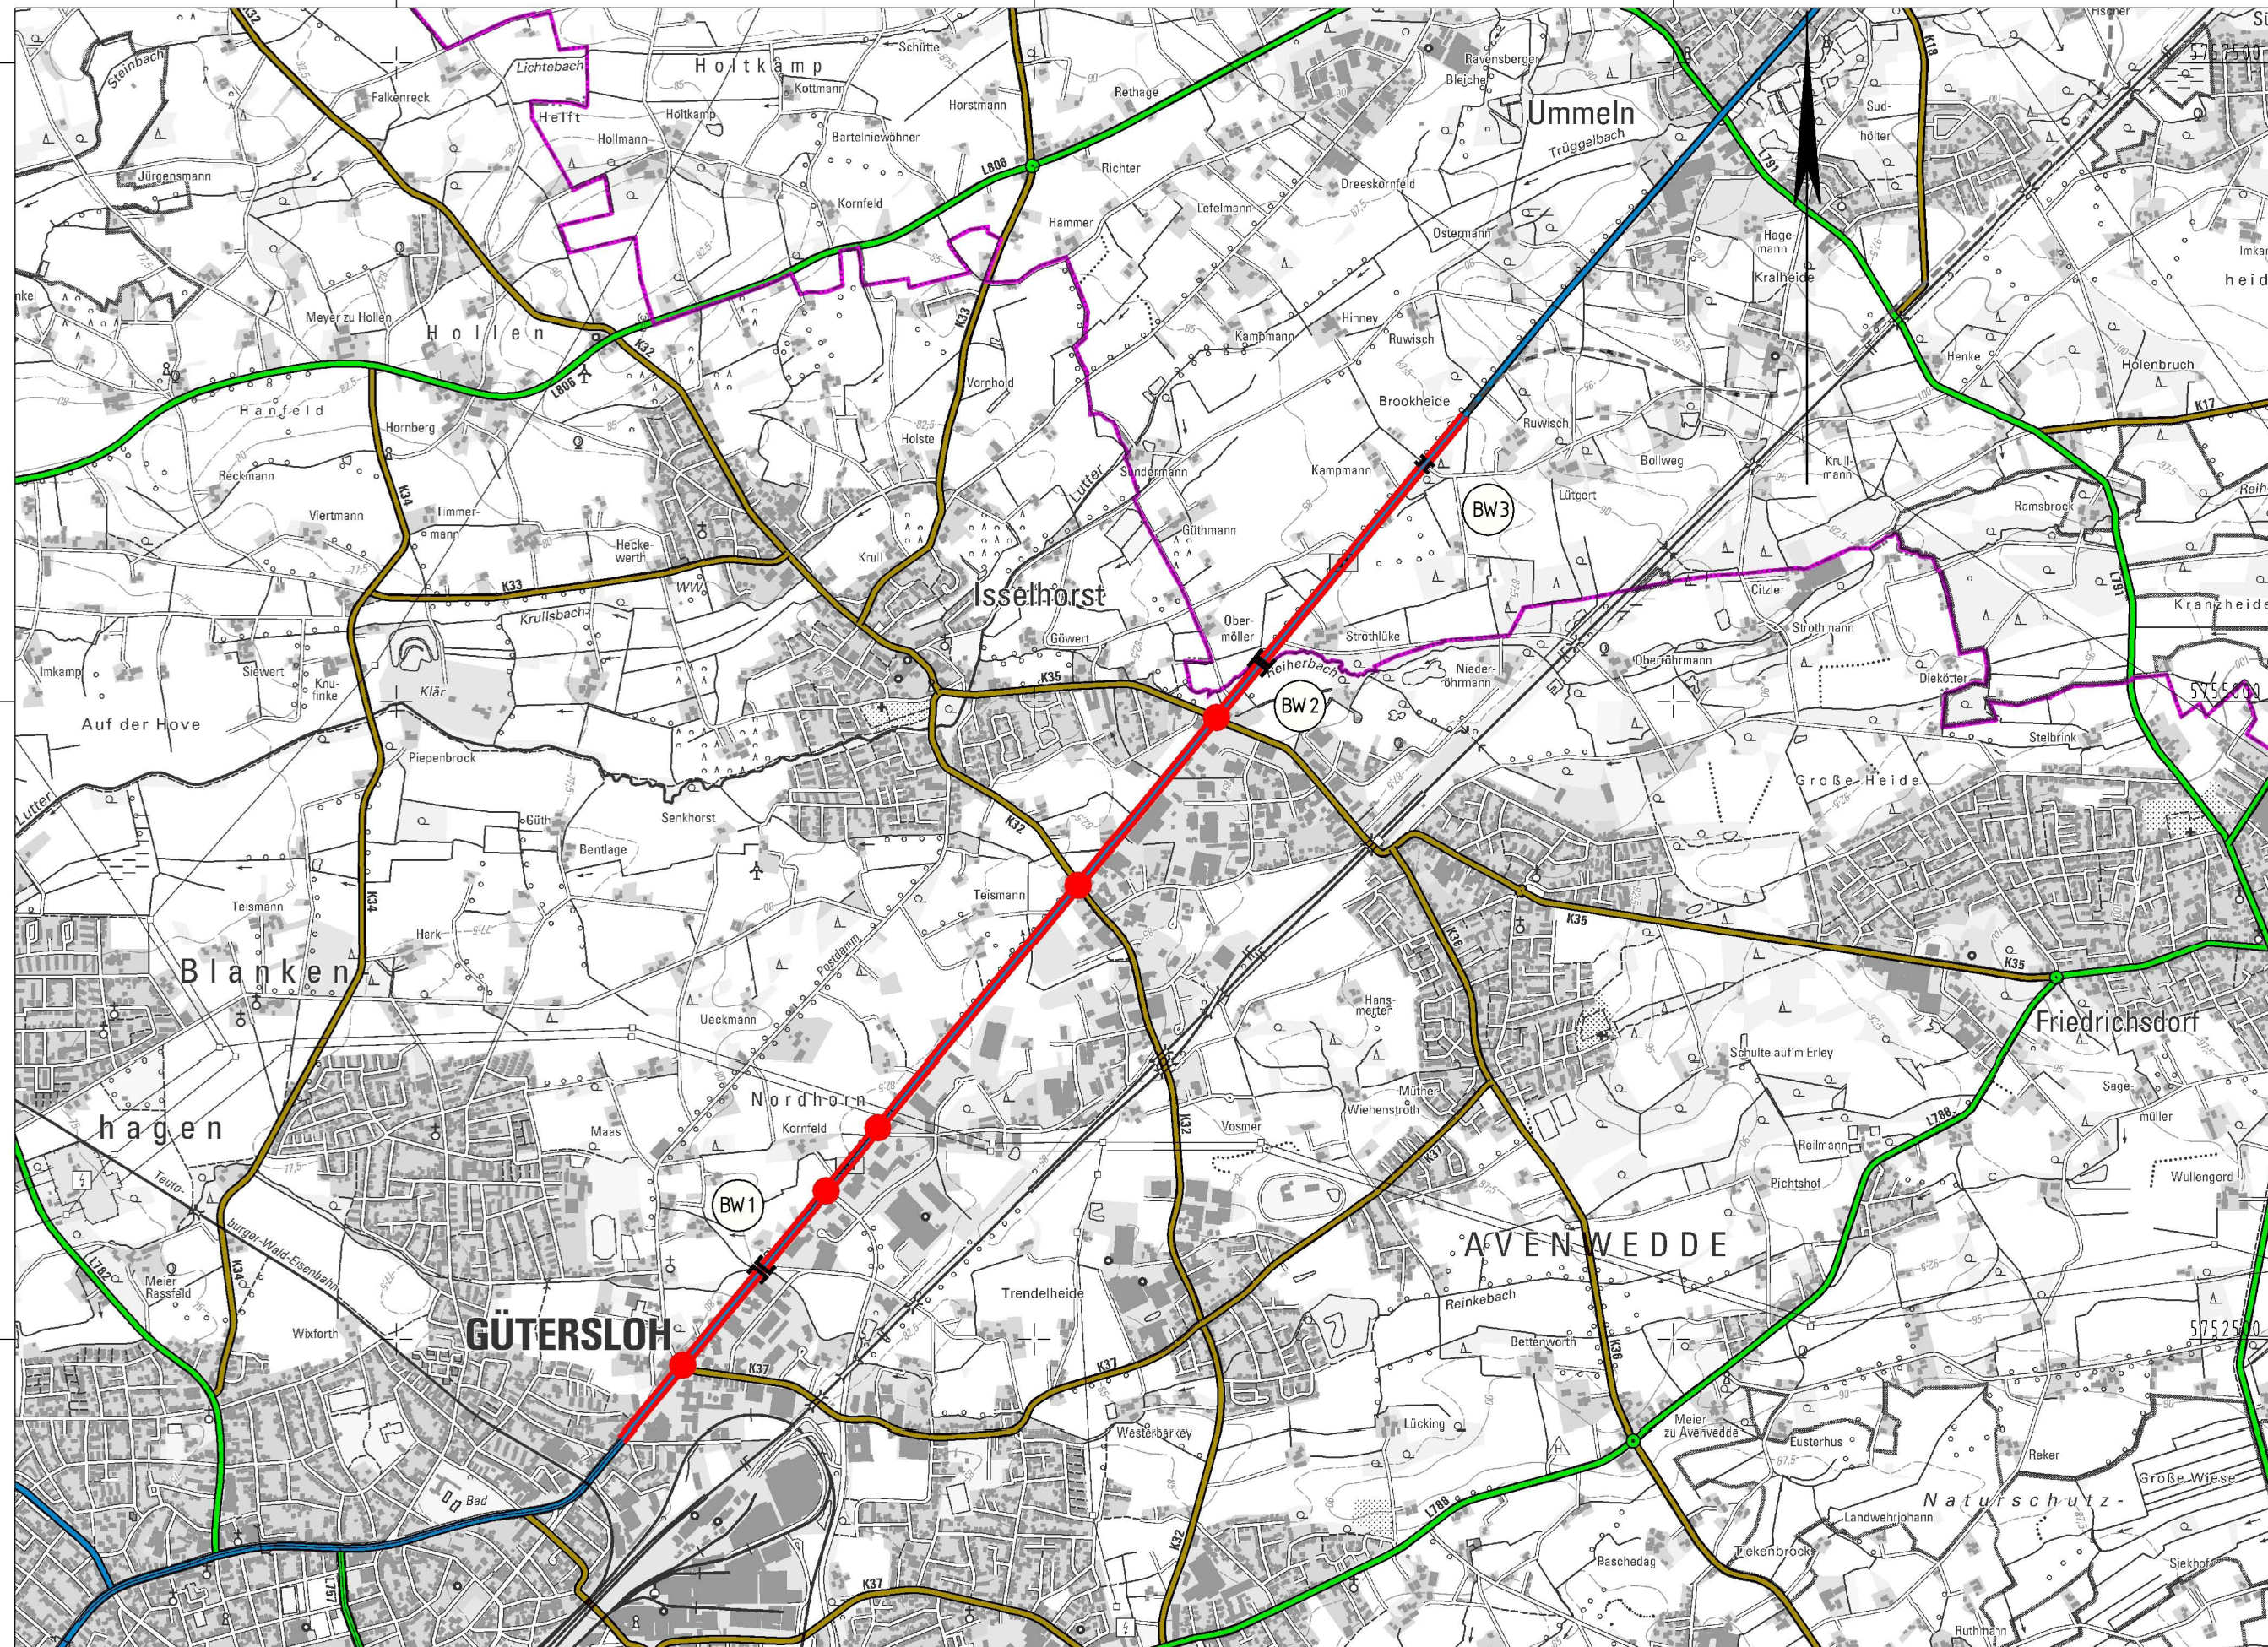

Y 456008.899  
X 5751289.428

Y 464883.899  
X 5751289.428

### Planung

- Baumaßnahme zweibahnig
- Baumaßnahme einbahnig
- Knotenpunkt planfrei
- Knotenpunkt teilplanfrei
- Knotenpunkt teilplangleich
- Knotenpunkt plangleich / Knotenpunkt plangleich (Kreisverkehr)
- Brücke
- Tunnel
- Variante
- Lärmschutz
- Damm
- Einschnitt

### Straßennetz

- | vorhanden | geplant |                             |
|-----------|---------|-----------------------------|
|           |         | Bundesautobahn              |
|           |         | Bundesstraße                |
|           |         | Landesstraße / Staatsstraße |
|           |         | Kreisstraße                 |
|           |         | kommunale Straße            |
|           |         | Rückbau                     |

### Verwaltung

- Bundesgrenze
- Landesgrenze
- Regierungsbezirksgrenze
- Kreisgrenze
- Gemeindegrenze

Regionalniederlassung Ostwestfalen-Lippe Stapenhorststraße 119, Bielefeld <b>Straßen.NRW</b> Landesbetrieb Straßenbau Nordrhein-Westfalen	Projekt-Nr.: B61-G10-NW-T2-NW	Blatt-Nr.: 1
	Übersichtstageplan	
Straße: B 61	Nächster Ort: Bielefeld	Bau-Km 0+000 bis 4+665
BVWP 2015	B 61 Rheda - Wiedenbrück - Bielefeld/Ummeln (A2-B61) B 61 Gütersloh - Bielefeld/Ummeln	M 1:25.000 Aufgestellt: 14.05.2013