


Y 444601.493
X 5651031.494

Y 453601.493
X 5651031.494

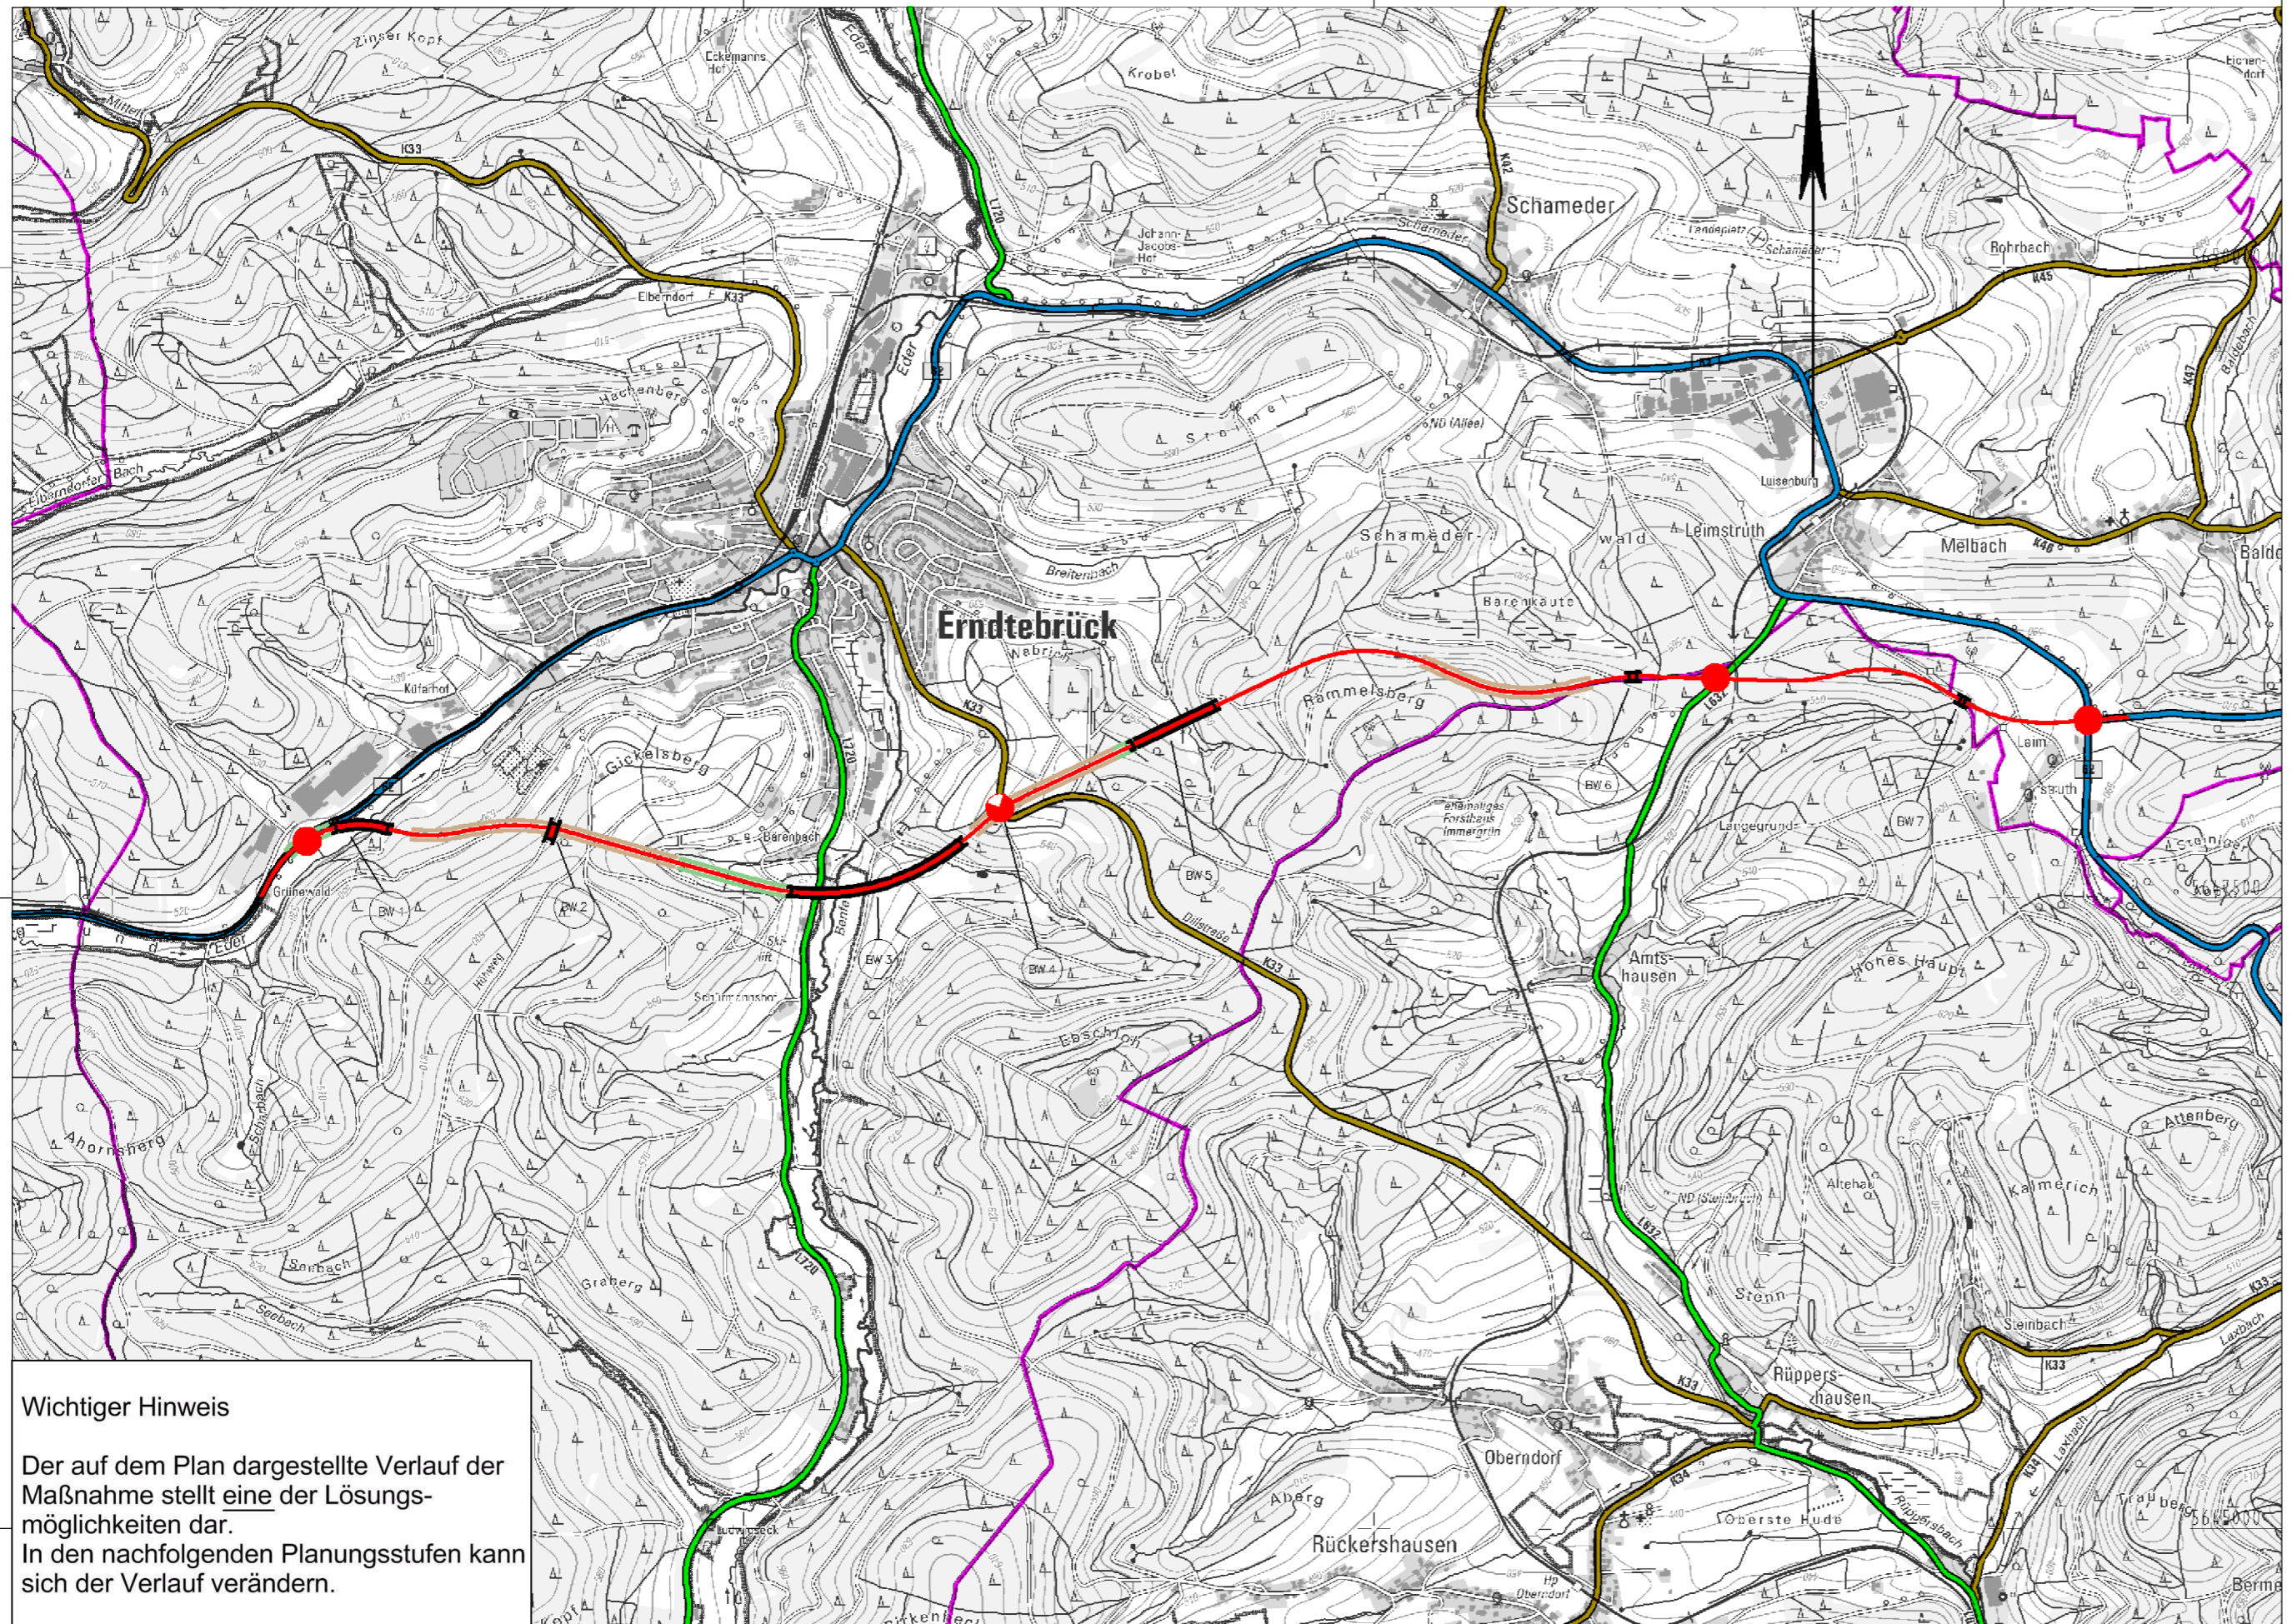

Planung

- Baumaßnahme zweibahnig
- Baumaßnahme einbahnig
- Knotenpunkt planfrei
- Knotenpunkt teilplanfrei
- Knotenpunkt teilplangleich
- Knotenpunkt plangleich / Knotenpunkt plangleich (Kreisverkehr)
- Brücke
- Tunnel
- Variante
- Lärmschutz
- Damm
- Einschnitt

Straßennetz

- | vorhanden | geplant | |
|-----------|---------|-----------------------------|
| | | Bundesautobahn |
| | | Bundesstraße |
| | | Landesstraße / Staatsstraße |
| | | Kreisstraße |
| | | kommunale Straße |
| | | Rückbau |

Verwaltung

- Bundesgrenze
- Landesgrenze
- Regierungsbezirksgrenze
- Kreisgrenze
- Gemeindegrenze

Wichtiger Hinweis
Der auf dem Plan dargestellte Verlauf der Maßnahme stellt eine der Lösungsmöglichkeiten dar. In den nachfolgenden Planungsstufen kann sich der Verlauf verändern.

Regionalniederlassung Südwestfalen Untere Industriestraße 20 · 57520 Netphen Strassen.NRW Landesbetrieb Straßenbau Nordrhein-Westfalen	Projekt-Nr. B62/B508-G30-NW-T4-NW
	Übersichtslageplan
Straße: B 62 Nächster Ort: Erndtebrück	Bau-Km 6+700,000 bis 14+580,000
BVWP 2015 B 62/B 508 Kreuztal-Buschhütten (B 54) - Erndtebrück (B 490) OU Erndtebrück	M 1.25.000 Aufgestellt: 01.09.2013

Y 444601.493
X 5644606.493

Y 453601.493
X 5644606.493