


Y 458841.689
X 5697075.858

Y 471823.190
X 5697075.858

Wichtiger Hinweis

Der auf dem Plan dargestellte Verlauf der Maßnahme stellt eine der Lösungsmöglichkeiten dar. In den nachfolgenden Planungsstufen kann sich der Verlauf verändern.

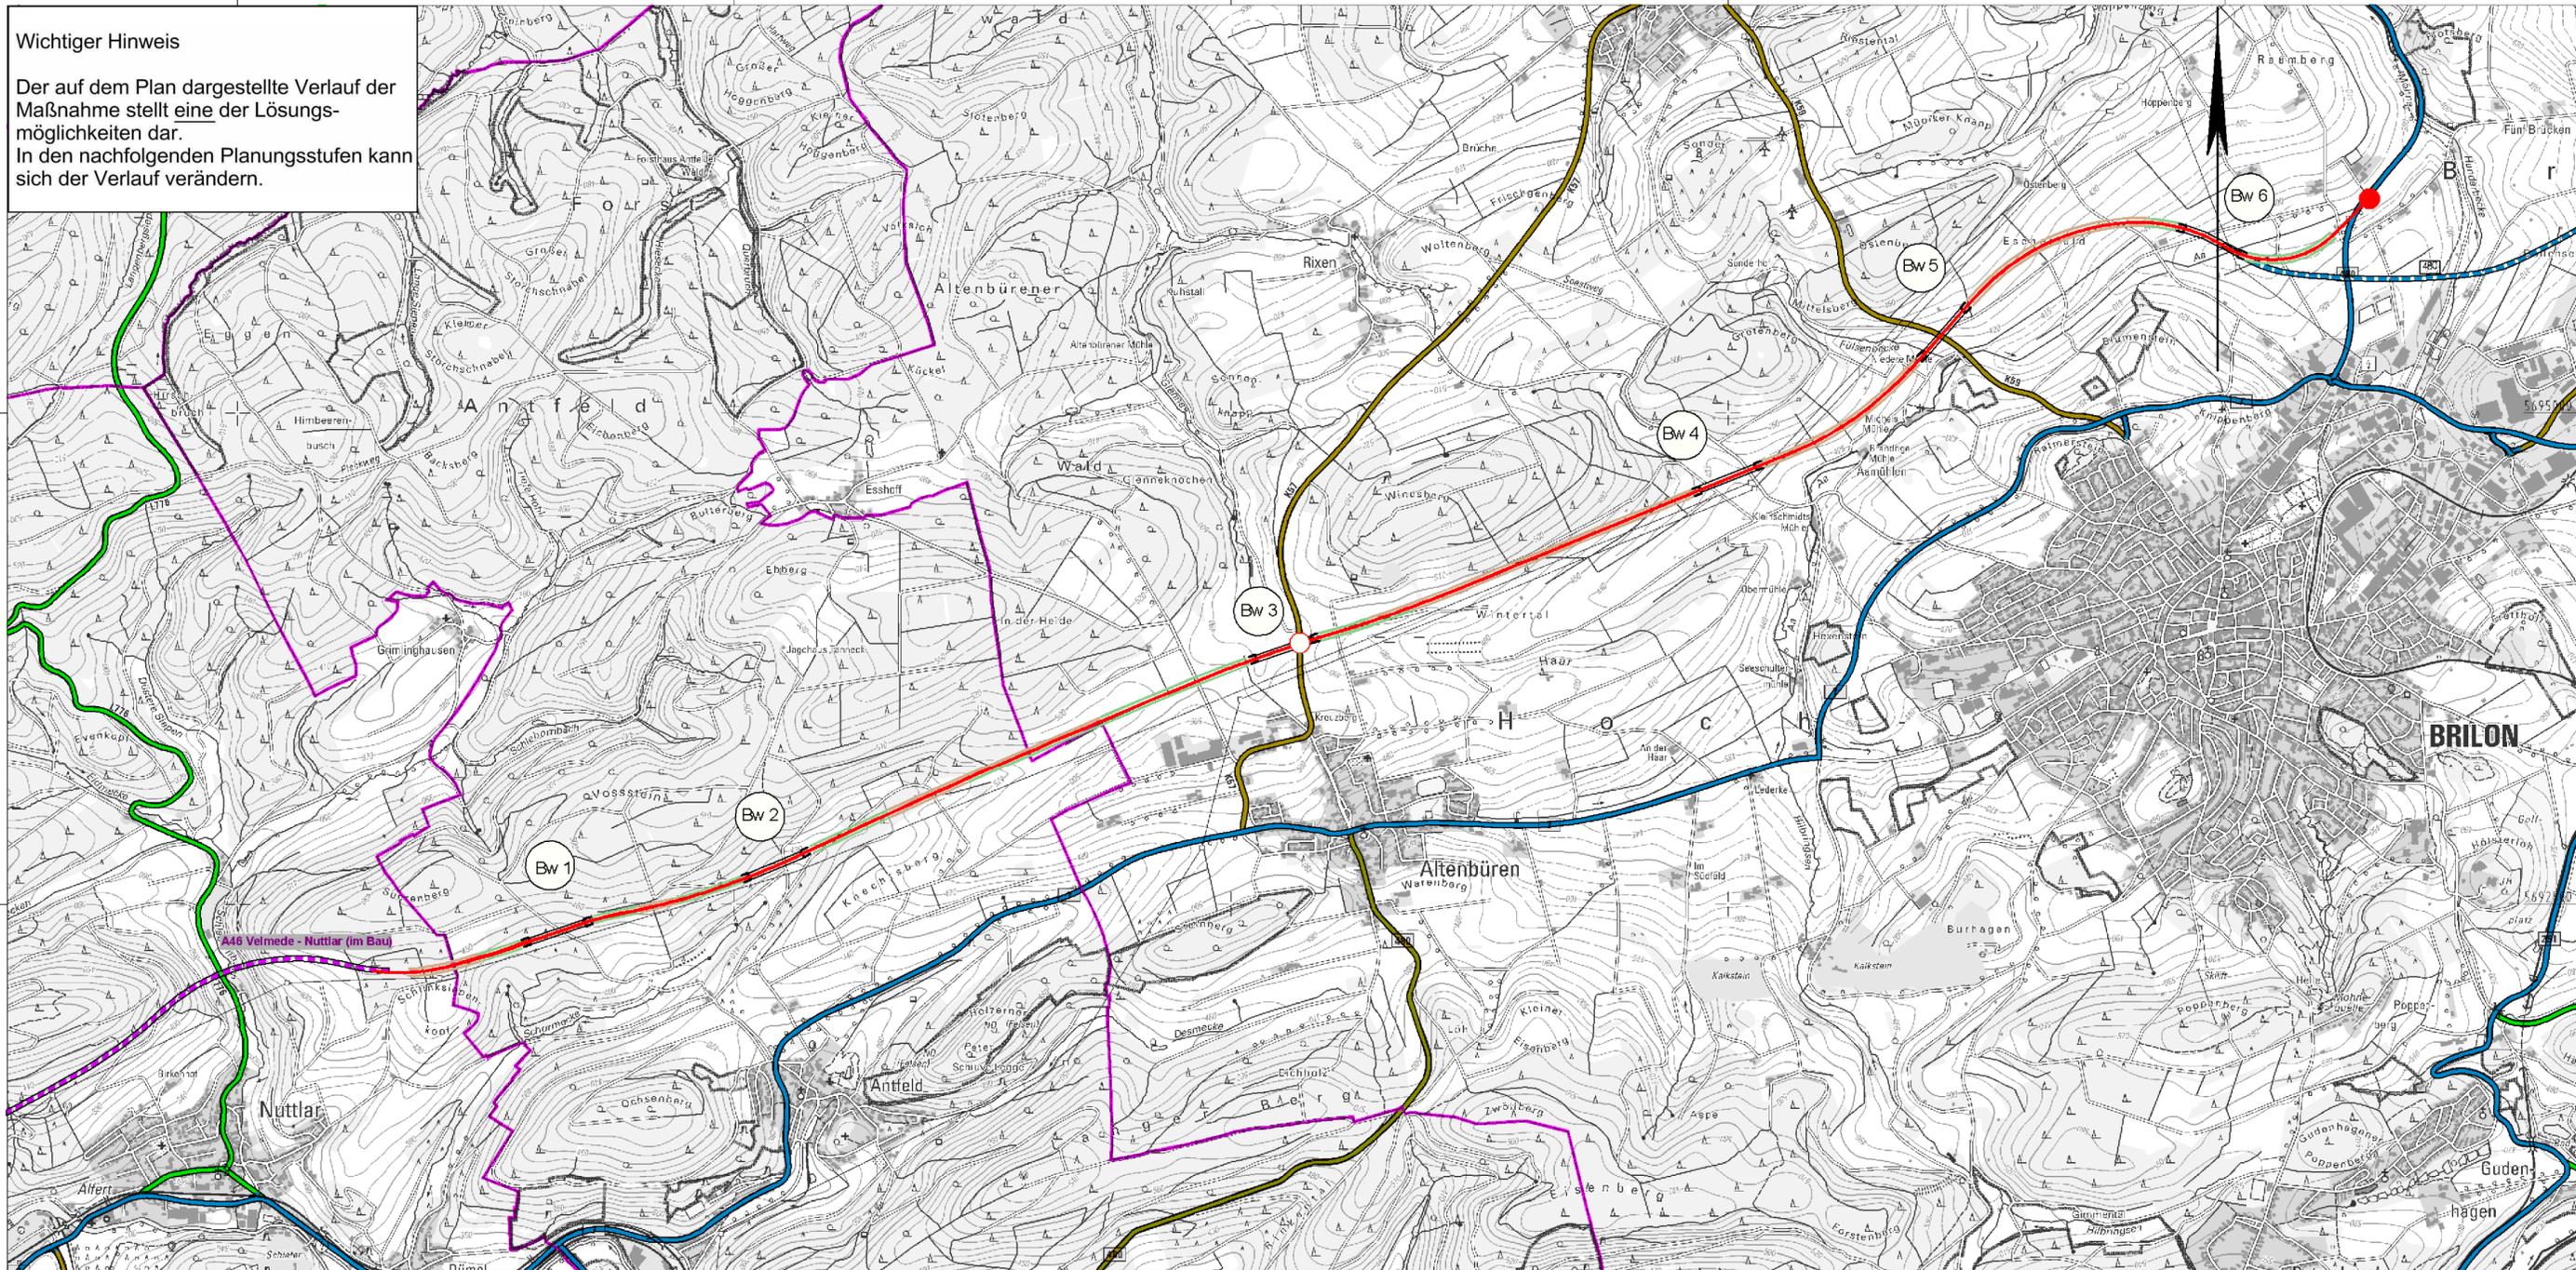

Y 458841.689
X 5690640.115

Y 471823.190
X 5690640.115

Planung

- Baumaßnahme zweibahnig
- Baumaßnahme einbahnig
- Knotenpunkt planfrei
- Knotenpunkt teilplanfrei
- Knotenpunkt teilplangleich
- Knotenpunkt plangleich / Knotenpunkt plangleich (Kreisverkehr)
- Brücke
- Tunnel
- Variante
- Lärmschutz
- Dam
- Einschnitt

Straßennetz

- | vorhanden | geplant | |
|-----------|---------|-----------------------------|
| | | Bundesautobahn |
| | | Bundesstraße |
| | | Landesstraße / Staatsstraße |
| | | Kreisstraße |
| | | kommunale Straße |
| | | Rückbau |

Verwaltung

- Bundesgrenze
- Landesgrenze
- Regierungsbezirksgrenze
- Kreisgrenze
- Gemeindegrenze

		Projekt-Nr. B7-B480-G10-NW-T1-NW	
Lanfertsweg 2, Meschede 		Übersichtslageplan	
Straße: B 7n	Nächster Ort: Brilon	Bau-Km 75+942 – 84+320	
BVWP 2015	Neubau B7n	M. 1:25.000	Aufgestellt: 02.05.2013