


Y 357225.571
X 5619629.072

Y 393225.576
X 5619629.072

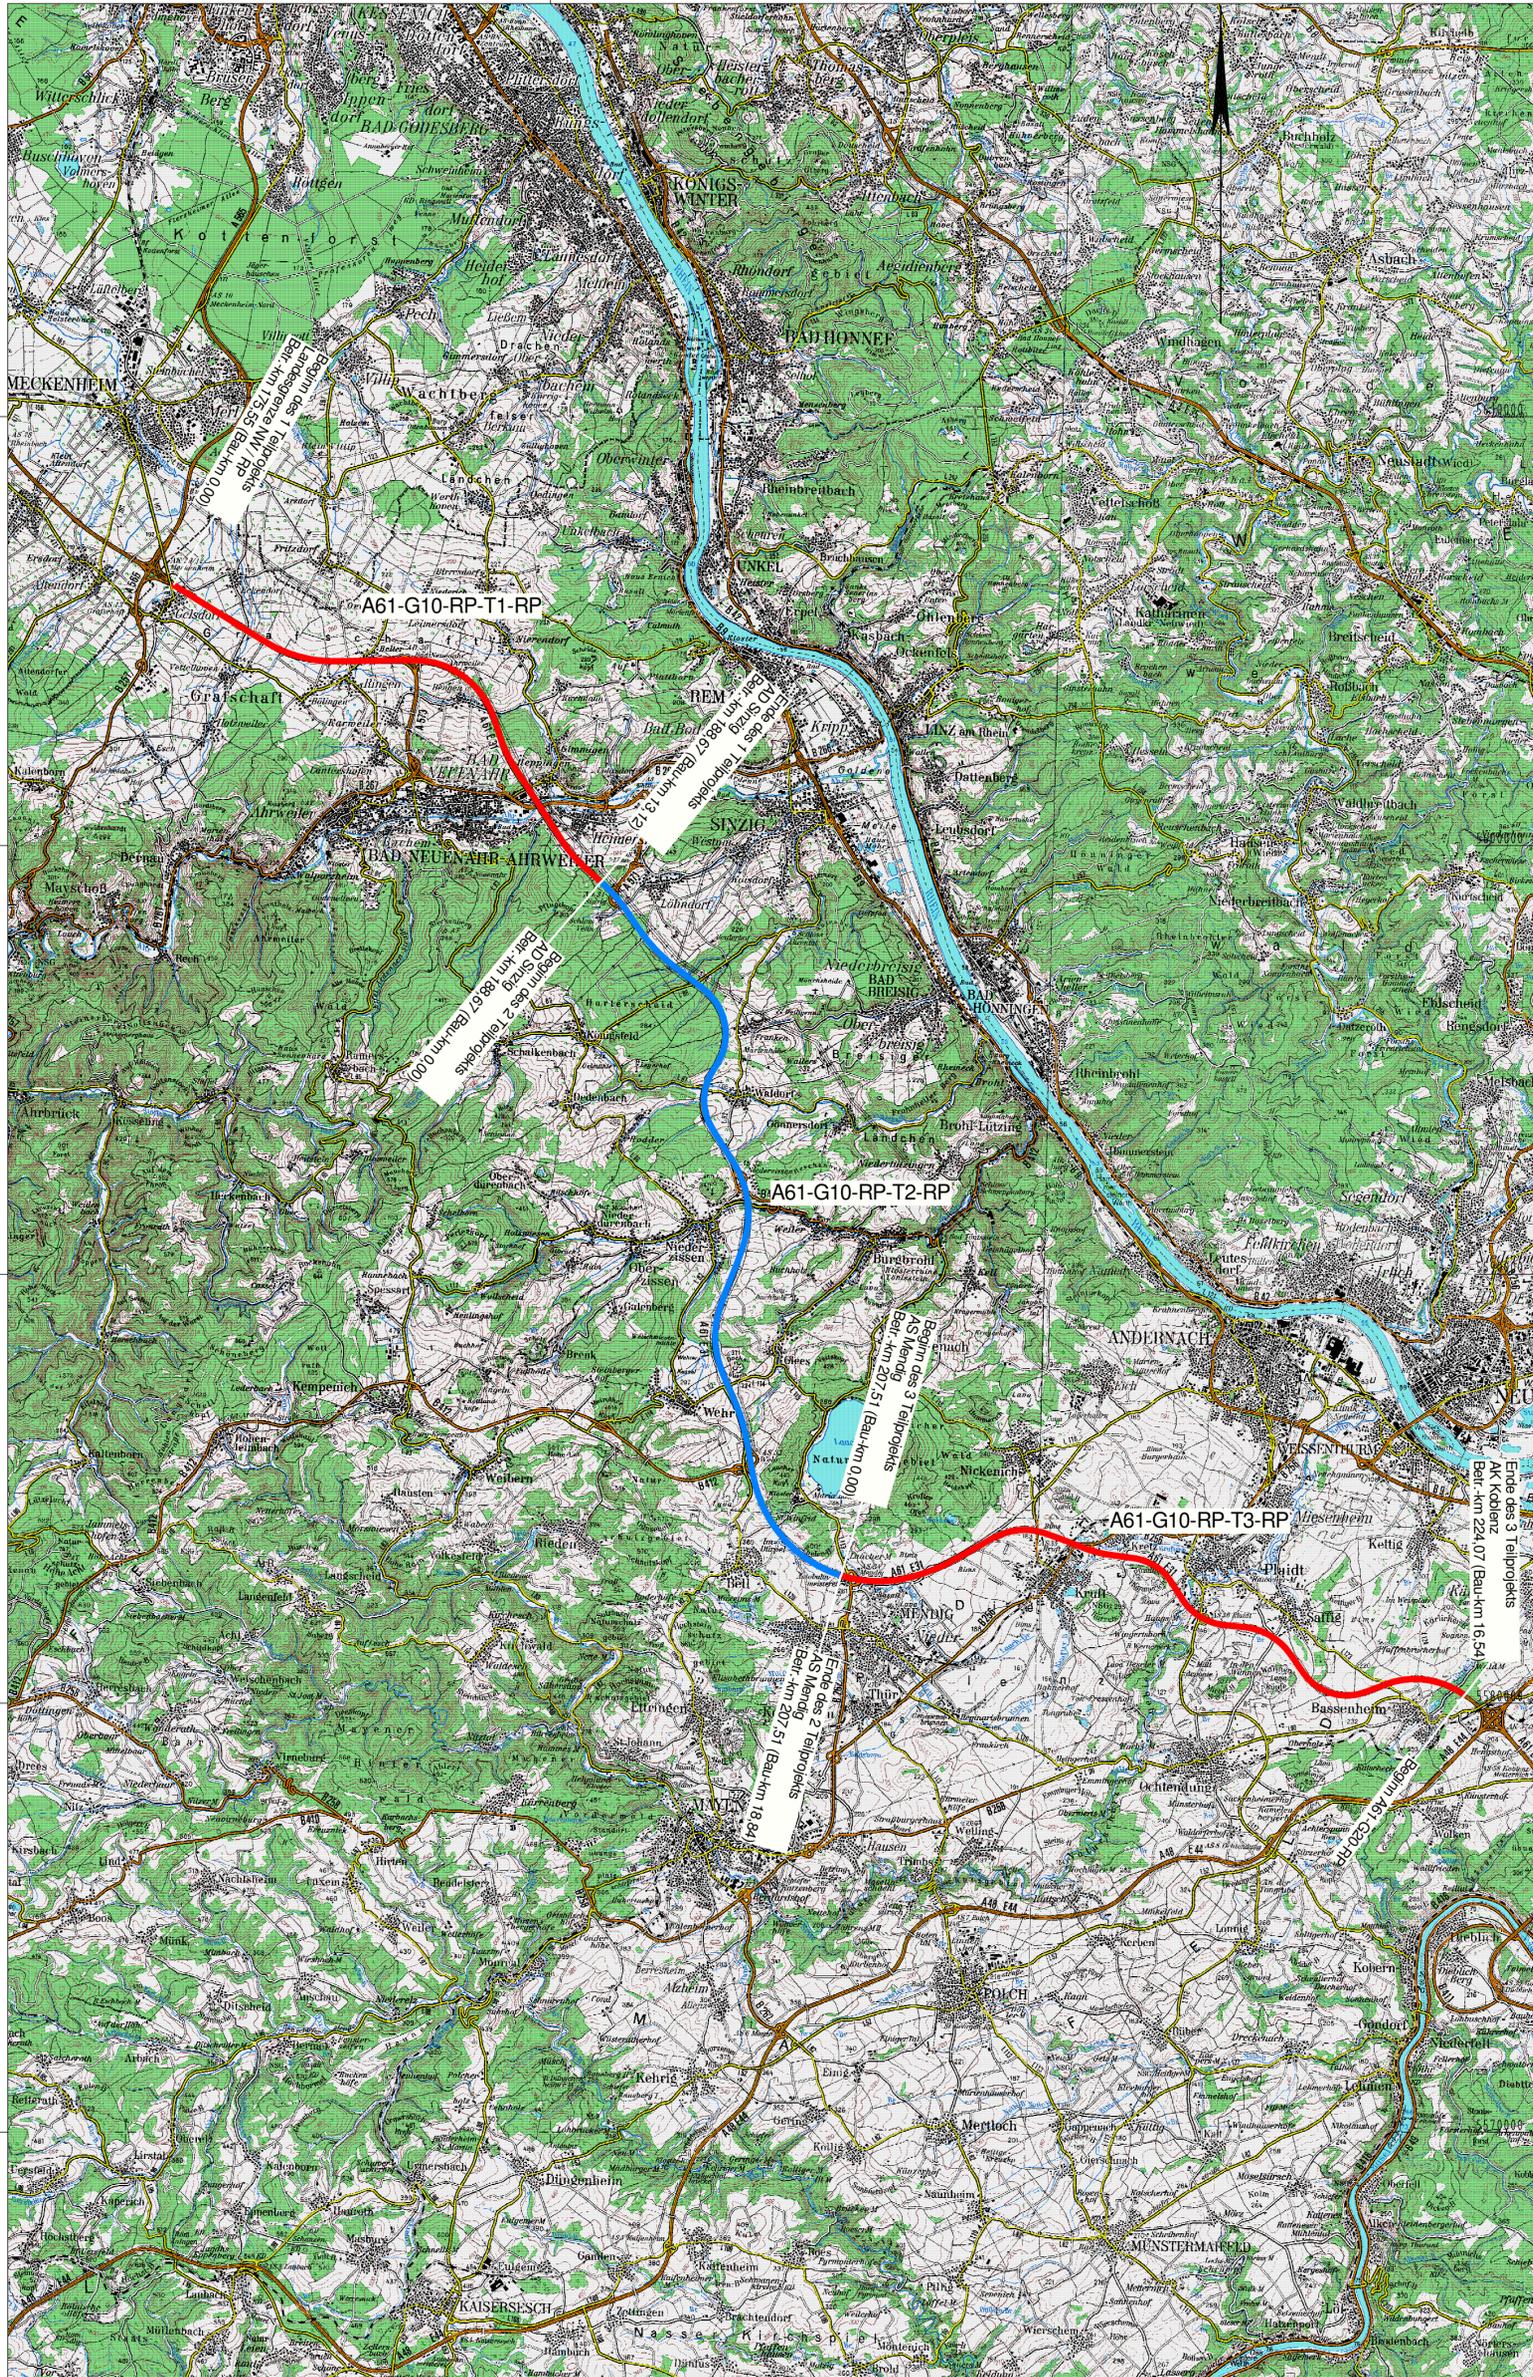

Y 357225.571
X 5564229.066

Y 393225.576
X 5564229.066

BUNDESVERKEHRSWEGEPLAN 2015

 **Rheinland-Pfalz**
Landesbetrieb Mobilität Rheinland-Pfalz
Friedrich-Ebert-Ring 14-20
56068 Koblenz
Tel: 0261/3029-0
Fax: 0261/3029-1025

 **LBM**

Entwurfsbearbeitung:	LBM ABA Montabaur Bahnhofsplatz 1 56410 Montabaur Tel: 02602 / 924-0 Fax: 02602 / 924-4540	Datum	Zeichen
		bearbeitet: 21.11.2013	T. Schmitt
		gezeichnet: 21.11.2013	T. Schmitt
		geprüft:	

A 61 LG NW / RP bis AK Koblenz	Anlage: 1 Blatt Nr.: 1 Projekt-Nr.: A61-G10-RP
Voruntersuchungen für einen 6-streifigen Ausbau	
Betr.-km 175,55 - Betr.-km 224,10	
von NK: 5408006 nach NK: 5610053	Station 175,55 - 224,10

Straßenplanung:			
Landespflege:			
Immissionsschutz:			
Nr.	Art der Änderung	Datum	
a			
b			
c			
d			
e			
f			

aufgestellt:	
Kaiserslautern, den	