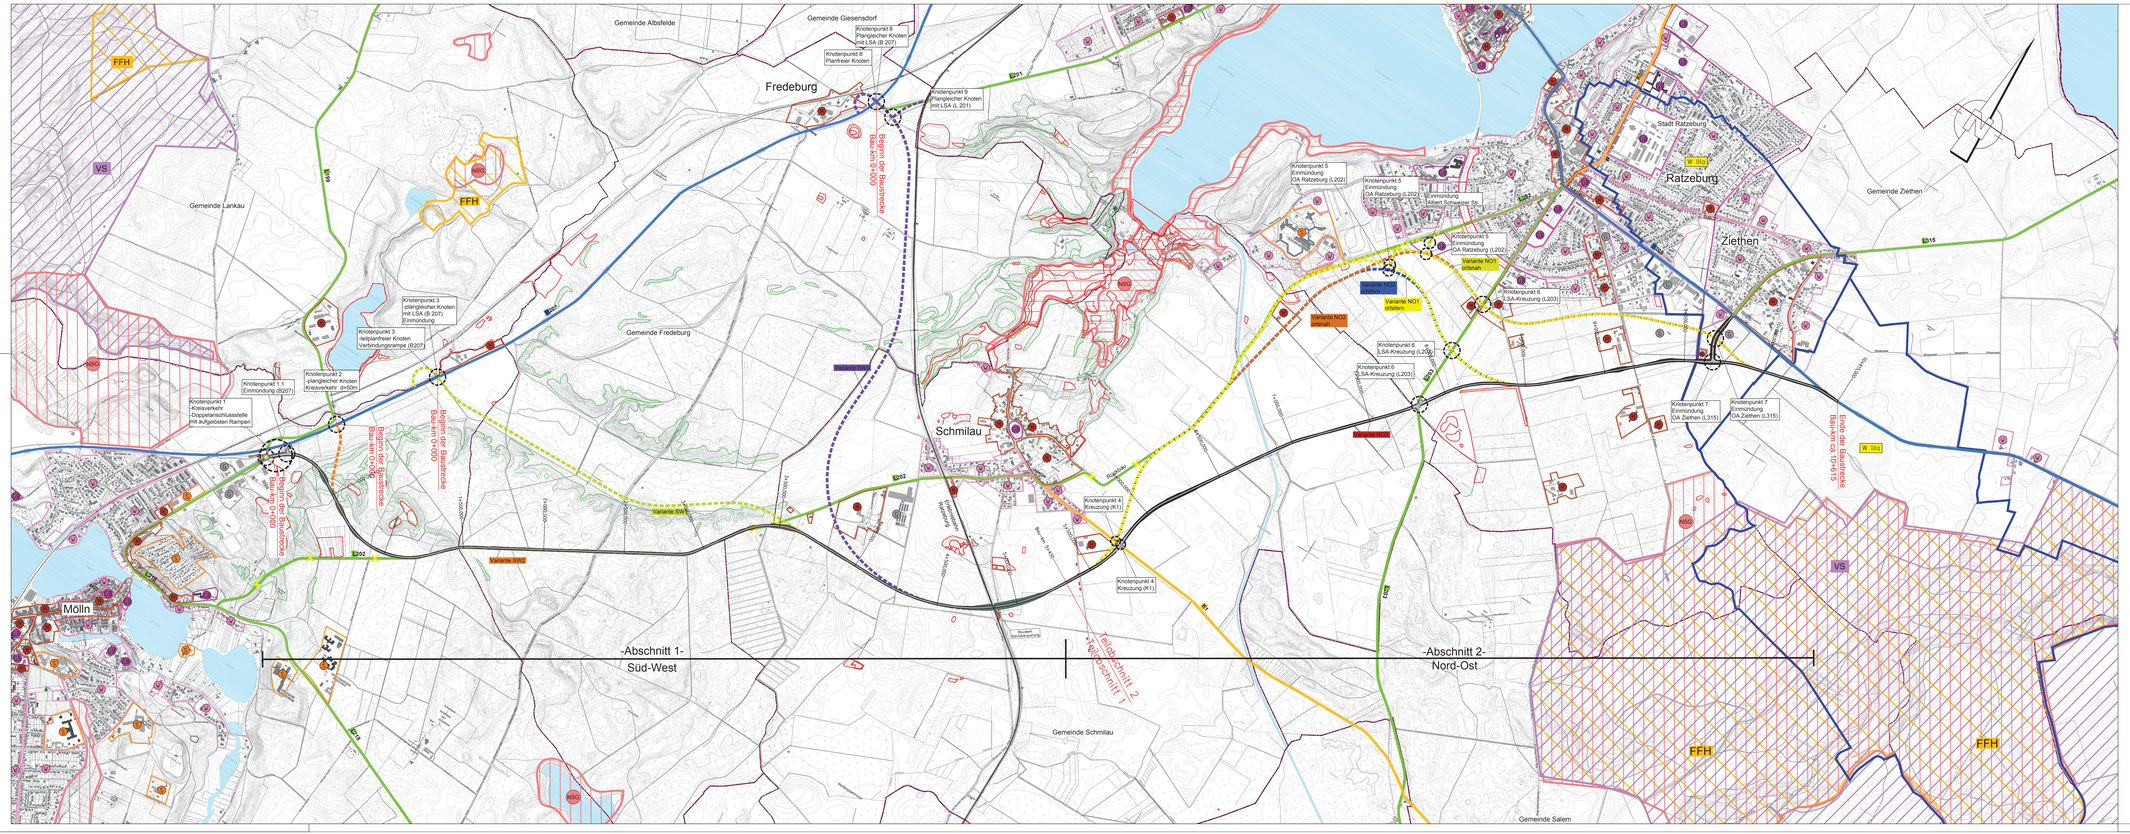

Zeichenerklärung

Varianten

- Variante NO1 ortsfern
- Variante NO1 ortsnah
- Variante NO2 ortsfern
- Variante NO2 ortsnah
- Variante NO3
- Variante SW1
- Variante SW2
- Variante SW3
- gepl. Knotenpunkt

Vorzugsvariante

- Dammbelastung
- Fahrbahn
- Einschnittsbeschnitt

Gebiete und Flächen

- Gewerbegebiet
- Mischgebiet
- Gemeindebiet
- Rohrbauflüchte
- Sondergebiete

Straßennetz

- B208 Bundesstraße
- L202 Landesstraße
- K60 Kreisstraße
- Bahnstrecke
- Rückbau

Schutzgebiete Natur, Landschaft, Wasser

- VSG Vogelschutzgebiet
- FFH FFH-Gebiet
- NSG Naturschutzgebiet
- NSG Naturschutzgebiet geplant
- gesetzlich geschützte Biotope gemäß § 30 BNatSchG i.V.m. § 21 LNatSchG
- Sturzflächen mit Schutz gemäß § 30 BNatSchG i.V.m. § 21 LNatSchG
- WSG Wasserschutzzone III

Verwaltung

- Gemeindegrenze
- Landesgrenze

Landesbetrieb Straßenbau und Verkehr Schleswig-Holstein
Niederlassung Lübeck
Jerusalemsberg 9
23569 Lübeck

	Datum	Name
gezeichnet	06/2014	Klenge
bearbeitet	06/2014	Schell
geprüft	06/2014	Pump

Nr.	Art der Änderung	Datum	Zeichen

VORUNTERSUCHUNG

Landesbetrieb Straßenbau und Verkehr Schleswig-Holstein
Niederlassung Lübeck

Straße: B 208
Nächster Ort: Ratzeburg
Von NK 2330004
Von NK 2330002 nach NK 2331001 Station: 0.700 Abschnitt: 250

PROJIS-Nr.: 0191007800

Unterlage / Blatt-Nr.: 3 / 1

Variantenübersicht
mit Vorzugsvariante
SW 2 AS 3 - NO 3

Maßstab: 1 : 10.000

B 208
Ortsumgehung Ratzeburg

Bau-km: 0+000 bis Bau-km: ca. 10+615

Aufgestellt: Landesbetrieb Straßenbau und Verkehr Schleswig-Holstein Niederlassung Lübeck

Lübeck, den 30.06.2014

Lüth

Kataster Stand: 02/2006

© Geobasis-DE/LVermGeo SH

Lagebezugssystem: DHDN 90-GK 3

Höhenbezugssystem: NHN HST 160

Grundplan: - Pharo Infra GmbH
Bornheider Chausee 51, 22453 Hamburg