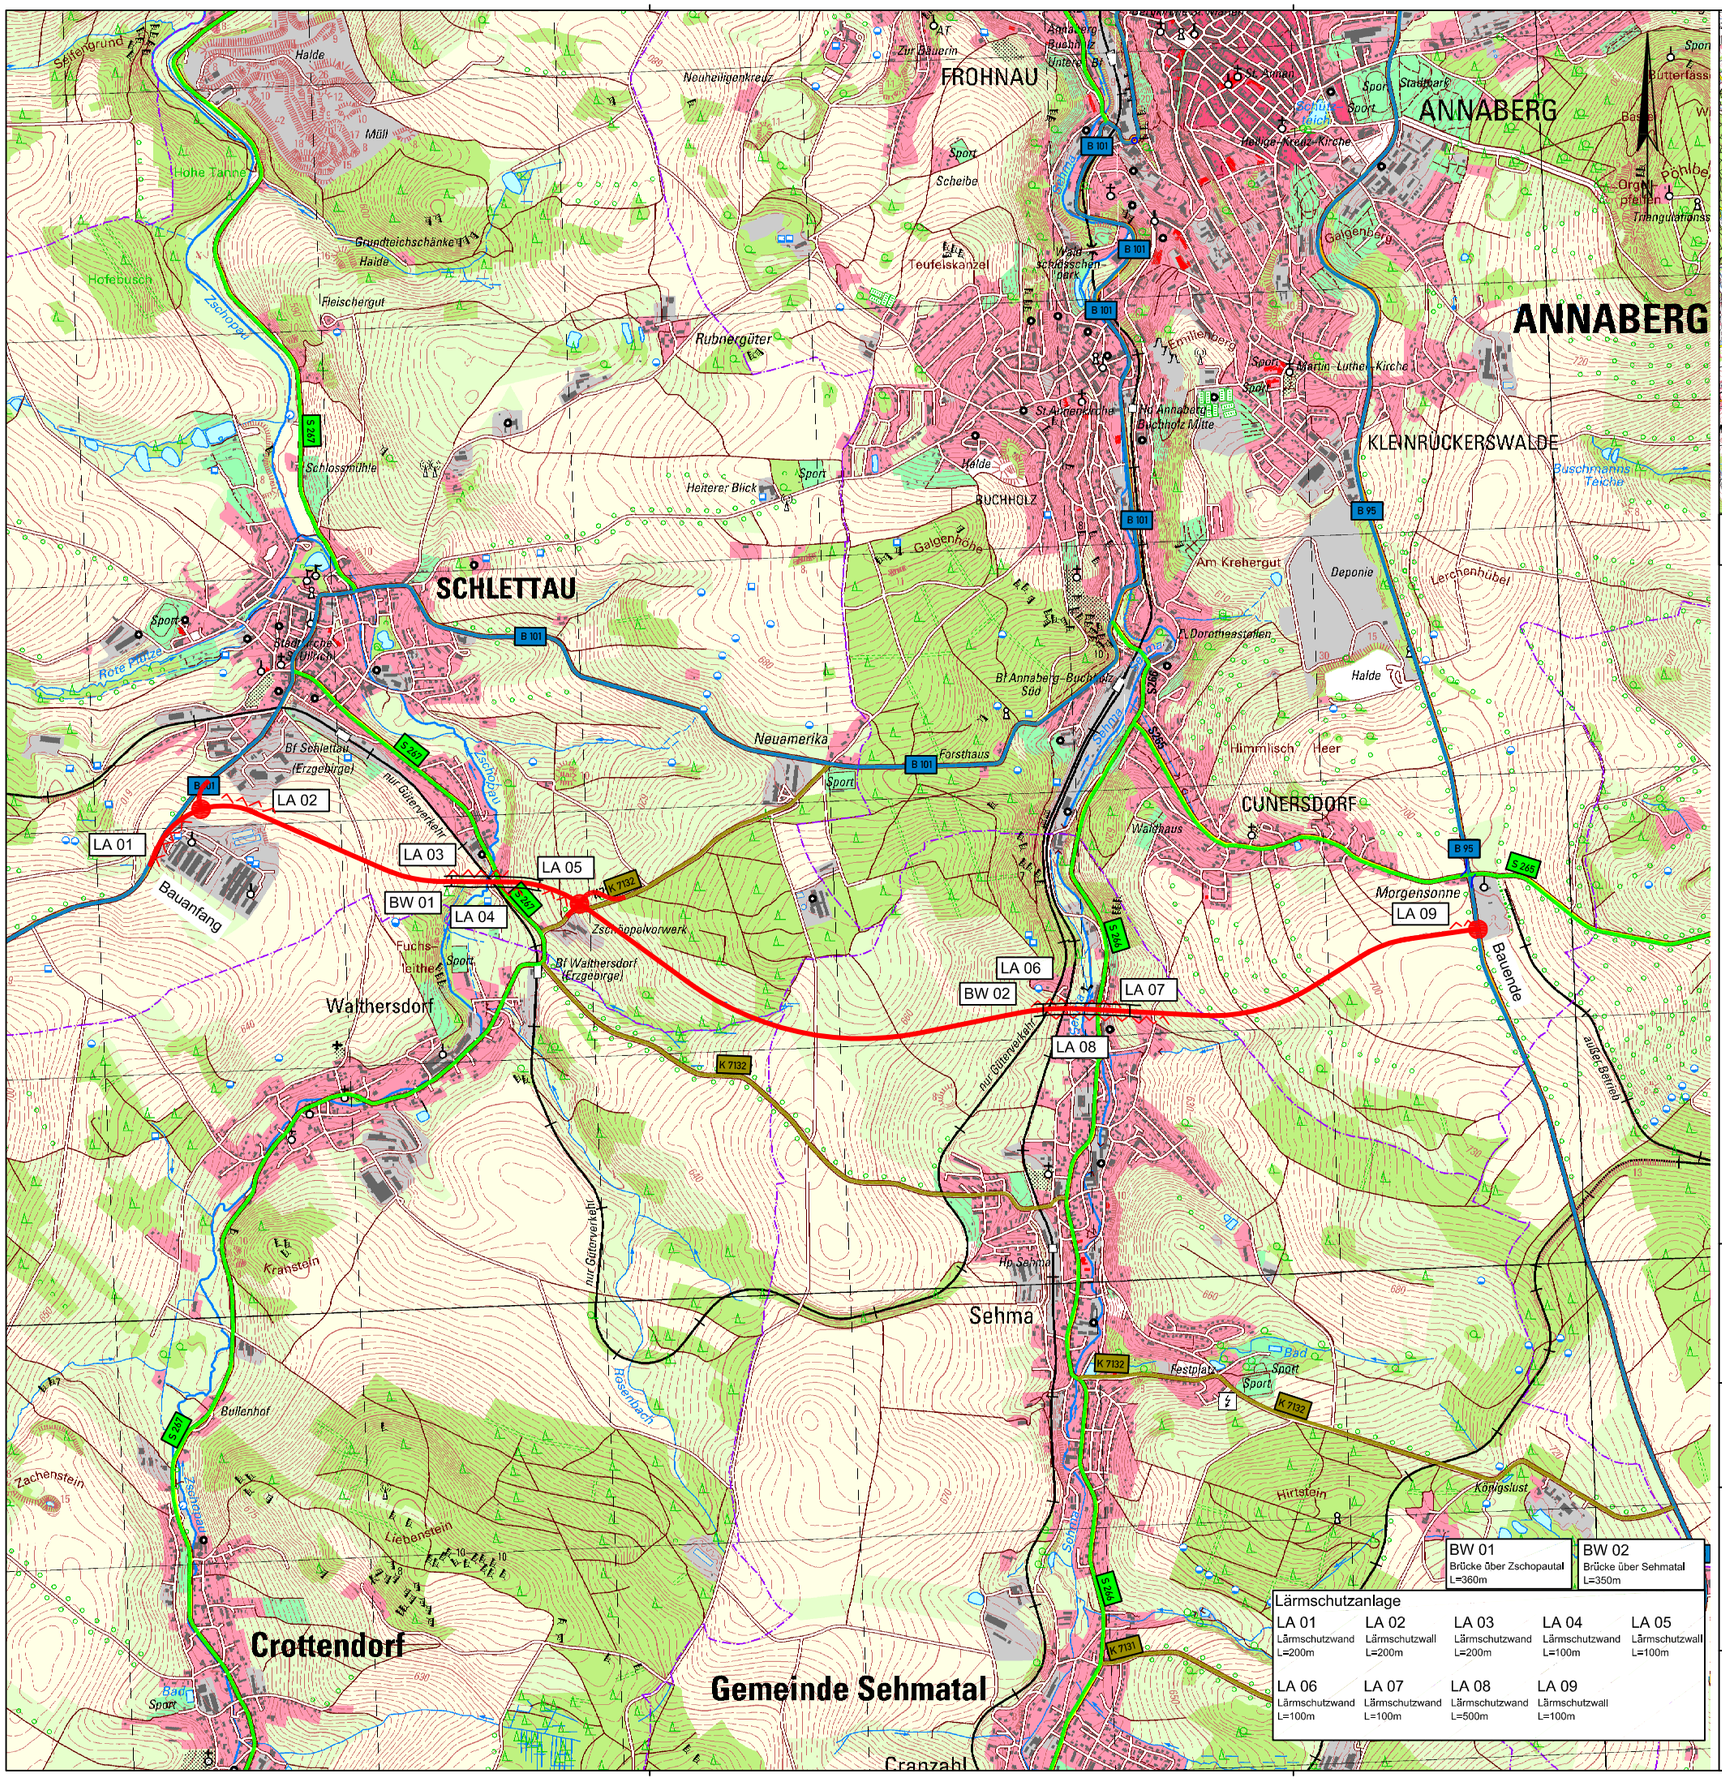

Übersichtskarte M 1:200.000

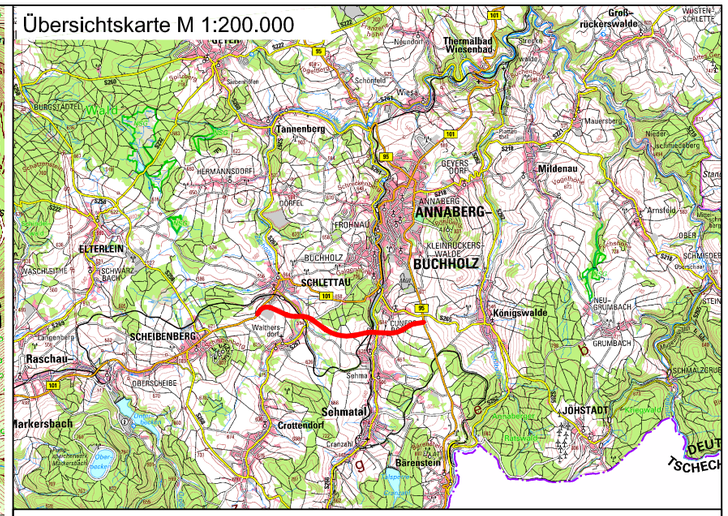

© Staatsbetrieb Geobasisinformation und Vermessung Sachsen 2013

Planung

- Baumaßnahme zweibahnig
- Baumaßnahme einbahnig
- Knotenpunkt planfrei
- Knotenpunkt teilplanfrei
- Knotenpunkt teilplangleich
- Knotenpunkt plangleich / Knotenpunkt plangleich (Kreisverkehr)
- Großbauwerk
- Tunnel
- Variante
- Lärmschutz

Straßennetz

vorhanden / geplant

- Bundesautobahn
- Bundesstraße
- Staatsstraße
- Kreisstraße
- Kommunale Straße
- Rückbau

Verwaltung

- Bundesgrenze
- Landesgrenze
- Regierungsbezirksgrenze
- Kreisgrenze
- Gemeindegrenze

Freistaat Sachsen
Sächsisches Staatsministerium für Wirtschaft, Arbeit und Verkehr, Abteilung Verkehr

Fortschreibung des Bedarfsplanes für Bundesfernstraßen - BVWP 2015

B 101 OU Schlettau / Annaberg-Buchholz

Lageplan

Maßstab 1 : 25.000

B101-G20-SN-T2-SN

31.07.3013