


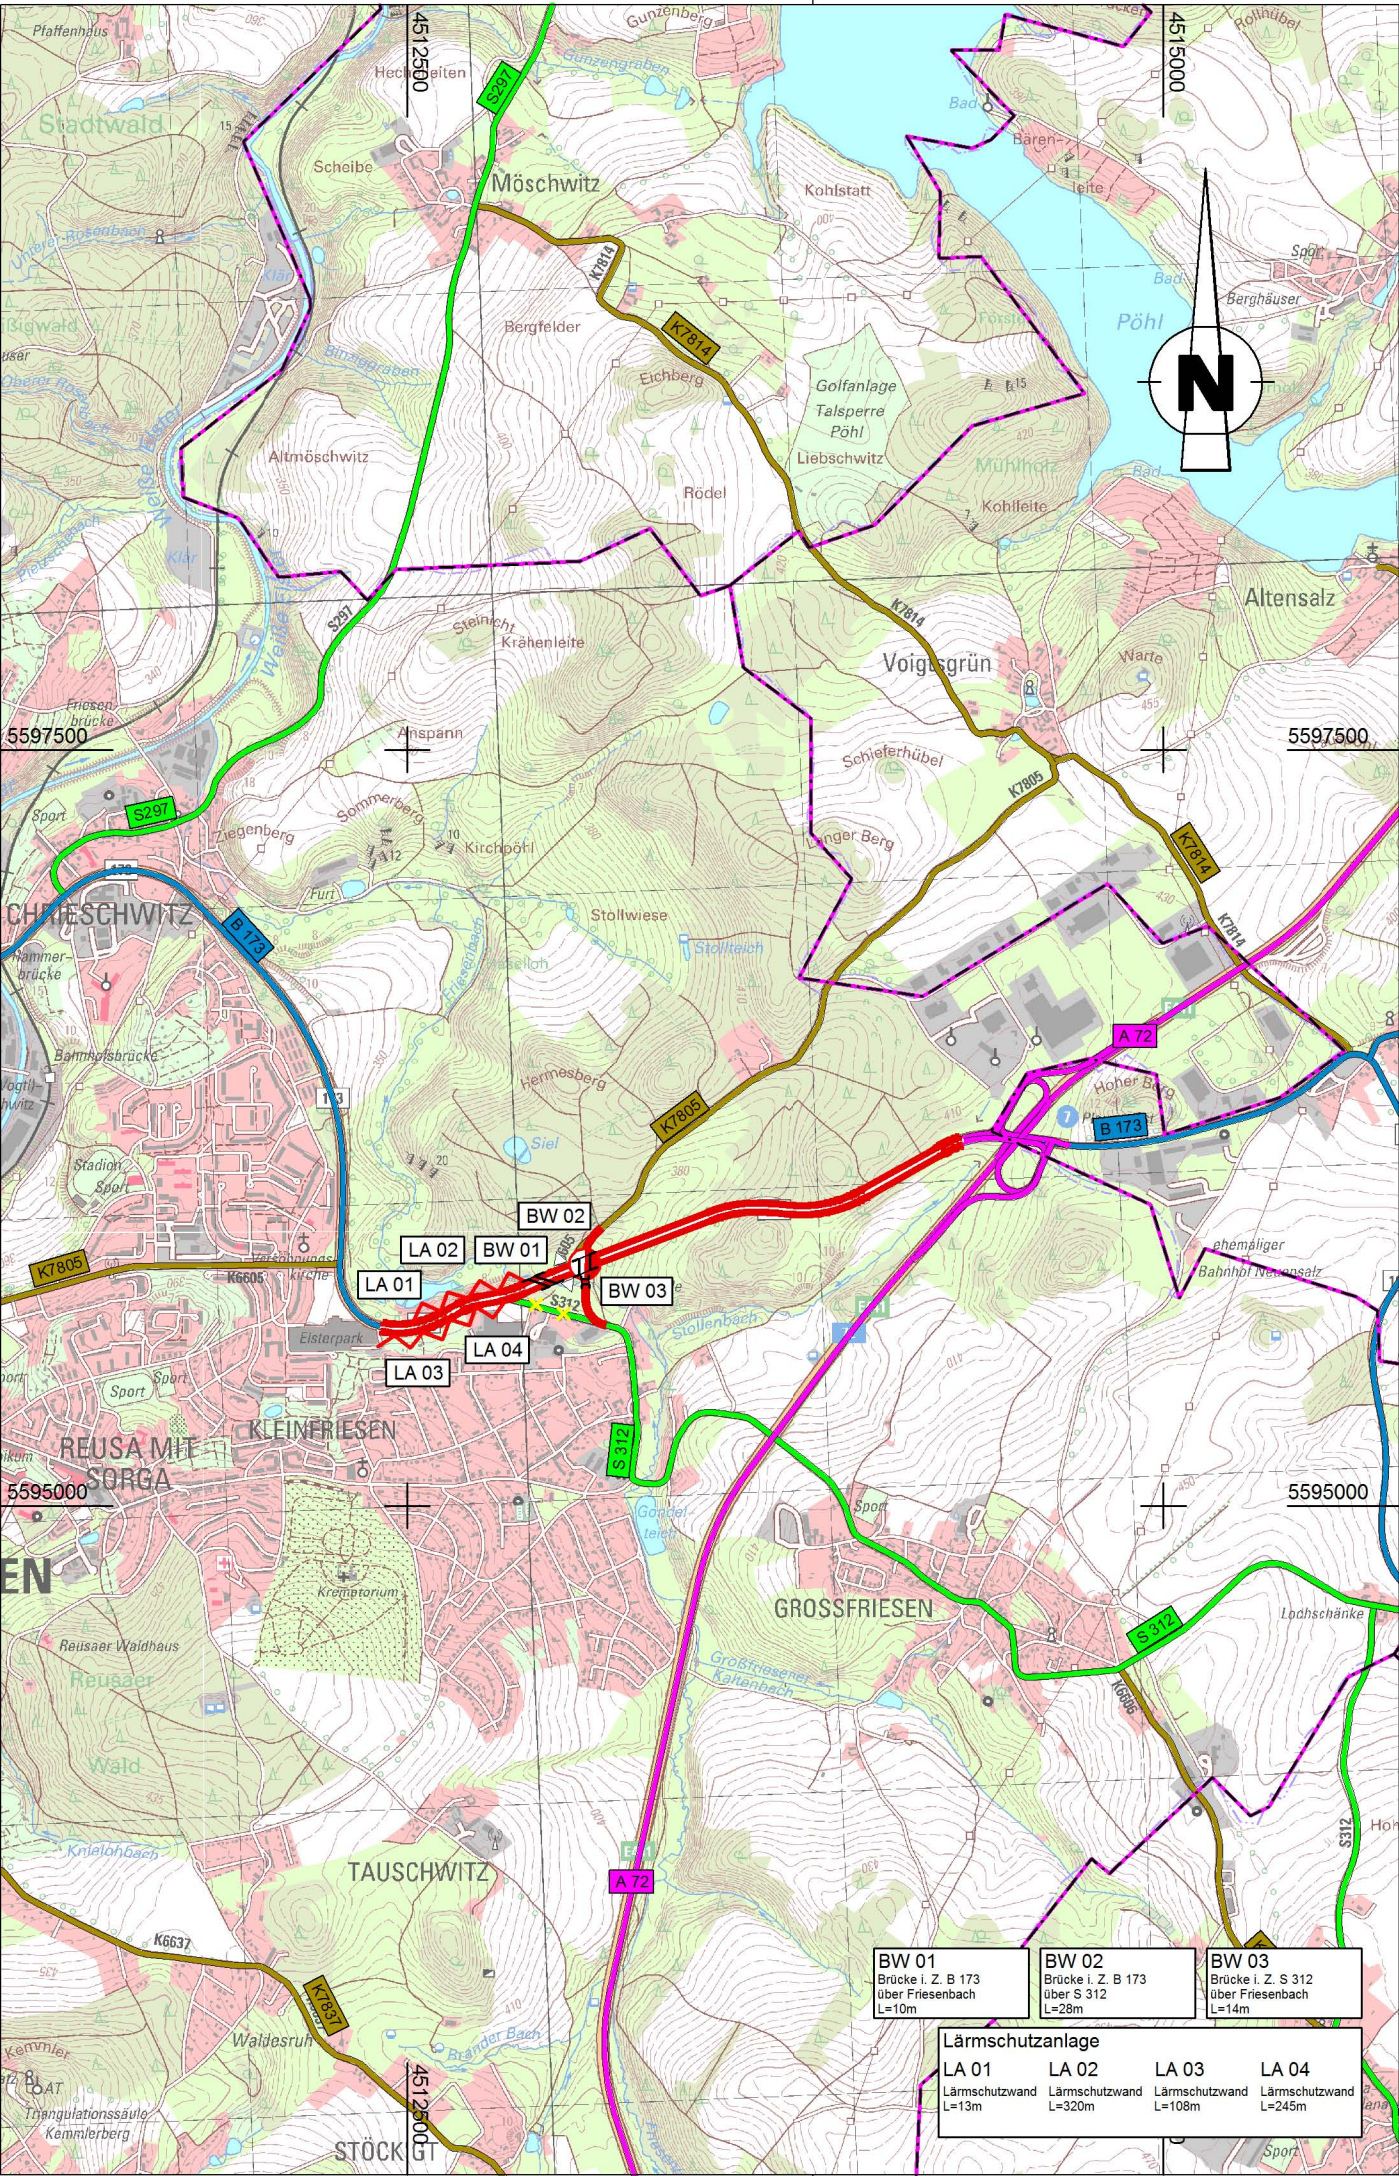

ZEICHENERKLÄRUNG

Planung

- Baumaßnahme zweibahnig
- Baumaßnahme einbahnig
- Knotenpunkt teilplanfrei
- Brücke
- Damm über 5 m
- Lärmschutz

Sonstiges

- Rückbau

Straßennetz

vorhanden

- A 4 Bundesautobahn
- B 183 Bundesstraße
- S 25 Staatsstraße
- K 8916 Kreisstraße
- kommunale Straße

Verwaltung

- Gemeindegrenze



Freistaat Sachsen

Sächsisches Staatsministerium für Wirtschaft, Arbeit und Verkehr, Abteilung Verkehr



Fortschreibung des Bedarfsplanes für Bundesfernstraßen - BVWP 2015

B 173 Plauen - A 72 (AS Plauen-Ost)

Lageplan

1:25.000

B173-G10-SN

29.08.2013