


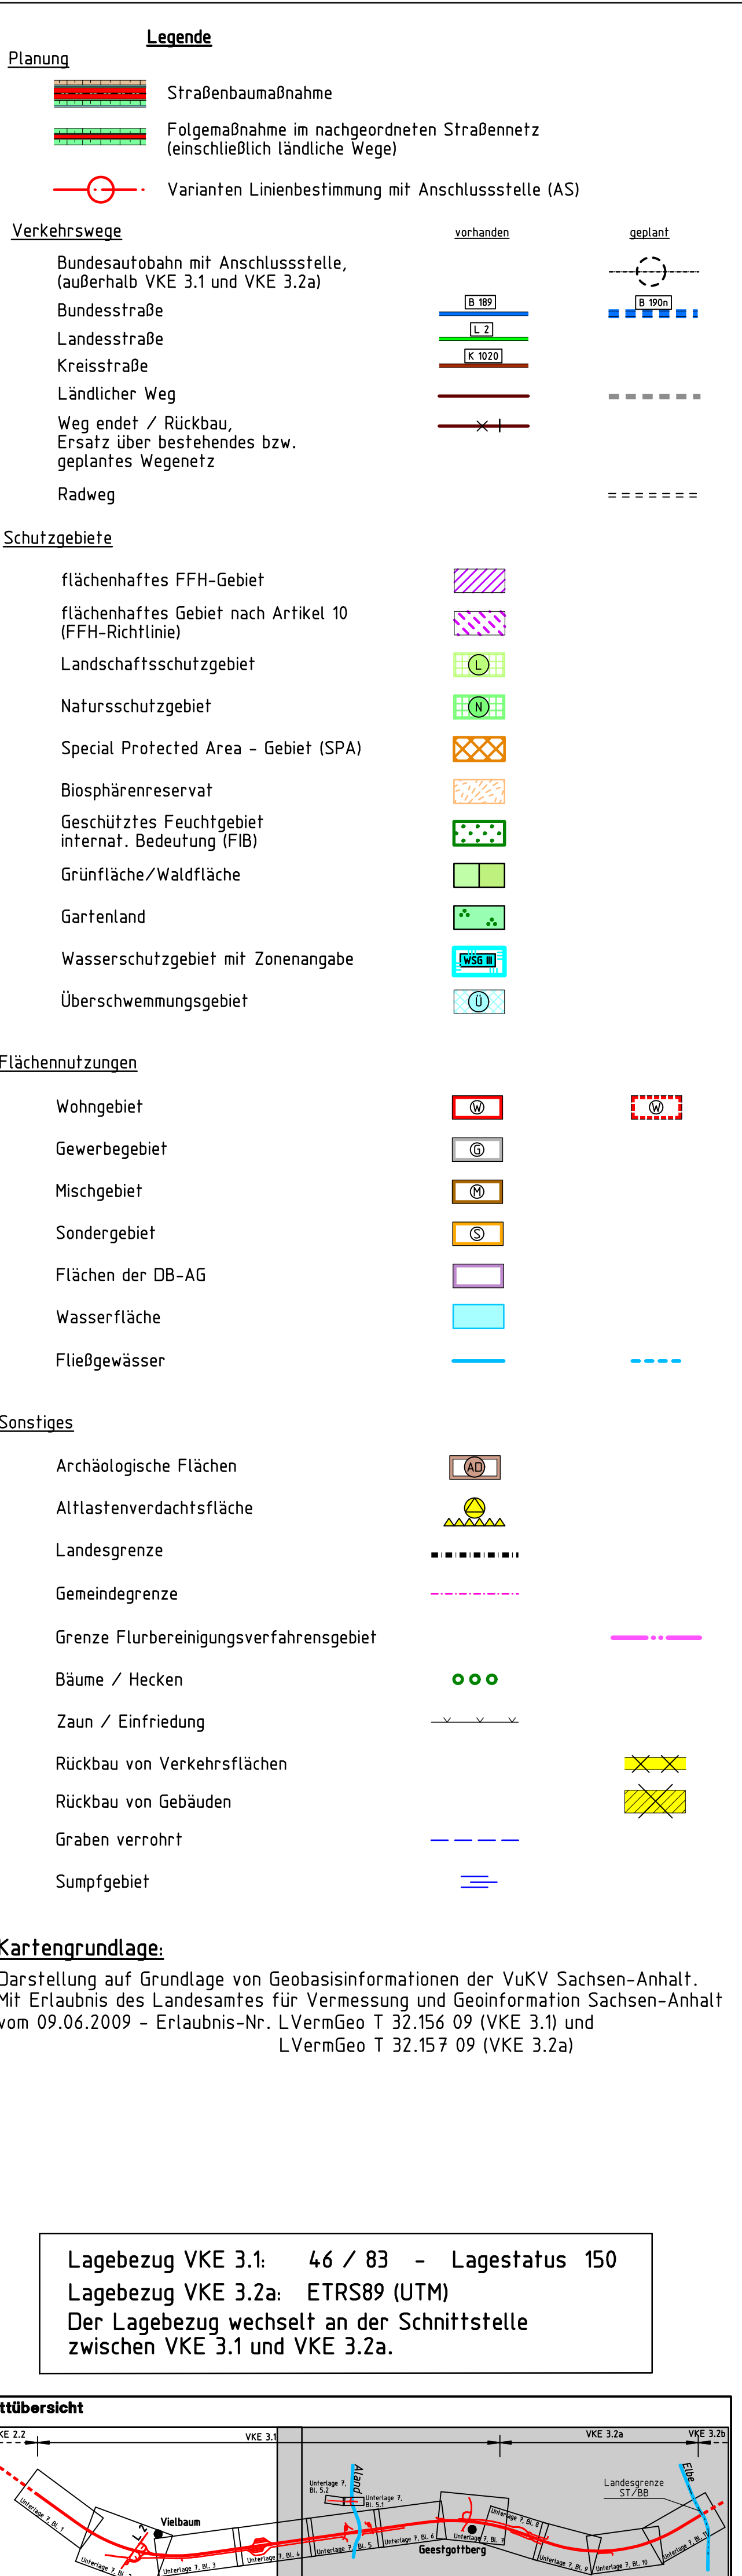

Unterlage 3, Bl. 1

Unterlage 3, Bl. 2

Unterlage Nr. 3, Blatt 2

Übersichtstageplan Lückenschluss BAB 14 Magdeburg-Wittenberge-Schwerin VKE 3.1/3.2a - AS Seehausen bis 1.Gr BB/ST Bau-km 0+230.000 bis 7+500.000 (VKE 3.1) Bau-km 0+000,870 bis 3+556,357 (VKE 3.2a) Höhenplan 1:5.000 aufgestellt: Peßden, den 30.10.2019 gez. Breng	
Gelesen:	