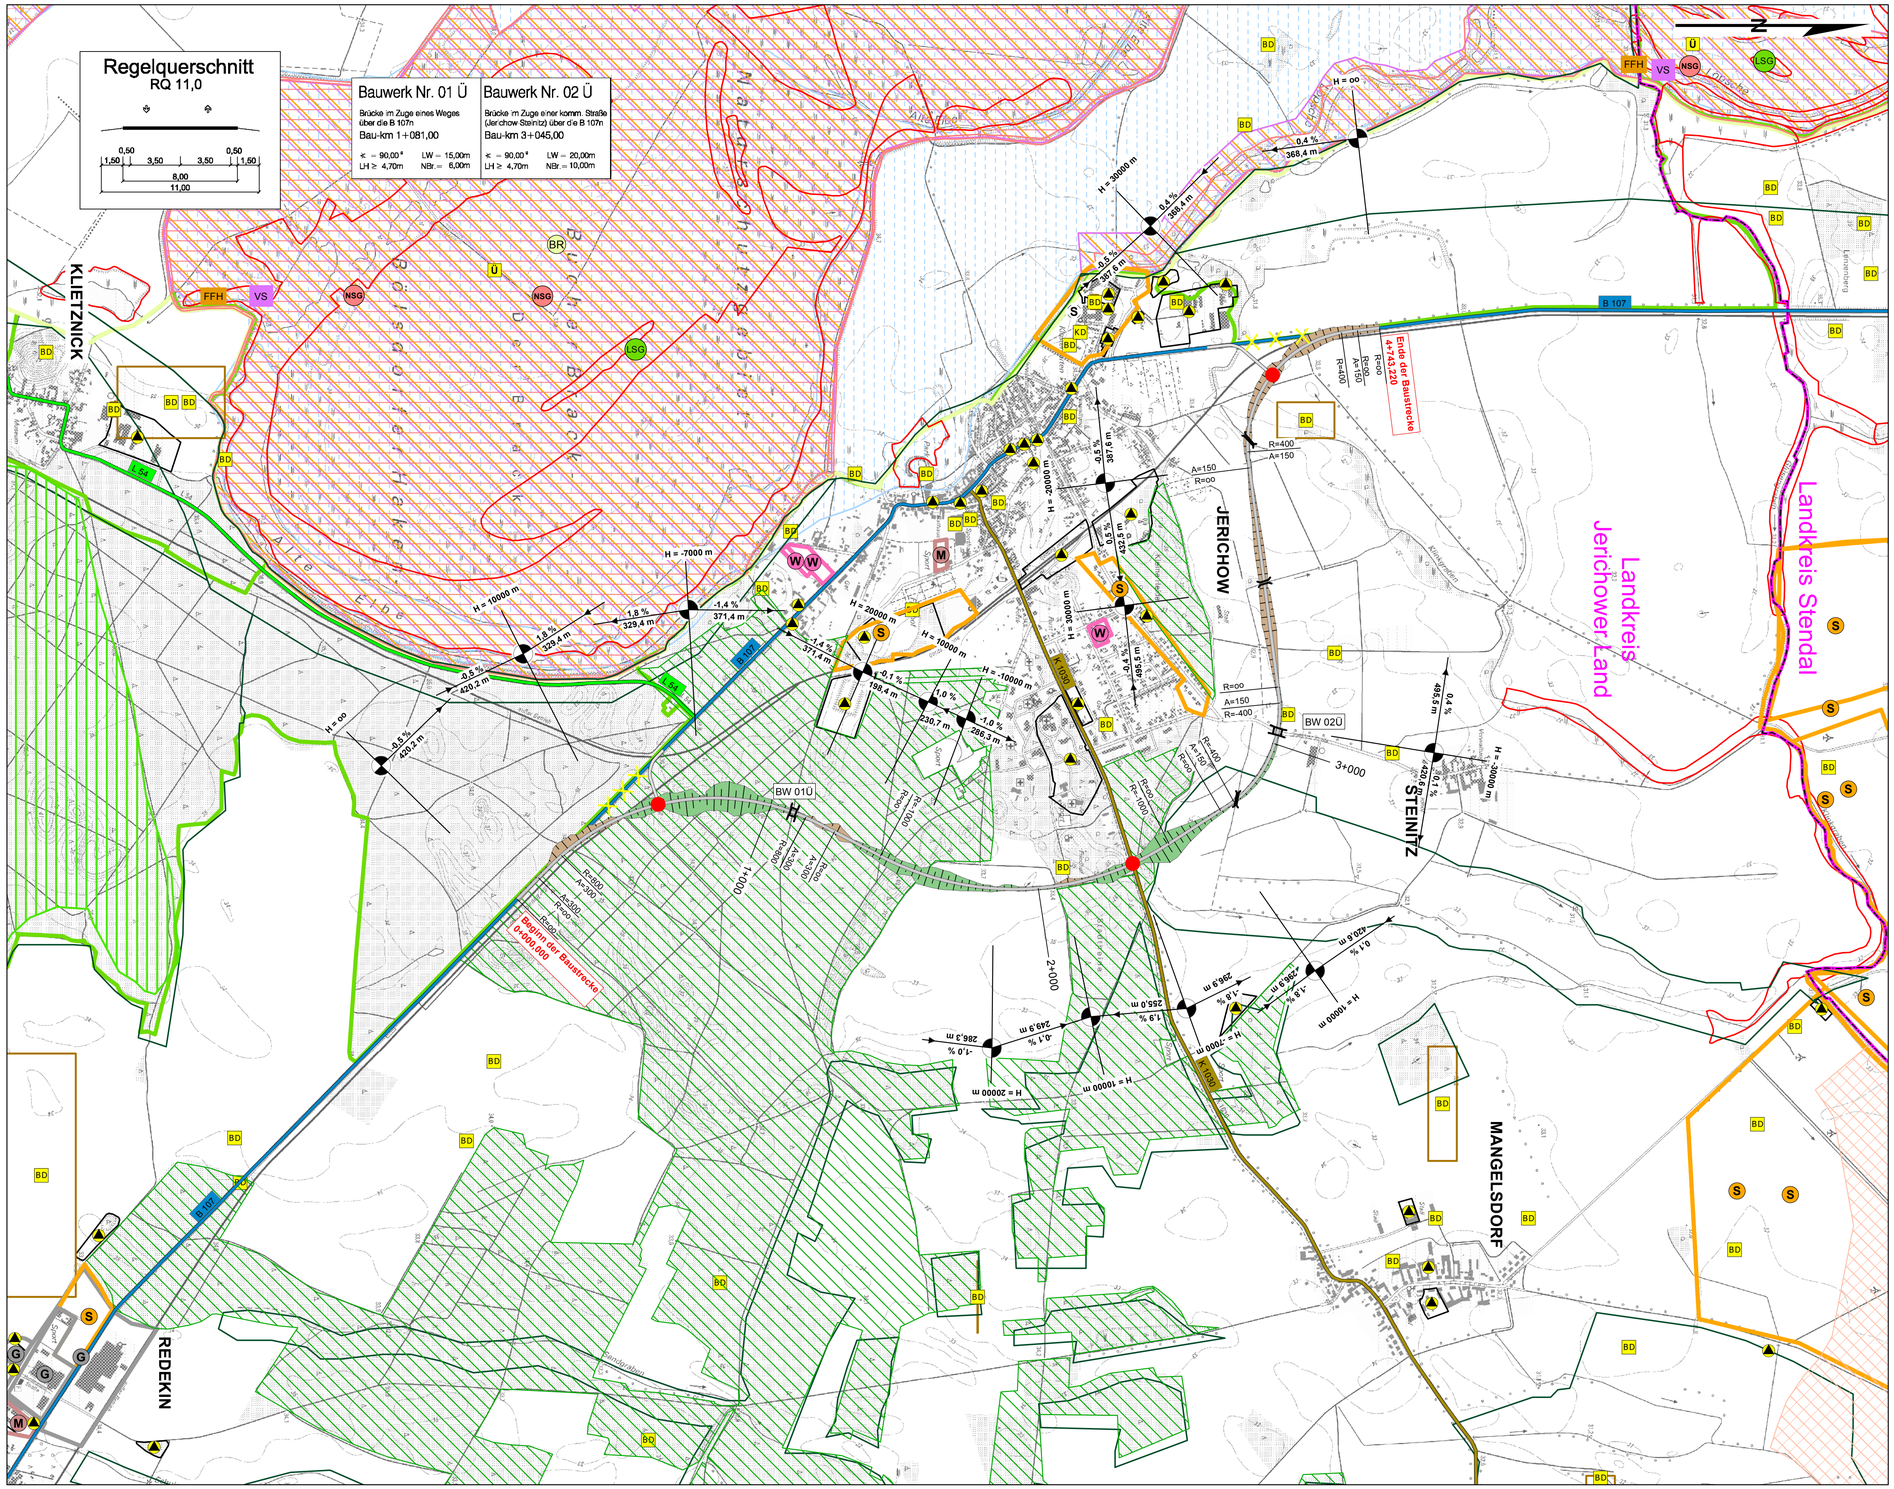

Zeichenerklärung

Planung

- Einschnittböschung
- Fahrbahn
- Dammböschung
- Bauwerk
- Knoten plangleich
- Neigungsbrechpunkt mit Angabe von Ausrundungshalbmesser, Längsneigung und Abstand zum nächsten Neigungsbrechpunkt

Verwaltung

- Kreisgrenze

Gebiete und Flächen

vorhanden	geplant	
W	W	reines u. allgemeines Wohngebiet, Kleinsiedlungsgebiet
M	M	Kerngebiet, Dorfgebiet, Mischgebiet
G	G	Gewerbegebiet
S	S	Sondergebiet

Straßennetz

- Bundesautobahn
- Bundesstrasse
- Landesstrasse
- Kreisstrasse
- Rückbau

Schutzgebiete Natur, Landschaft, Wasser

- europäisches Vogelschutzgebiet
- FFH-Gebiet
- Naturschutzgebiet
- Landschaftsschutzgebiet
- Biosphärenreservat
- geschütztes Biotop
- Fläche des Biotopverbundes
- Naturdenkmal
- Kulturdenkmal
- Überschwemmungsgebiet

Ziele der Raumordnung

Datengrundlage: REP Magdeburg v. 17.05.2006

- Vorranggebiet Hochwasserschutz
- Vorranggebiet Natur und Landschaft
- Vorbehaltsgebiet Forstwirtschaft
- Eignungsgebiet Windenergie

weitere Gebiete

- Altlastenstandorte
- Flurbereinigungsflächen

Lagebezug: 42/83 (3°), LS150 Höhenbezug: HN, HS 160

Arbeitsgemeinschaft
IVW Ingenieurbüro GmbH
- Infrastrukturplanung
- Bauleitplanung
- Erneuerbare Energien
- Projektsteuerung
- Vermessung

Gebäude Nr. 17
39122 Magdeburg
Tel.: 0391 / 4060000
Fax: 0391 / 4060400
eMail: office@ivw-gmbh.eu
http://www.ivw-gmbh.com

VIP Verkehrsanlagen Ingenieurbauwerke Projektsteuerung Ingenieurgesellschaft mbH
39112 Magdeburg
Berliner Chaussee 9
Tel.: 0391 / 7272861-0
Fax.: 0391 / 7272861-11
eMail: info@vip-md.de
http://www.vip-md.de

bearbeitet	08/2013	HPo
gezeichnet	08/2013	BSc
geprüft	08/2013	MBö

Landesstraßenbaubehörde Sachsen-Anhalt
Zentrale
Hasselbachstraße 6 - 39104 Magdeburg
Tel. 0391 / 56702 - Fax 0391 / 5672720

Projekt-Nr.: B107-G20-ST-T1

Nr.	Art der Änderung	Datum	Zeichen

Projektmeldung Sachsen-Anhalt zum BVWP 2015

Straßenbauverwaltung

Straße B 107 Station

PROJIS-Nr.: 5003/0101/P00/12

Unterlage / Blatt-Nr.: Lageplan

Maßstab: 1: 10 000

Neubau der B 107 Ortsumgehung Jerichow
Bau-Km 0+000,000 – 4+743,220