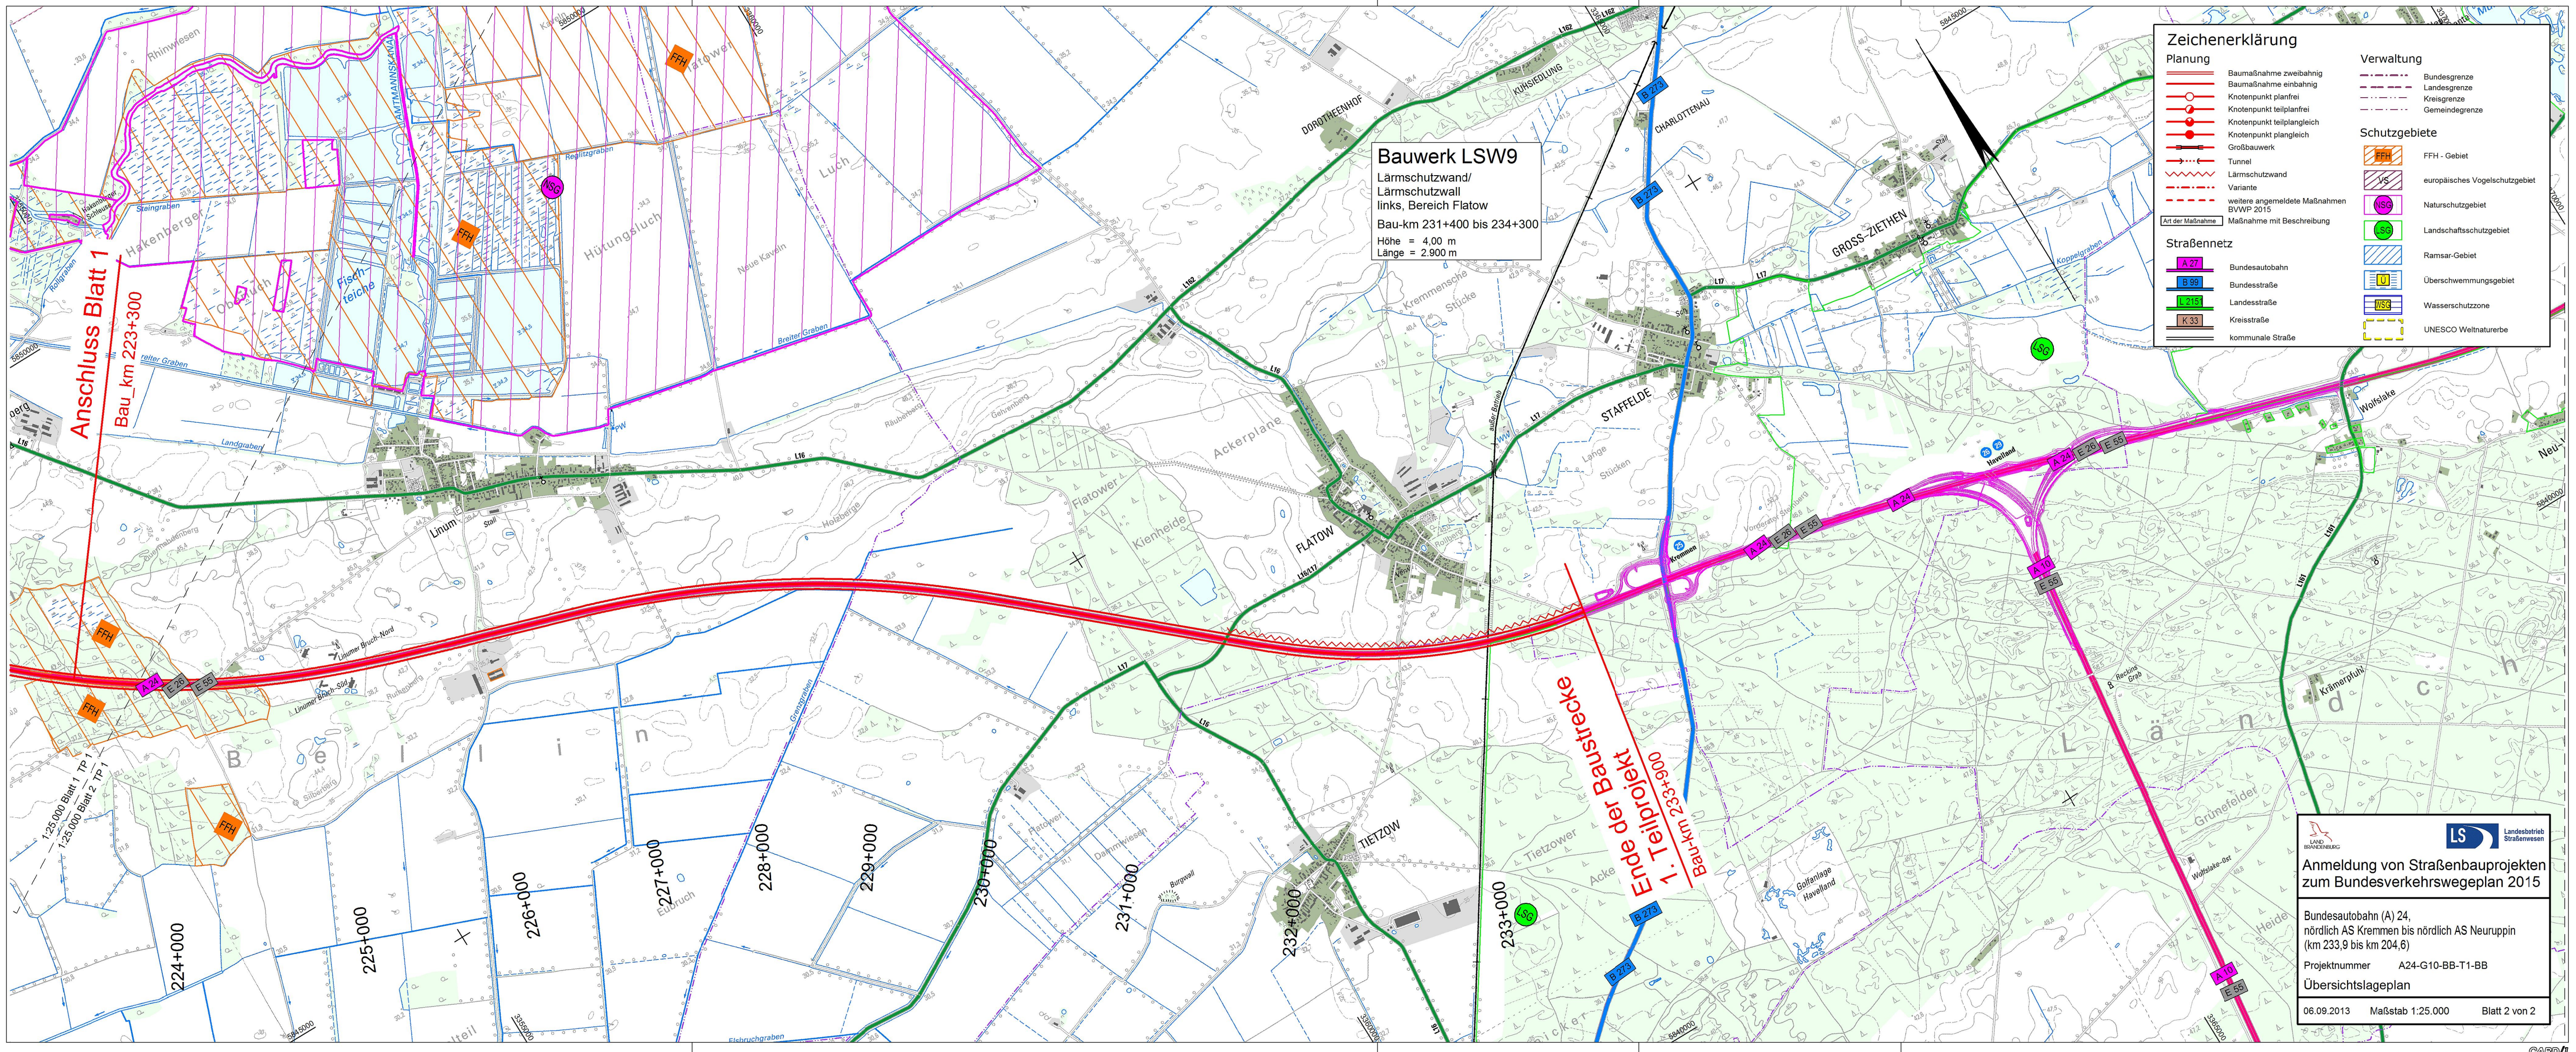
Anschluss Blatt 1
Bau_km 223+300
Bauwerk LSW9
Lärmschutzwand/
Lärmschutzwall
links, Bereich Flatow
Bau-km 231+400 bis 234+300
Höhe = 4,00 m
Länge = 2.900 m
Ende der Baustrecke
1. Teilprojekt
Zeichenerklärung
Planung
Baumaßnahme zweibahnig
Baumaßnahme einbahnig
Knotenpunkt planfrei
Knotenpunkt teilplanfrei
Knotenpunkt teilplangleich
Knotenpunkt plangleich
Großbauwerk
Tunnel
Lärmschutzwand
Variante
weitere angemeldete Maßnahmen BVWP 2015
Art der Maßnahme
Maßnahme mit Beschreibung
Straßennetz
A 24 Bundesautobahn
B 96 Bundesstraße
L 215 Landesstraße
K 33 Kreisstraße
kommunale Straße
Verwaltung
Bundesgrenze
Landesgrenze
Kreisgrenze
Gemeindegrenze
Schutzgebiete
FFH - Gebiet
europäisches Vogelschutzgebiet
NSG Naturschutzgebiet
LSG Landschaftsschutzgebiet
Ramsar-Gebiet
Überschwemmungsgebiet
WSG Wasserschutzzone
UNESCO Weltnaturerbe
Rhinwiesen
Hakenberge
Hütungsluch
Fischteiche
Steingraben
Reglitzgraben
Breiter Graben
Neue Kavelin
Landgraben
Linum
Linumer Bruch-Nord
Linumer Bruch-Süd
Ackerplane
Flatower Kienheide
FLATOW
Holzberge
Rohrbusch
Kremmensche Stücke
Lange Stücken
Galgenberg
Graben 1/2
Graben 1/3
Graben