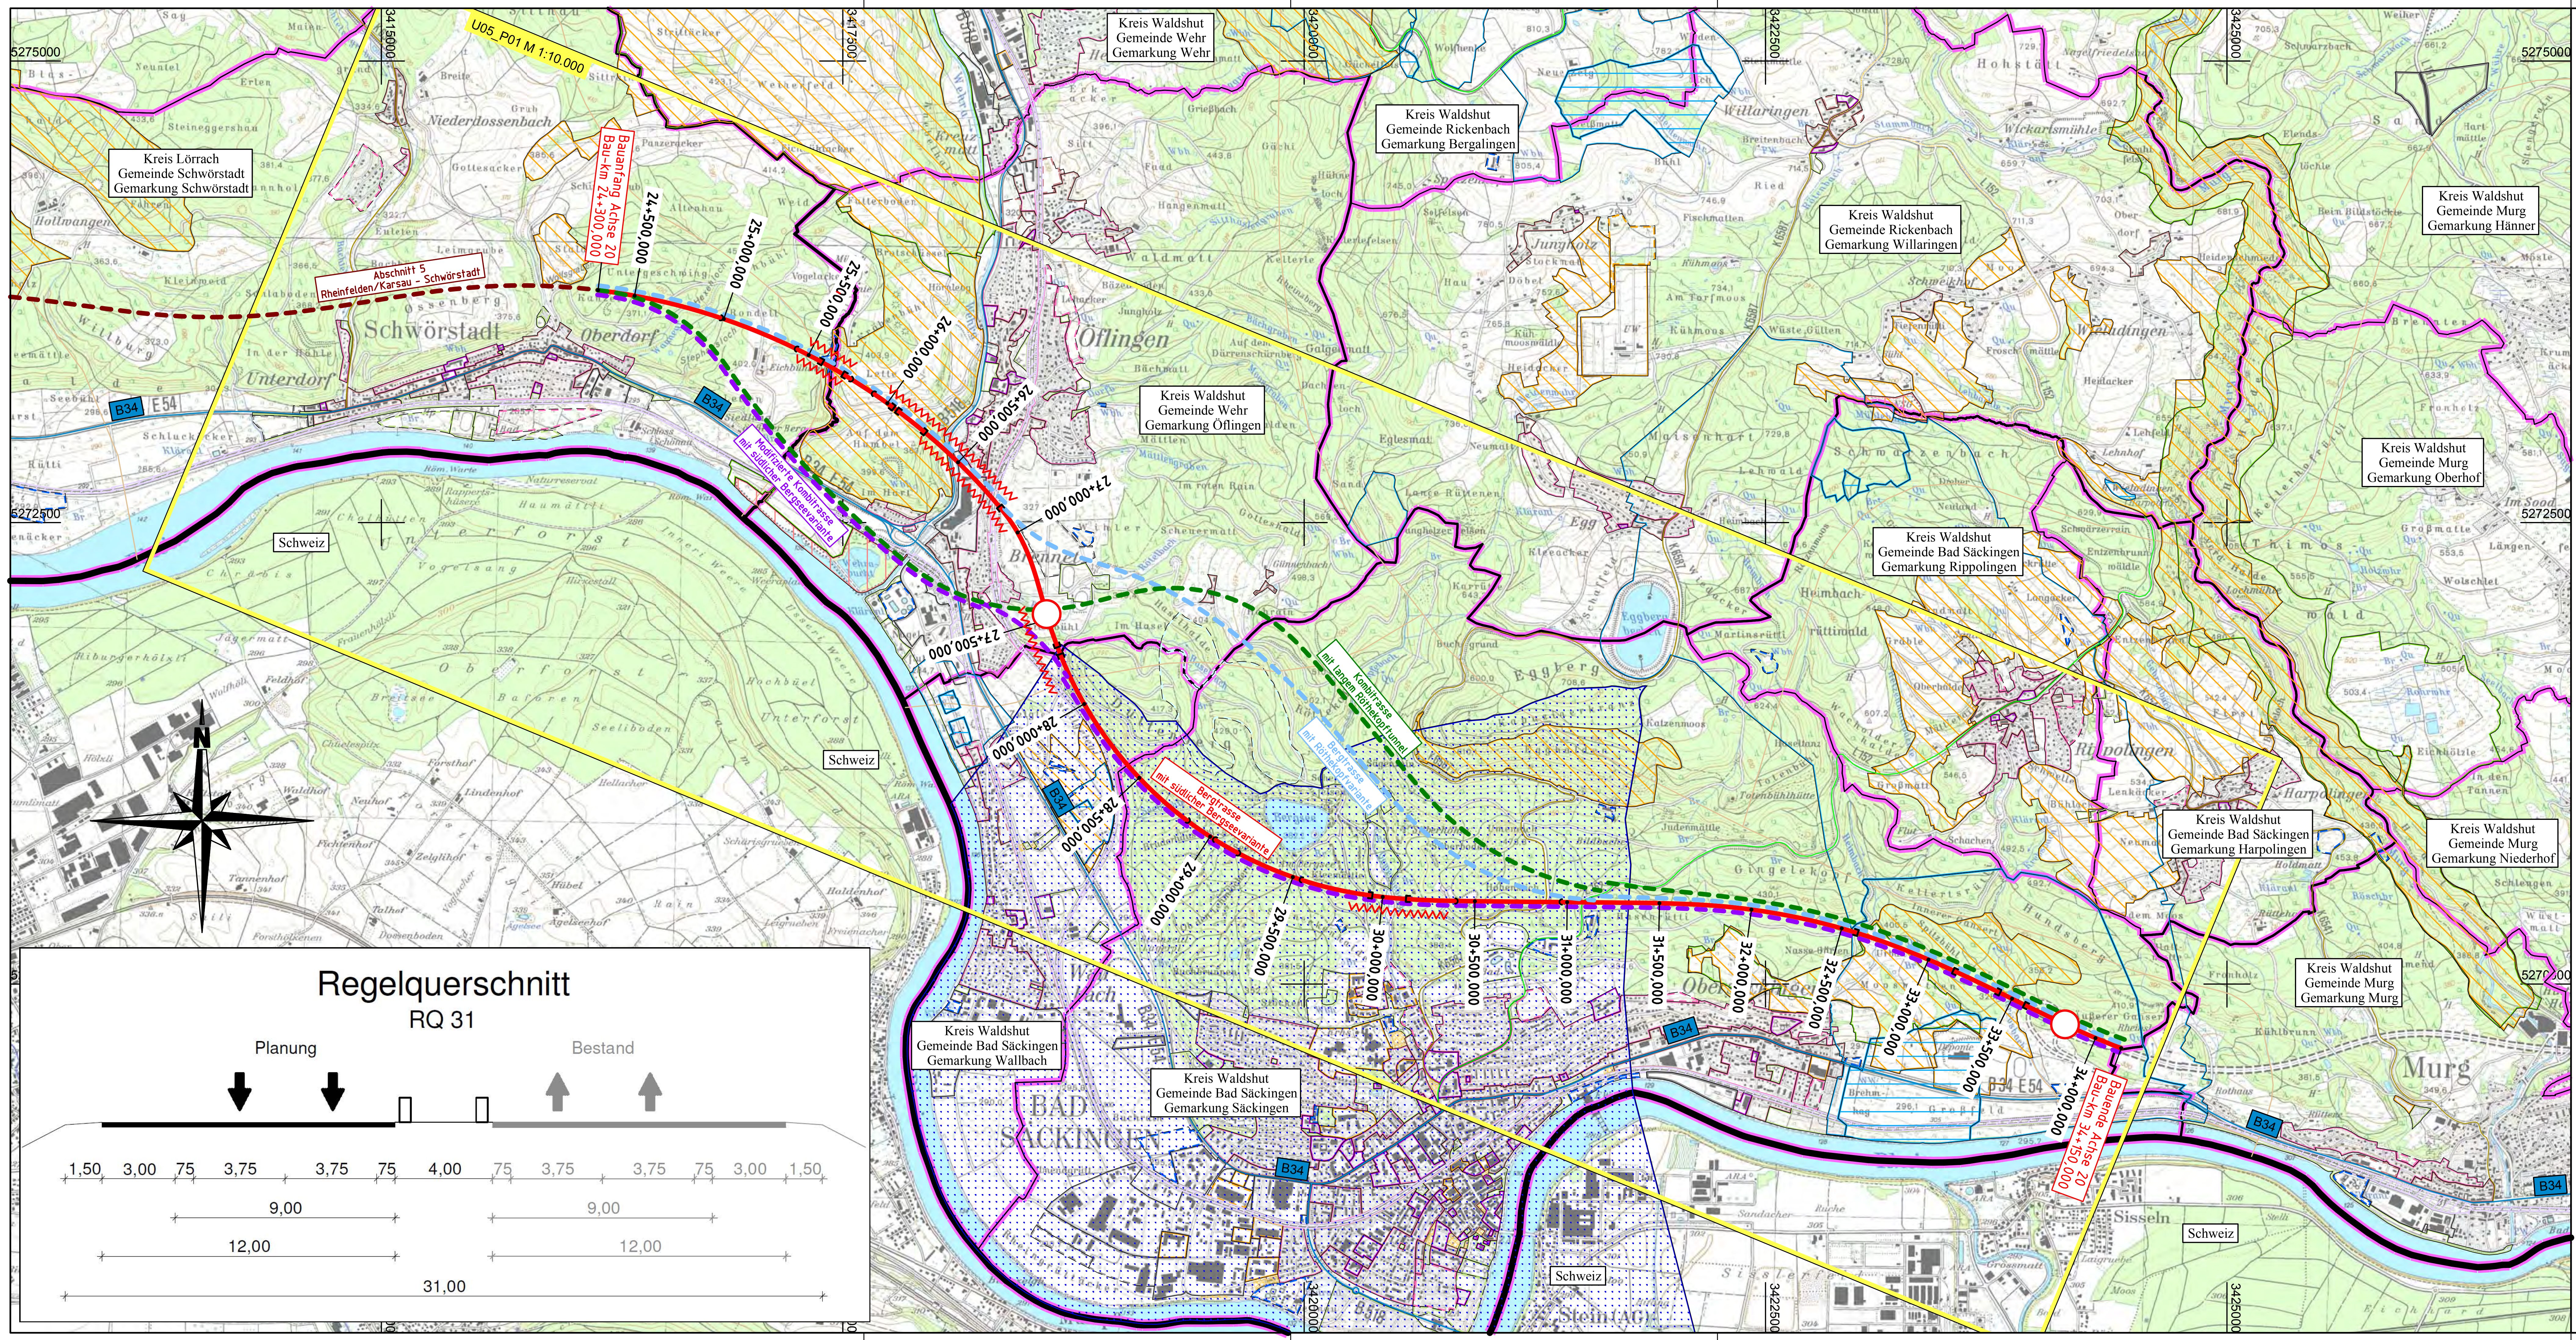

Legende

Planung

- Knotenpunkt planfrei
- Knotenpunkt teilplanfrei
- Brücke
- Tunnel
- Lärmschutz

Gebiete und Flächen (Bestand / Planung)

- reines und allgemeines Wohngebiet, Kleinsiedlungsgebiet
- Kerngebiet, Dorfgebiet, Mischgebiet
- Gewerbegebiet
- Sondergebiet
- Grünflächen
- Gemeinbedarf
- Bahnanlage
- sonstige Fläche
- Hafen sowie Fläche für Wasserwirtschaft, Hochwasserschutz und Regelung der Wasserabflusses
- Fläche für Ver- und Entsorgung
- Standorte für Anlagen im Außenbereich

Verwaltung

- Gemarkungsgrenze
- Gemeindegrenze
- Kreisgrenze
- Bundesgrenze

Straßennetz (Bestand)

- Bundesautobahn
- Bundesstraße
- Landesstraße / Staatsstraße
- Kreisstraße

Schutzgebiete (Natur, Landschaft, Wasser)

- FFH-Gebiet
- Naturschutzgebiet
- Landschaftsschutzgebiet
- Wasserschutzzone I / II / IIa / IIb
- Wasserschutzzone III / IIIa / IIIb
- Heilquellschutzgebiet
- Generalwildwegeplan
- BFN-Lebensraumnetzwerke nicht dargestellt
- Biotope nicht dargestellt

Straßenbauverwaltung Baden - Württemberg
Regierungspräsidium Freiburg

	Datum	Name
bearbeitet	März 2014	Bausch
gezeichnet	März 2014	Worms

Nr.	Art der Änderung	Datum	Name

BVWP - ANMELDUNG

Straßenbauverwaltung Baden-Württemberg
Straße: A 98

Projektnummer: A98-G110-BW-T2-BW

Unterlage: 3
Blatt-Nr.: 1
Achse 20, Gradiente 6
Übersichtslageplan
Maßstab: 1:25.000

A 98.6 Schwörstadt - Bad Säckingen
Bergtrasse + südliche Bergseetrasse / 2. FB
BAB (Teil 2)

von Bau-km 24+300 bis Bau-km 34+150

Aufgestellt:
Regierungspräsidium Freiburg
Abt. 4 Straßenwesen und Verkehr
Ref. 44 Straßenplanung
BD Kaiser
Freiburg, den 27.03.2014

Freigegeben:
Ministerium für Verkehr und Infrastruktur
Abt. 2 Straßenverkehr
Ref. 21 Grundsatzfragen des nachhaltigen Straßenbaus

Stuttgart, den ....

Winkel: 100,000 Gon
Breite: 76,5 cm, Höhe: 29,7 cm

Blattschnitt: M25000-03 Datum:22.05.14
Projekt: A0098_Karsau_Bad_Säckingen_BVWP Datei: 008-A98-G110-BW-U03_P01-A0020_G6.PLT

CARD/1