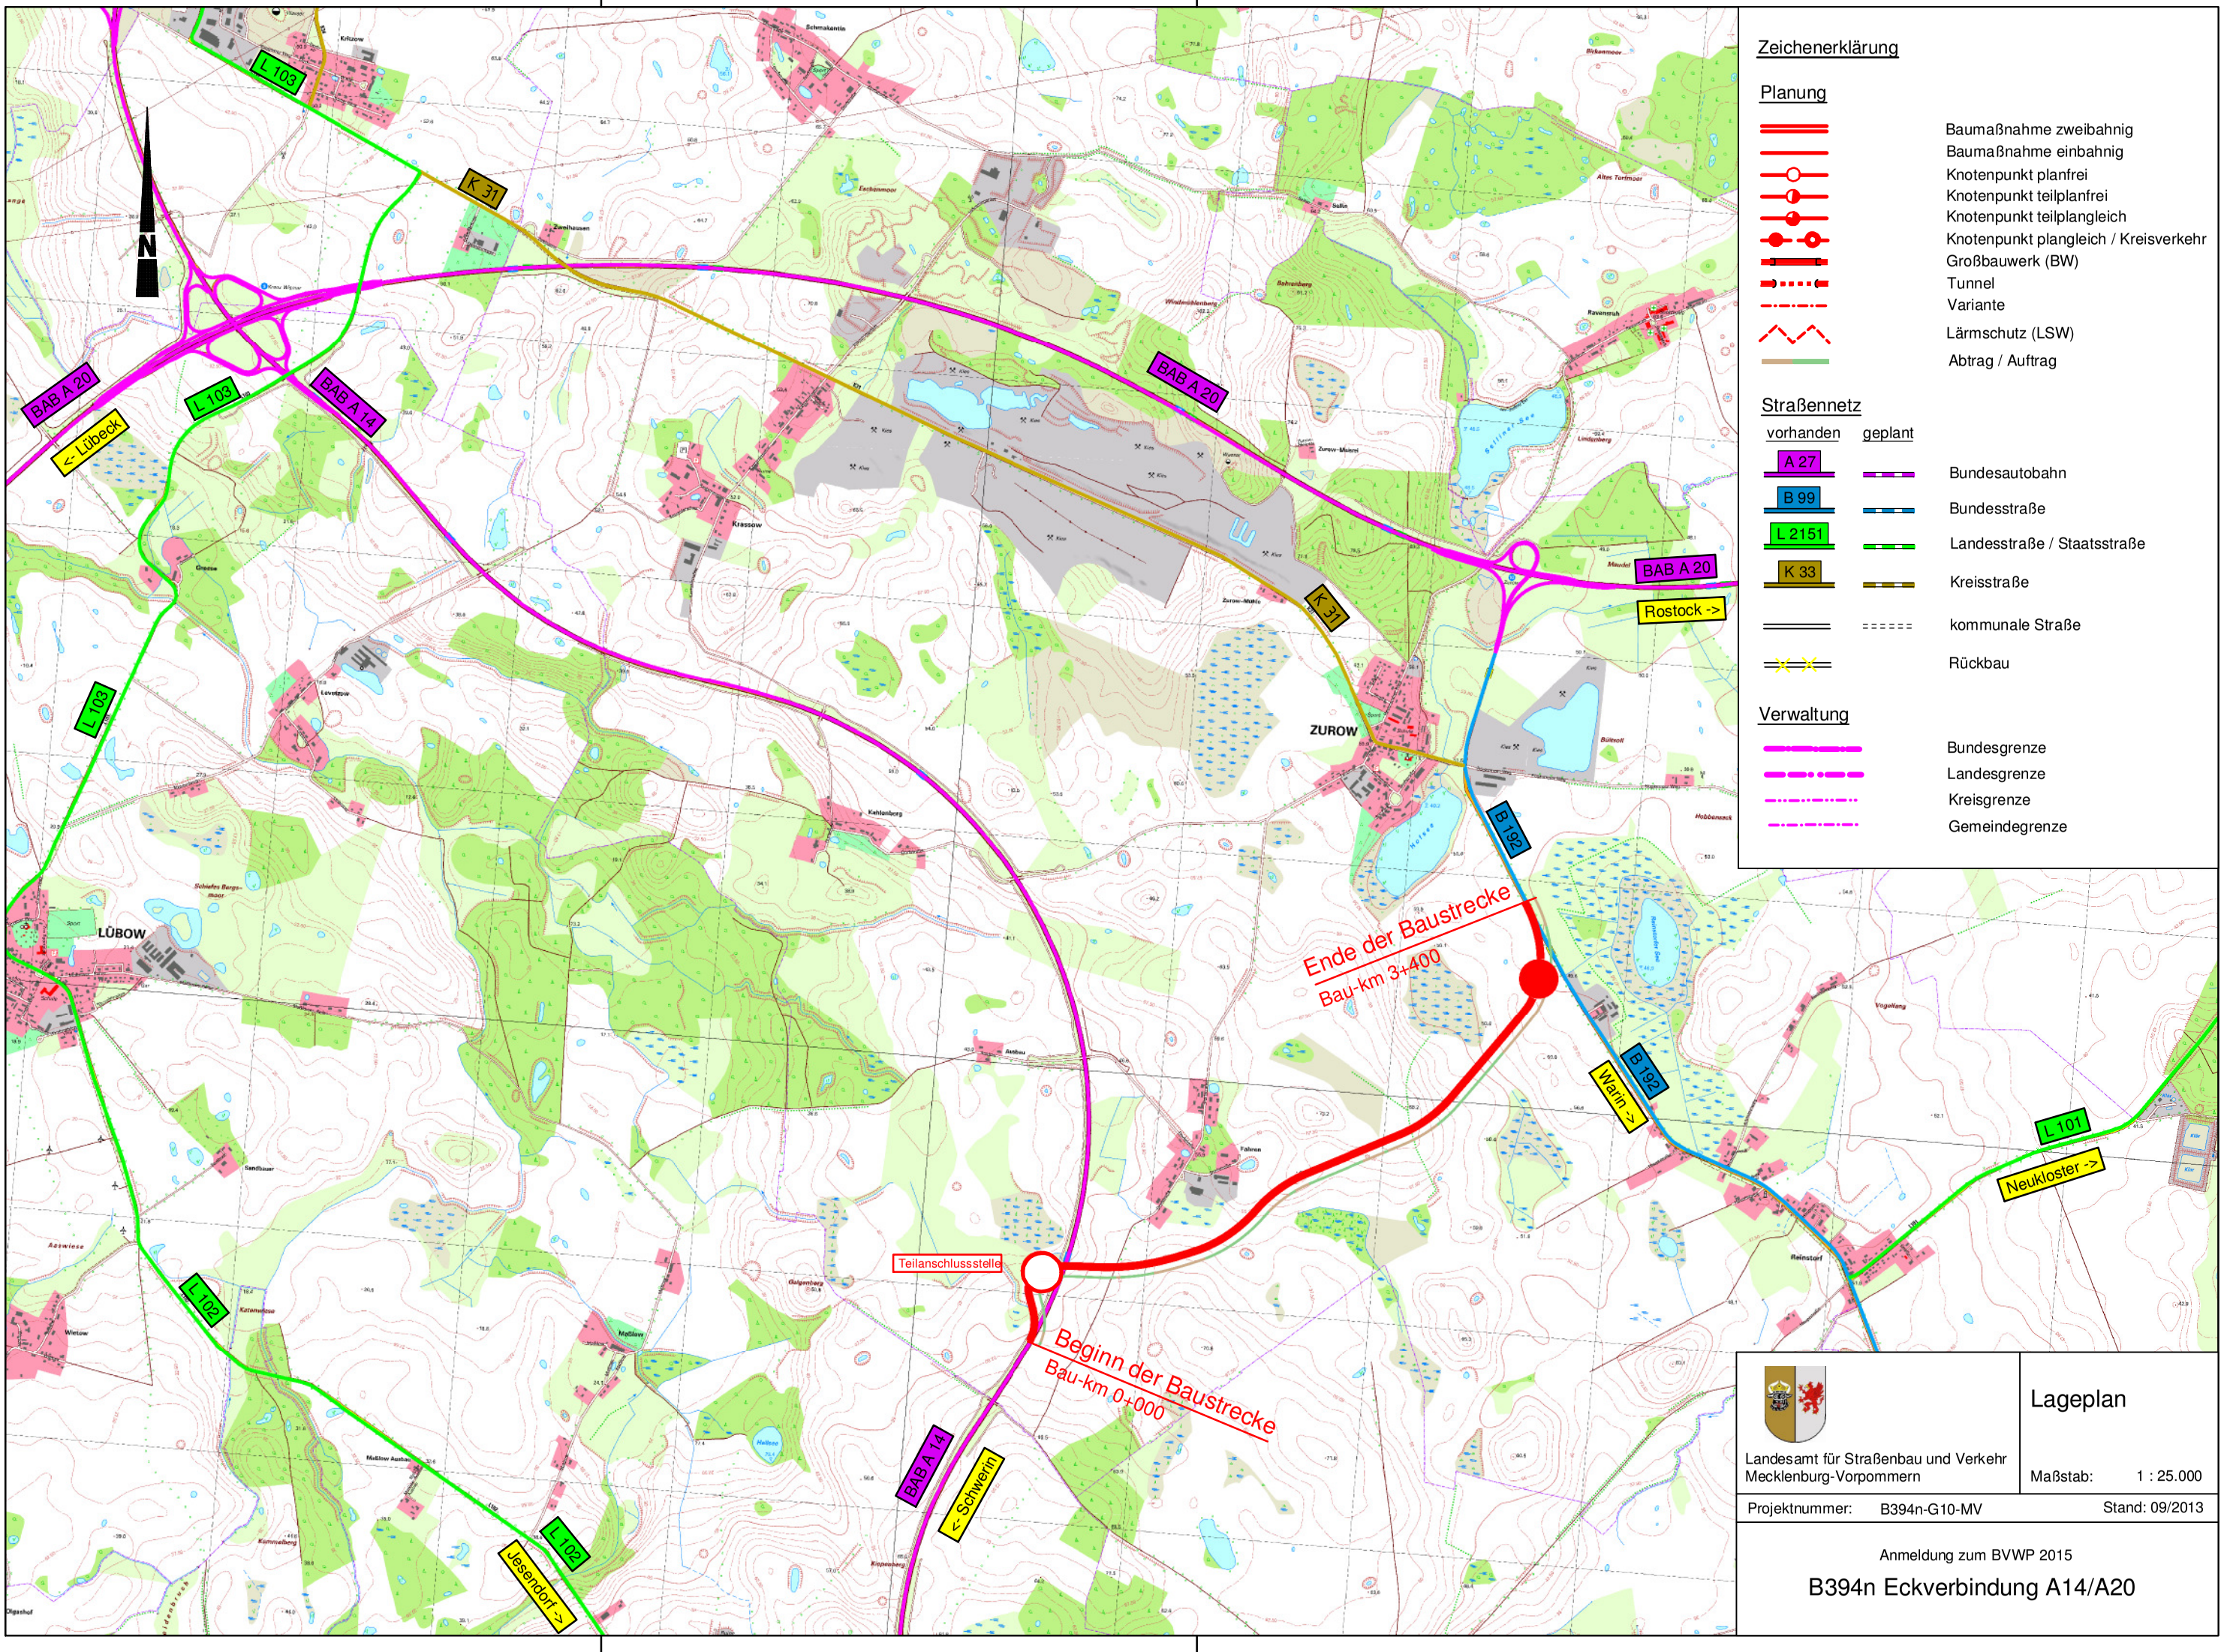

Landesamt für Straßenbau und Verkehr Mecklenburg-Vorpommern

Lageplan

Maßstab: 1 : 25.000

Projektnummer: B394n-G10-MV

Stand: 09/2013

Anmeldung zum BVWP 2015

B394n Eckverbindung A14/A20

KORFIN - A14-A20-Eckverbindung/GES25T_B394_A14-A20 Eckverbindung-neu.PLT/GESAMTBLATT/30.01.14