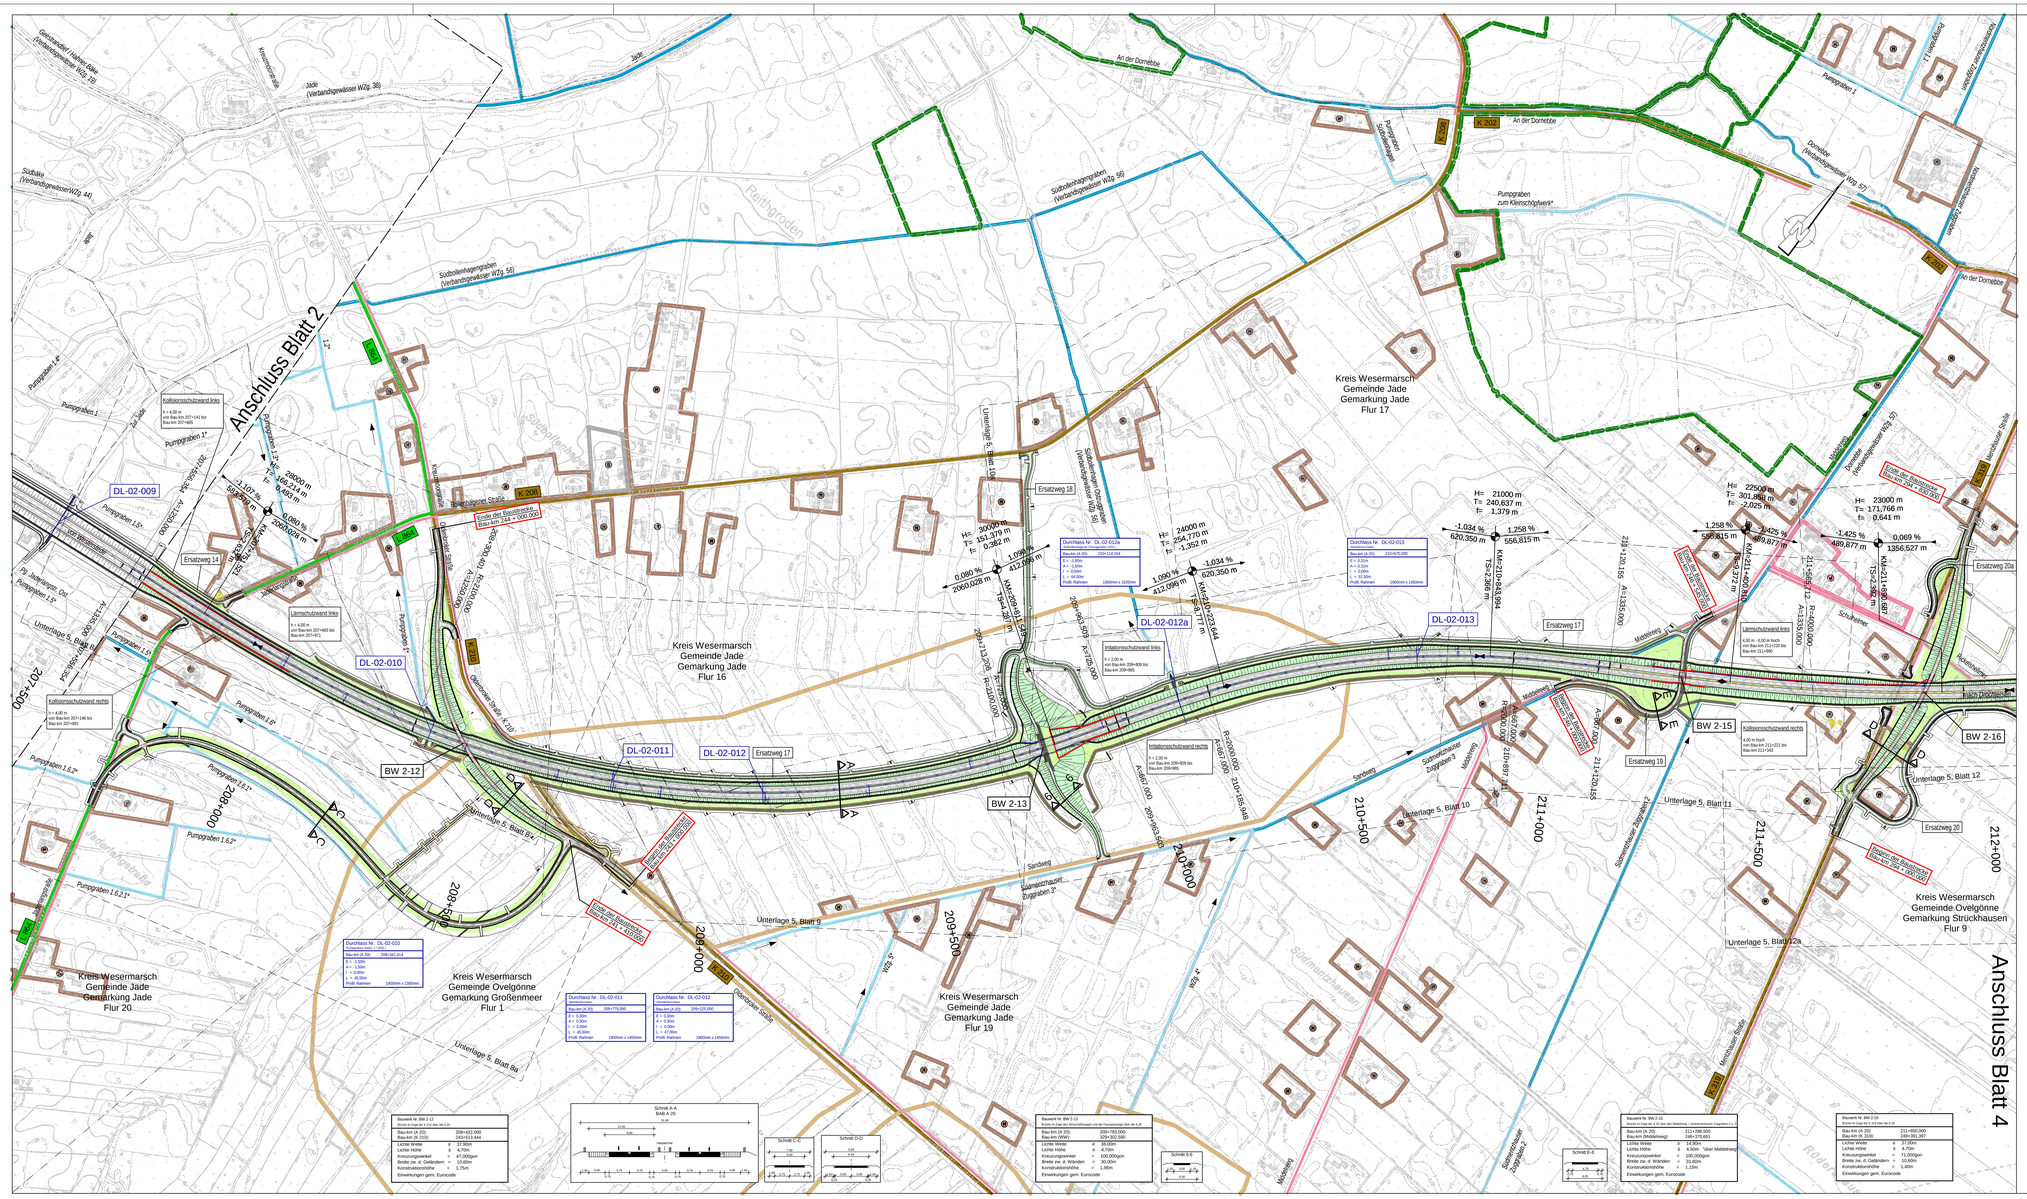

Zeichenerklärung

Straßen vorhanden

- A 29 — Bundesautobahn Nr. 29
- B 437 — Bundesstraße Nr. 437
- L 825 — Landesstraße Nr. 825
- K 108 — Kreisstraße Nr. 108
- Bahnlinie
- Radwegroute

Straßenplanung

- Einschnittsböschung
- Fahrbahn
- Mittelstreifen
- Fahrbahn
- Dammböschung
- H = 5000 m — Geländebruchpunkt mit Angabe von Gefälle (Steigung) in Prozent, Länge der Gefälle- (Steigungs-) Strecke, Ausrundungshalbmesser, Station und Höhe des Punktes
- nachrichtliche Darstellung anderer Baumaßnahmen

Sonstiges

- Gemeindegrenze
- Gemarkungsgrenze
- Flurgrenze
- Verbandsgewässer 2. Ordnung
- Verbandsgewässer 3. Ordnung

Flächennutzung / Schutzgebiete

- Grünfläche
- reines und allgemeines Wohngebiet, Kleinsiedlungsgebiet
- Kerngebiet, Dorfgebiet, Mischgebiet
- Gewerbegebiet
- Sondergebiet
- Sondergebiet Windenergie
- Kleingartenanlage
- Vorrang- oder Vorsorgegebiet Rohstoffgewinnung
- Abwasserbeseitigungsanlagen
- Landschaftsschutzgebiet bzw. Naturschutzgebiet
- FFH-Gebiet
- Wasserschutzgebiet- im Verfahren mit Angabe der Zone
- Überschwemmungsgebiet Quelle: Bezirksregierung Braunschweig
- Kompensationsflächen
- Wald

Entwurfsbearbeitung:	Datum	Zeichen
EIBS Entwurfs- und Ingenieurbüro Straßenwesen GmbH Bernhardstraße 92,01187 Dresden, Tel. (0351)46610	bearbeitet 01/2013	Weigand
	gezeichnet 01/2013	Mehnert
	geprüft: 01/2013	Tobeschat

Nr.	Art der Änderung	Datum	Aufgestellt
4.			
3.			
2.			
1.			

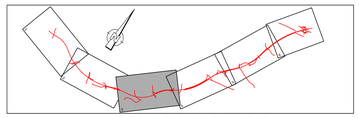

VORENTWURF

Niedersachsen — Küstenautobahn

Plankennzeichnung (PNS Projekt-Management-System): A 2 3 3 1 0 3 - 0 0 3

Straßenbauverwaltung des Landes Niedersachsen

Bundesautobahn: A 20
Streckenabschnitt: Westerstede - Drochtersen
Teilstrecke: A 29 bei Jaderberg - B 437 bei Schwei

Unterlage: 03
Blatt Nr.: 3
Reg. Nr.

	Datum	Zeichen
nachgeprüft	01/2013	Wit

A 20
von Westerstede bis Drochtersen

Abschnitt 2
von der A 29 bei Jaderberg
bis zur B 437 bei Schwei

Bau-km 206+000.000 bis Bau-km 222+450.000

Übersichtslageplan

von Bau-km 207+590 bis Bau-km 212+060

Maßstab 1:5 000

Aufgestellt:
Oldenburg, den 31.01.2013
Niedersächsische Landesbehörde
für Straßenbau und Verkehr
Geschäftsbereich Oldenburg
im Auftrage: gez. Manni

Überprüft:
Hannover, den . . . . . 20 . .
Niedersächsische Landesbehörde
für Straßenbau und Verkehr
im Auftrage: .....

Gesehen: Bundesministerium für Verkehr Bau und Stadtentwicklung
Abteilung Straßenbau
im Auftrage
Bonn, den: .....
zu SB 21: .....

Gesehen:
Hannover, den . . . . . 20 . .
Niedersächsisches Ministerium für
Wirtschaft, Arbeit und Verkehr
im Auftrage: .....

Quelle:Auszug aus den Geobasisdaten der Niedersächsischen Vermessungs- und Katasterverwaltung
©2011Landesamt für Geoinformation und Landentwicklung Niedersachsen (LGLN)

EIBS_PA_SIR-1-9-schwarz_AutoCAD.STF

\\lolcard\Projekte\PRAK\CARD84\VOR_8325_ALLE_PLANUNG\A233103-003.PLT 24.04.13 92.5 x 54.4 0,5