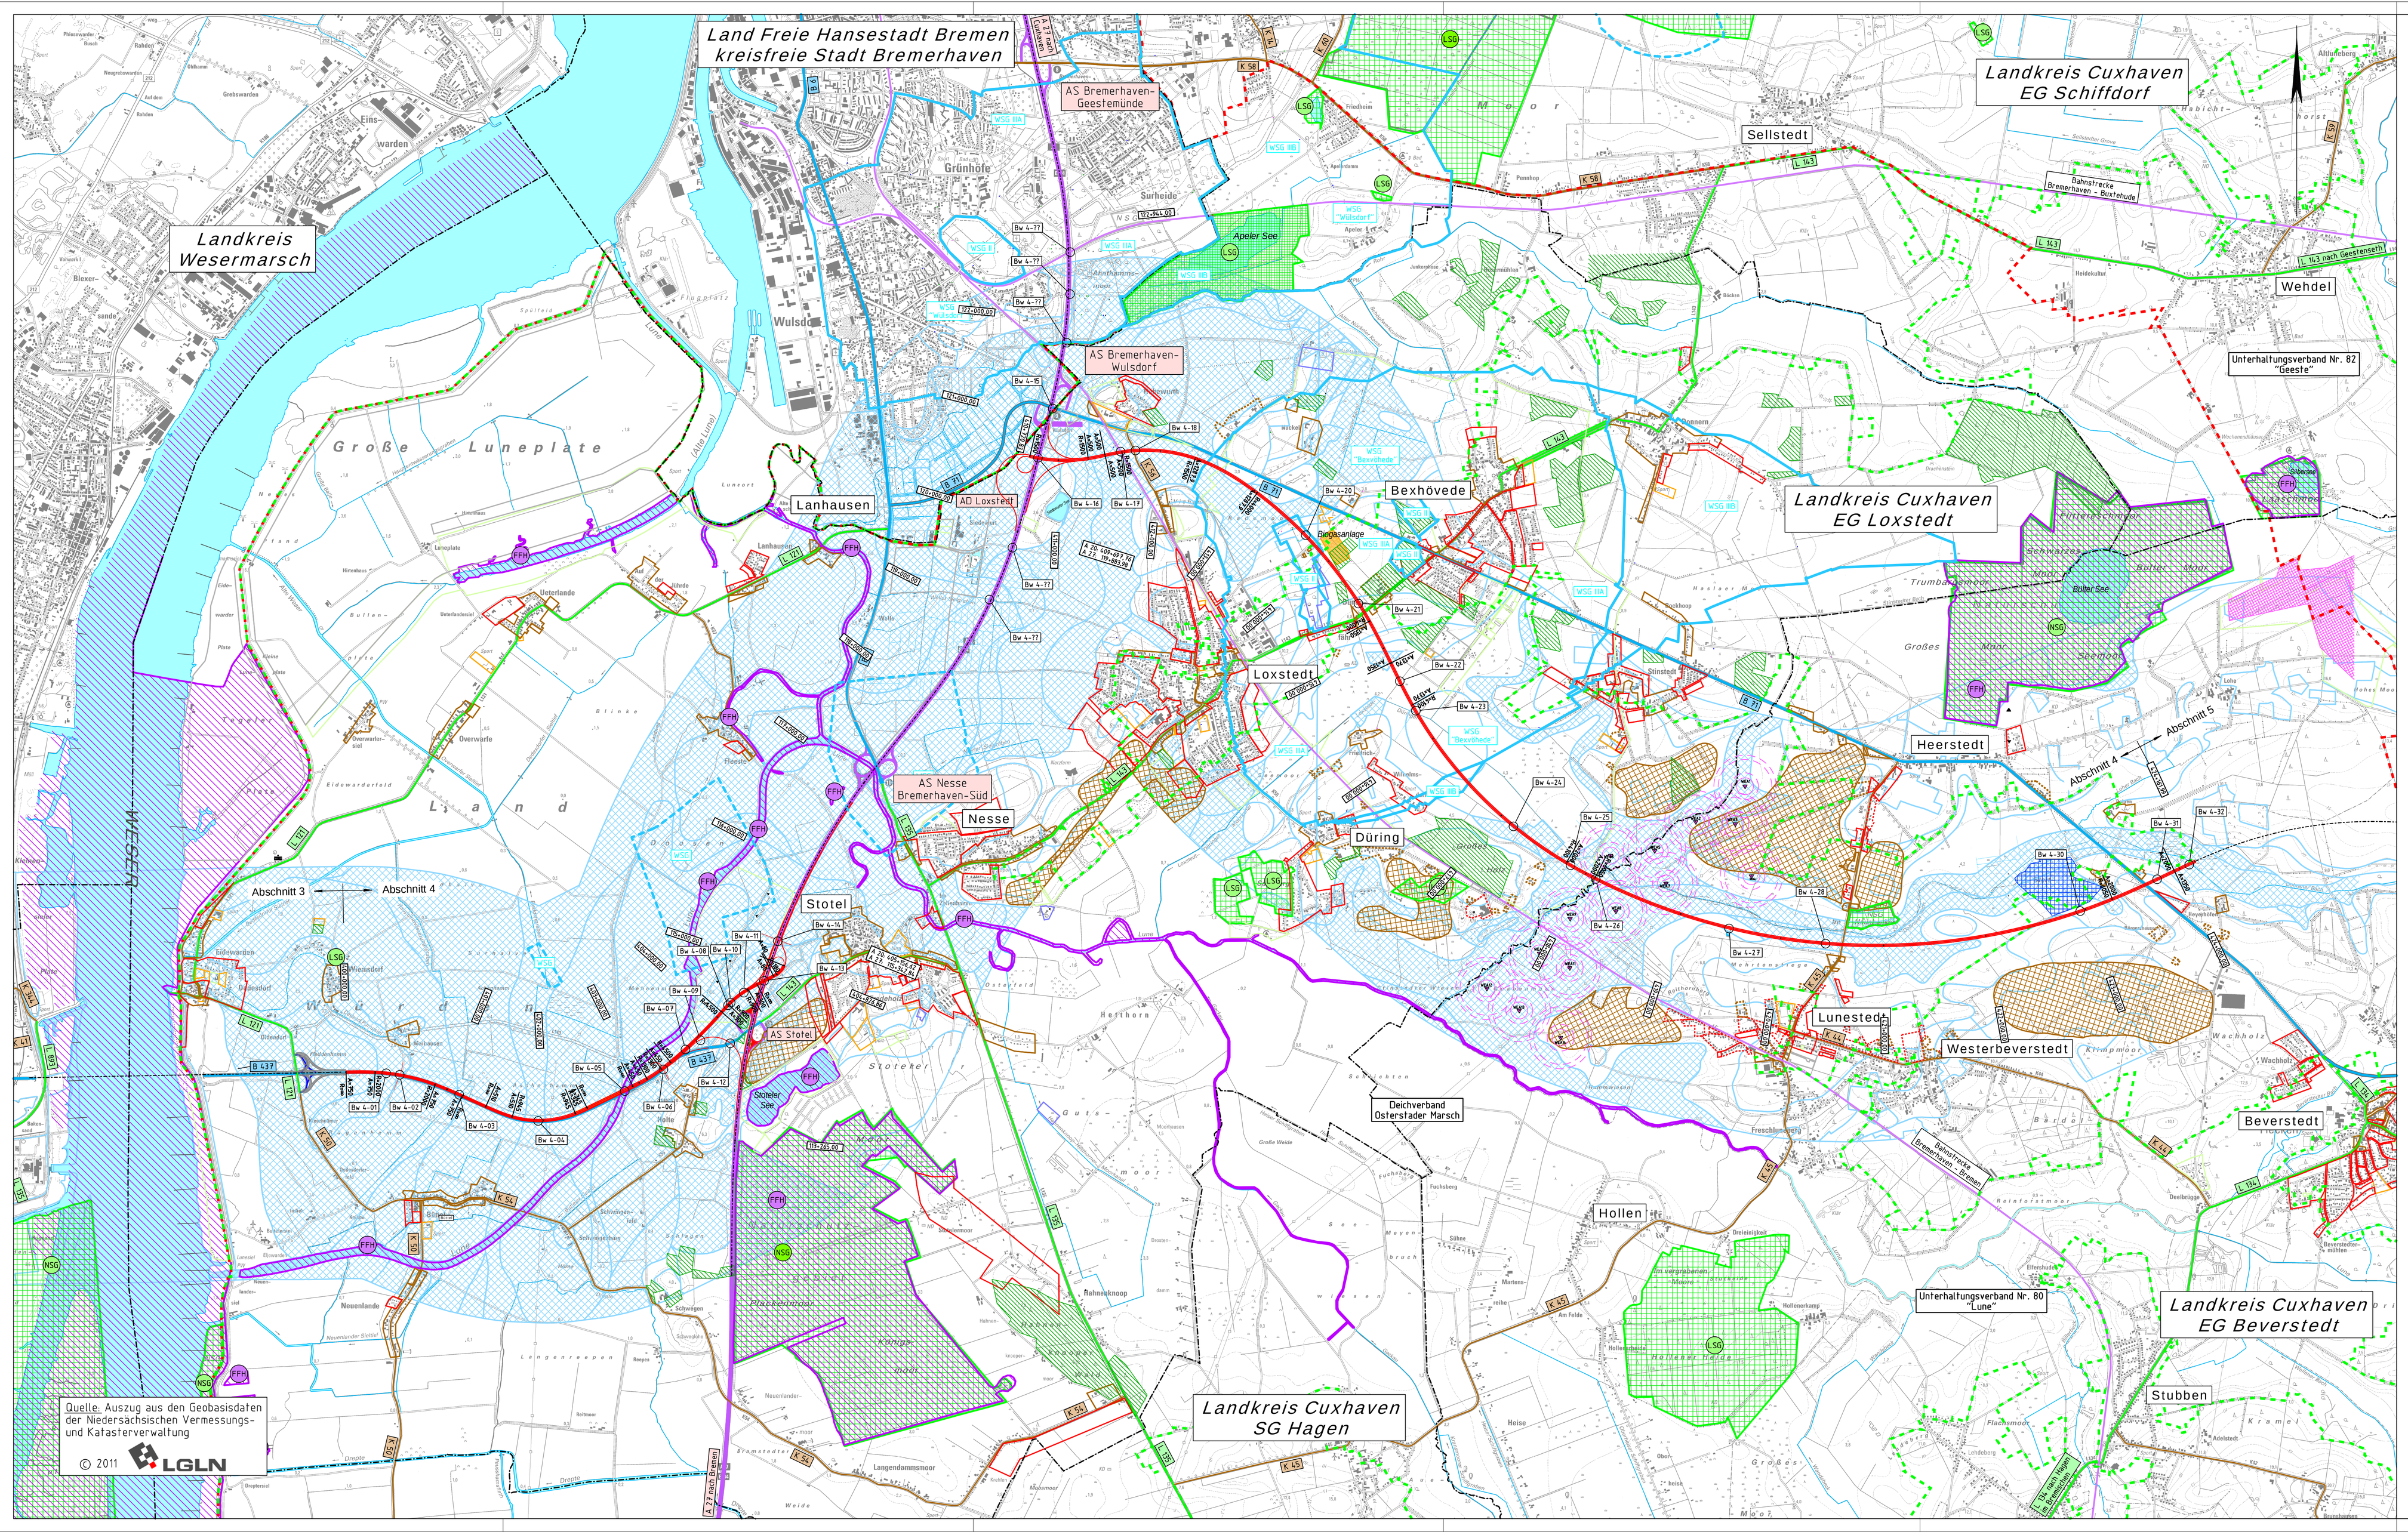

Zeichenerklärung

- Vorzugsvariante
- Variante 2
- Variante 3
- Wohngebiet
- Mischgebiet
- Mischgebiet - schalltechnische Einstufung ohne vorhandene Bauleitplanung
- Wohngebiet - schalltechnische Einstufung ohne vorhandene Bauleitplanung
- Gewerbegebiet
- Sondergebiet
- Sondererholungsgebiet
- Gewässer
- Hochwassergefährdungsgebiete GHQ50
- Moor
- WSG - Wasserschutzgebiete
- NSG - Naturschutzgebiete
- Landschaftsschutzgebiet
- Wald
- Forstwirtschaft
- Biotope
- Rohstoffvorkommen / Rohstoffsicherung
- FFH - FFH-Gebiet
- Windparkanlagen
- Ver- und Entsorgungsanlagen
- Unterhaltungsverband
- Deichverband
- Denkmäler
- Kreisgrenze
- Bahnstrecke
- vorh. Windrad / gepl. Windrad

ARGE Neubau der A 20
– Abschnitt 4 –
L 121 östlich der Weserquerung bis zur B 71 bei Heerstedt

vertreten durch: Ingenieurbüro für Verkehrsanlagen GmbH, Reichardtstraße 7, 06114 Halle (Saale)

Entwurfsverfasser:		Datum	Zeichen
Ingenieurbüro für Verkehrsanlagen GmbH Reichardtstraße 7 06114 Halle/Saale	bearbeitet	01/2013	Engelke
	gezeichnet	01/2013	Helmer
	geprüft:		Geschäftsführer

Nr.		Datum	Aufgestellt
5.			
4.			
3.			
2.			
1.			

Niedersachsen

Kraftfahrstraße / Autobahn

Planknezeichnung (PMS Projekt-Management-System) A 4 3 2 4 2 1 2

Straßenbauverwaltung des Landes Niedersachsen

Bundesautobahn: A 20
Streckenabschnitt: Westerstede - Drochtersen
Teilstrecke: L 121 östlich der Weserquerung bis zur B 71 bei Heerstedt

Unterlage 2
Blatt Nr. 1
Reg. Nr.

	nachgeprüft	Datum	Zeichen

A 20
von Westerstede bis Drochtersen
– Abschnitt 4 –
von der L 121 östlich der Weserquerung bis zur B 71 bei Heerstedt

Bau-km 400+000,000 bis Bau-km 424+150,000

Übersichtskarte

Maßstab 1:25000

Aufgestellt:
Stade, den
Niedersächsische Landesbehörde für Straßenbau und Verkehr
Geschäftsbereich Stade
im Auftrag

Überprüft:
Hannover, den
Niedersächsische Landesbehörde für Straßenbau und Verkehr
im Auftrag

Gesehen:
Bonn, den
Bundesministerium für Verkehr, Bau und Stadtentwicklung
Abteilung Straßenbau
im Auftrag
zu StB 21 /

Gesehen:
Hannover, den
Niedersächsisches Ministerium für Wirtschaft, Arbeit und Verkehr
im Auftrag

ARCHIV