


Y 572044.735
X 5776368.000

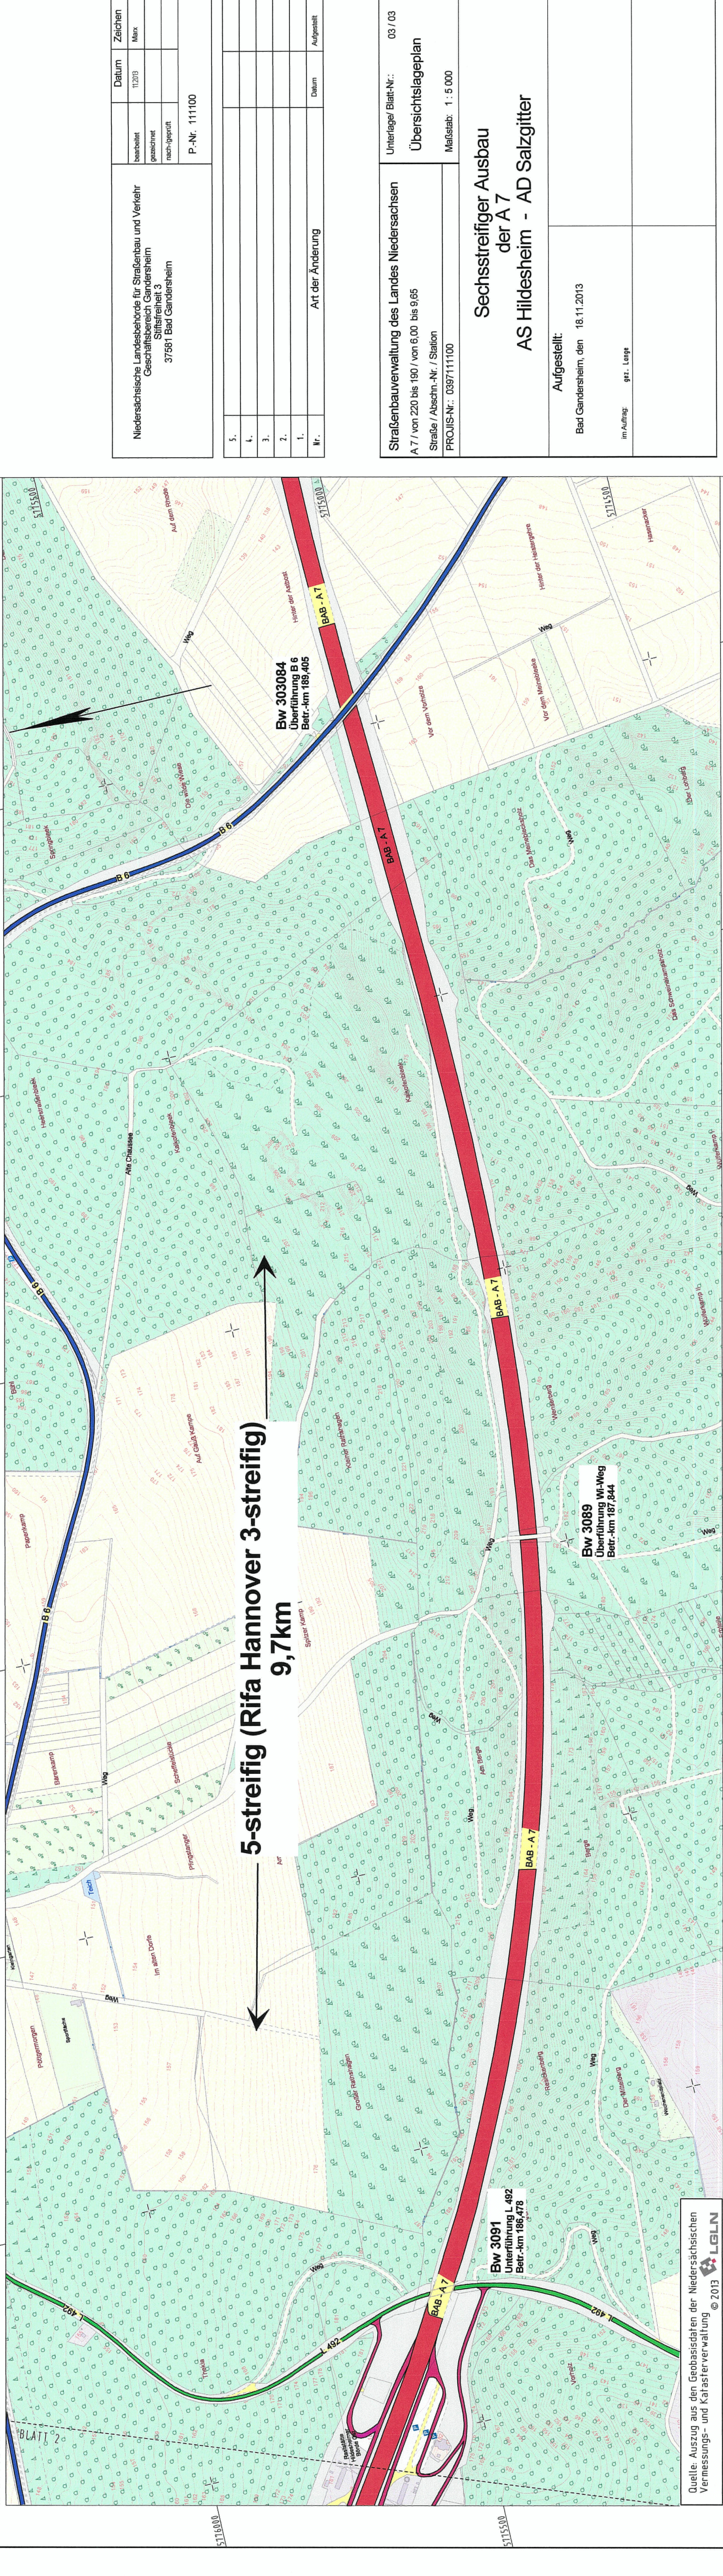

Y 571756.547
X 5775115.733

Y 575577.395
X 5775555.019

Niedersächsische Landesbehörde für Straßenbau und Verkehr Geschäftsbereich Gandersheim Stiftsfreiheit 3 37581 Bad Gandersheim		Datum	Zeichnen
bearbeitet	11.2013	Mark	
gezeichnet			
nach-geprüft			
P.-Nr. 111100			

5.			
4.			
3.			
2.			
1.			
Nr.		Art der Änderung	Datum
			Aufgestellt

Straßenbauverwaltung des Landes Niedersachsen		Unterlage/Blatt-Nr.:	03 / 03
A 7 / von 220 bis 190 / von 6,00 bis 9,65		Übersichtslageplan	
Straße / Abschn.-Nr. / Station		Maßstab: 1 : 5 000	
PROJUS-Nr.: 0397111100			

Sechsstreifiger Ausbau der A 7 AS Hildesheim - AD Salzgitter	
Aufgestellt:	Bad Gandersheim, den 18.11.2013
im Auftrag:	gez. Lange

Y 575289.207
X 5774302.752

Quelle: Auszug aus den Geobasisdaten der Niedersächsischen Vermessungs- und Katasterverwaltung © 2013 LGLN