


Y 578904.949
X 577417.165

Y 582102.006
X 577099.678

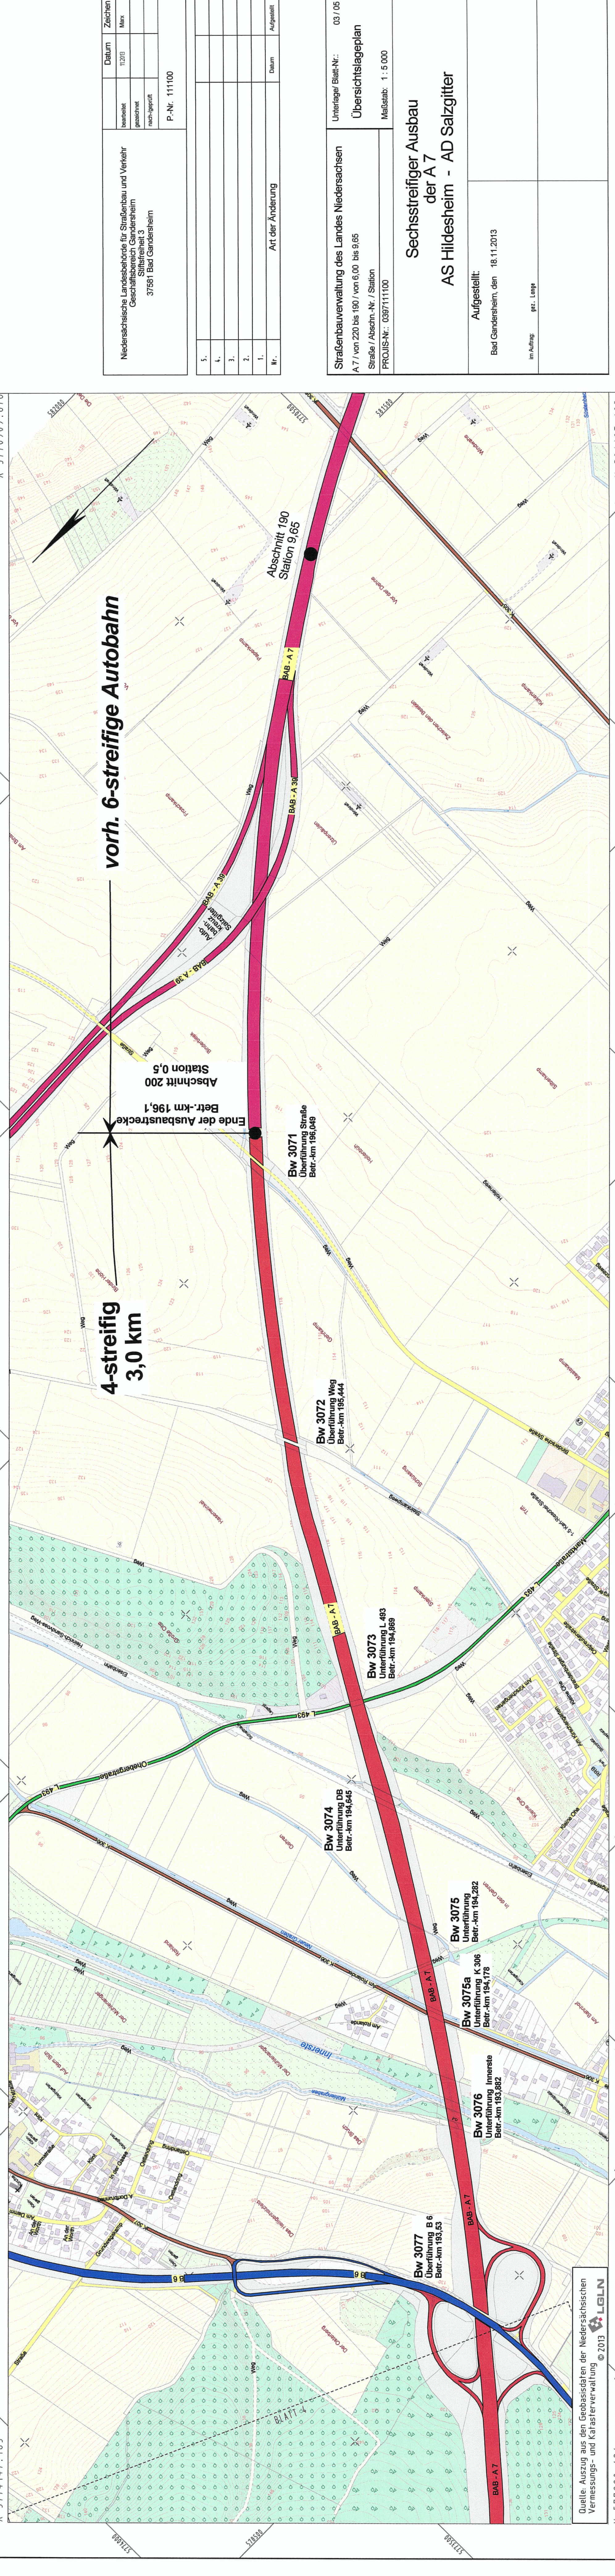

Y 577990.626
X 5773244.260

Y 581187.683
X 5770006.773

Niedersächsische Landesbehörde für Straßenbau und Verkehr Geschäftsbereich Gandersheim Stiftsfreiheit 3 37581 Bad Gandersheim	Datum		Zeichen		
	bearbeitet	11.2013	März		
	gezeichnet				
	nachgeprüft				
P.-Nr. 111100					

5.			
4.			
3.			
2.			
1.			
Nr.			
Art der Änderung			Datum
			Aufgestellt

Straßenbauverwaltung des Landes Niedersachsen A 7 / von 220 bis 190 / von 6.00 bis 9.65 Straße / Abschn.-Nr. / Station PROJIS-Nr.: 038711100		Unterlage/ Blatt-Nr.: Übersichtslegeplan Maßstab: 1 : 5 000	03 / 05
---	--	---	---------

Sechsstreifiger Ausbau der A 7
AS Hildesheim - AD Salzgitter

Aufgestellt:
Bad Gandersheim, den 18.11.2013

im Auftrag: gez. Lenge

Quelle: Auszug aus den Geobasisdaten der Niedersächsischen Vermessungs- und Katasterverwaltung © 2013 LGLN