


Bauwerk 5409596 Brücke im Zuge der A 61 Überführung A 571 Betr.km 189,143 LW = 50,00 m LH = 4,75 m NBr. = 23,50 m	Bauwerk 5409625 Brücke im Zuge der A 61 Überführung Hauptwirtschaftsweg (Anstellung Bösching) Betr.km 190,394 LW = 49,80 m LH = 4,75 m NBr. = 5,30 m	Bauwerk 5409626 Brücke im Zuge der A 61 Unterführung L 86 Betr.km 192,013 LW = 16,00 m LH = 6,70 m NBr. = 31,00 m	Bauwerk 5409622 Brücke im Zuge der A 61 Unterführung Hauptwirtschaftsweg (Anstellung Bösching) Betr.km 193,403 LW = 8,00 m LH = 4,51 m NBr. = 30,00 m	Bauwerk 5509538 Brücke im Zuge der A 61 Überführung Hauptwirtschaftsweg (Anbau und Abfangung Bösching) Betr.-km 195,607 LW = 7,96 m LH = 4,57 m NBr. = 64,40 m	Bauwerk 5509550 Brücke im Zuge der A 61 Überführung L 82 / AS Niederzissen (Anstellung Bösching) Betr.-km 197,309 LW = 51,34 m LH = 5,37 m NBr. = 12,00 m	Bauwerk 5509540 Brücke im Zuge der A 61 Überführung Hauptwirtschaftsweg (Anstellung Bösching) Betr.-km 198,898 LW = 47,60 m LH = 4,65 m NBr. = 5,80 m	Bauwerk 5509539 Brücke im Zuge der A 61 Unterführung Hauptwirtschaftsweg (Anbau und Abfangung Bösching) Betr.-km 200,075 LW = 8,05 m LH = 5,55 m NBr. = 65,84 m	Bauwerk 5509543 Brücke im Zuge der A 61 Unterführung L 114 (Neubau nur Halbseitig) Betr.-km 202,212 LW = 64,70 m LH = 4,70 m NBr. = 34,21 m	Bauwerk 5509546 Brücke im Zuge der A 61 Überführung B 412 Betr.-km 204,148 LW = 51,92 m LH = 5,32 m NBr. = 15,30 m	Bauwerk 5509536 Brücke im Zuge der A 61 Überführung K 56 (Anstellung Bösching) Betr.-km 205,695 LW = 48,95 m LH = 4,70 m NBr. = 10,00 m	Bauwerk 5509532 Brücke im Zuge der A 61 Unterführung Hauptwirtschafts- weg (Neubau nur Halbseitig) Betr.-km 206,495 LW = 7,90 m LH = 4,50 m NBr. = 34,00 m
Bauwerk 5409597 Brücke im Zuge der A 61 Unterführung VW/Gemeinde (Anbau und Abfangung der Bösching) Betr.km 189,525 LW = 10,10 m LH = 6,00 m NBr. = 67,94 m	Bauwerk 5409623 Brücke im Zuge der A 61 Unterführung Hauptwirtschaftsweg mit Stützweid (Anbau u. Abfangung Bösching) Betr.km 191,368 LW = 8,30 m LH = 4,62 m NBr. = 45,35 m	Bauwerk 5409621 Brücke im Zuge der A 61 Unterführung Hauptwirtschaftsweg Betr.km 192,511 LW = 9,00 m LH = 4,20 m NBr. = 30,00 m	Bauwerk 5509541 Brücke im Zuge der A 61 Vinxthalbrücke (Ummarkierung) Betr.km 194,958 LW = 695,40 m LH = 4,62 m NBr. = 30,40 m	Bauwerk 5509551 Brücke im Zuge der A 61 Überführung L 82 Betr.-km 196,429 LW = 95,00 m LH = 5,00 m NBr. = 11,00 m	Bauwerk 5509542 Brücke im Zuge der A 61 Brohthalbrücke (Ummarkierung) Betr.-km 197,867 LW = 603,30 m LH = m NBr. = 30,33 m	Bauwerk 5509548 Brücke im Zuge der A 61 Überführung Hauptwirtschaftsweg (Anstellung Bösching) Betr.-km 199,364 LW = 46,80 m LH = 4,80 m NBr. = 5,50 m	Bauwerk 5509547 Brücke im Zuge der A 61 Überführung Hauptwirtschaftsweg (Anstellung Bösching) Betr.-km 200,705 LW = 46,80 m LH = 4,87 m NBr. = 5,50 m	Bauwerk 5509544 Brücke im Zuge der A 61 Unterführung Hauptwirtschaftsweg Betr.-km 203,651 LW = 7,40 m LH = 4,48 m NBr. = 43,29 m	Bauwerk 5509545 Brücke im Zuge der A 61 Talbrücke Maria Laach (Ummarkierung) Betr.-km 205,360 LW = 305,45 m LH = m NBr. = 37,95 m	Bauwerk 5509533 Brücke im Zuge der A 61 Unterführung Hauptwirtschafts- weg (Neubau nur Halbseitig) Betr.-km 206,018 LW = 7,90 m LH = 4,52 m NBr. = 37,25 m	

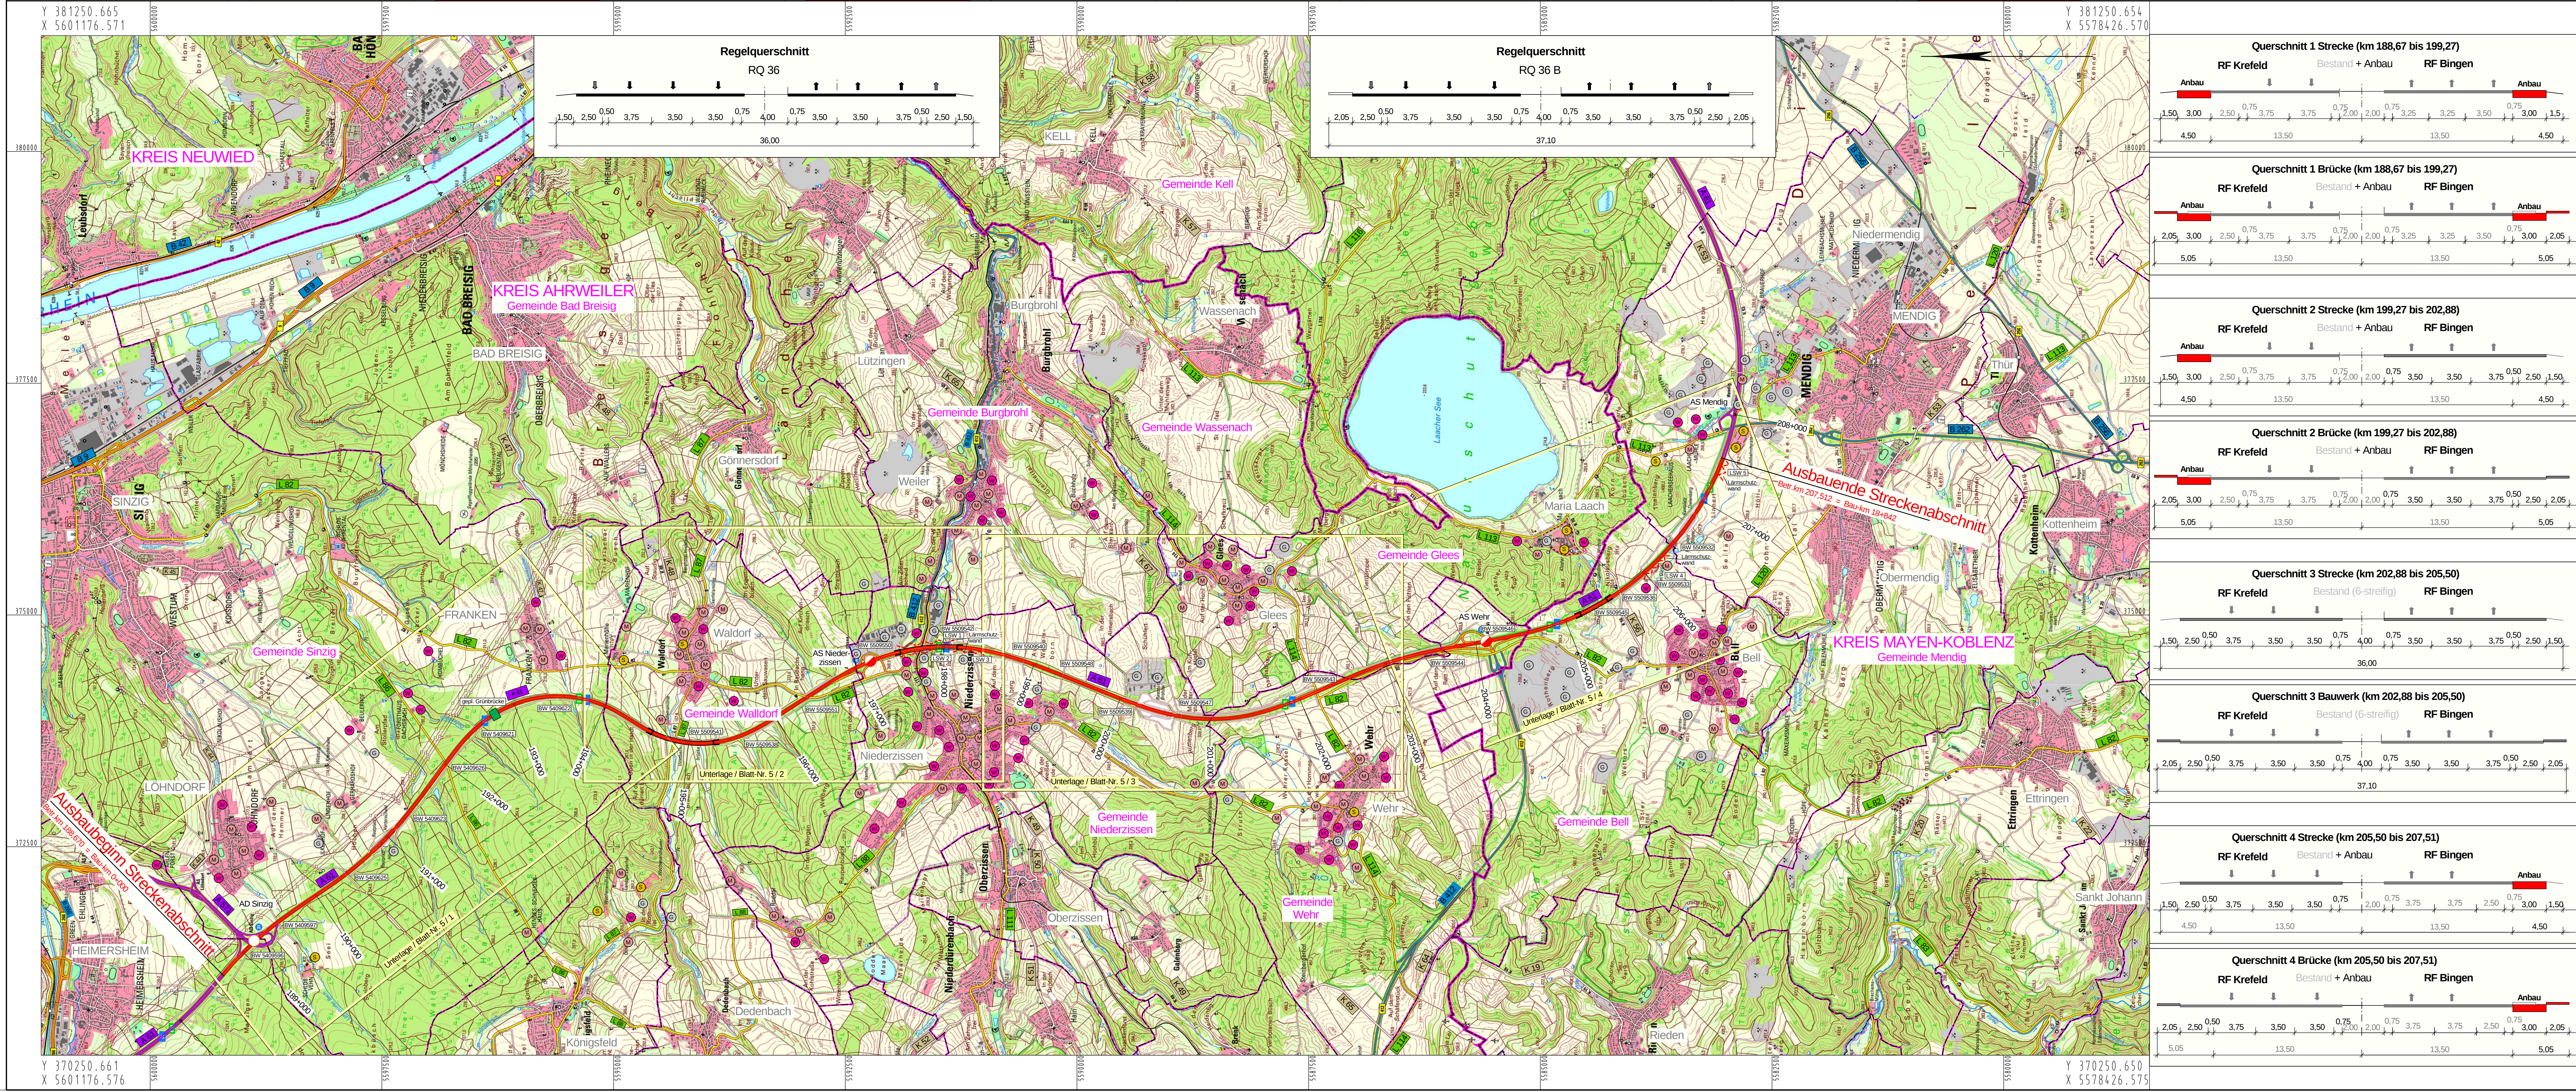

Zeichenerklärung

Bauwerkskästchen

- Bauwerk bleibt erhalten
- Bauwerk wird entlichtigt
- Bauwerk wird neu erstellt

Planung

- Baumaßnahme
- Knotenpunkt planfrei
- Knotenpunkt teilplanfrei
- Knotenpunkt teilplanigleich
- Großbauwerk
- Geplante Grünbrücke, genaue Verortung in den weiteren Planungsphasen

Gebiete und Flächen

 vorhanden	 geplant
 Wohngebiet, Kleinsiedlungsbereich	 reines und allgemeines Wohngebiet, Kleinsiedlungsbereich
 Kerngebiet, Dorfgebiet	 Kerngebiet, Dorfgebiet
 Gewerbegebiet	 Gewerbegebiet
 Sondergebiet	 Sondergebiet

Straßennetz

 vorhanden	 Bundesautobahn
 Bundesstraße	 Bundesstraße
 Landesstraße	 Landesstraße
 Kreisstraße	 Kreisstraße
 kommunale Straße	 kommunale Straße
 Rückbau	 Rückbau

Verwaltung

- Kreisgrenze
- Gemeindegrenze

BUNDESVERKEHRSWEGEPLAN 2015

Rheinland-Pfalz
Landesbetrieb Mobilität Rheinland-Pfalz
Friedrich-Ebert-Ring 14-20
55088 Koblenz
Tel. 0261/3029-0
Fax: 0261/3029-1025

Entwurfsbearbeitung:
 Ingenieurbüro Seibert-Plan
Notarstraße 6
57627 Haschendorf
Tel. 02662 / 9466893
Fax: 02662 / 948175

bearbeitet:	17.06.2013	V. Seibert
gezeichnet:	17.06.2013	V. Seibert
geprüft:	17.06.2013	V. Seibert

A 61
AD Sinzig bis AS Mendig
Voruntersuchungen für einen 6-streifigen Ausbau
Betr.-km 188,67 - Betr.-km 207,51

von NK: 5409042	nach NK: 5509054	Planprüfungen	Datum	Name
Straßenplanung:				
Landespflege:				
Immissionsschutz:				
Nr. / Art der Änderung	Datum		Name	
a				
b				
c				
d				
e				
f				

aufgestellt:

Montabaur, den