


Y 32432795.729
X 5515205.194

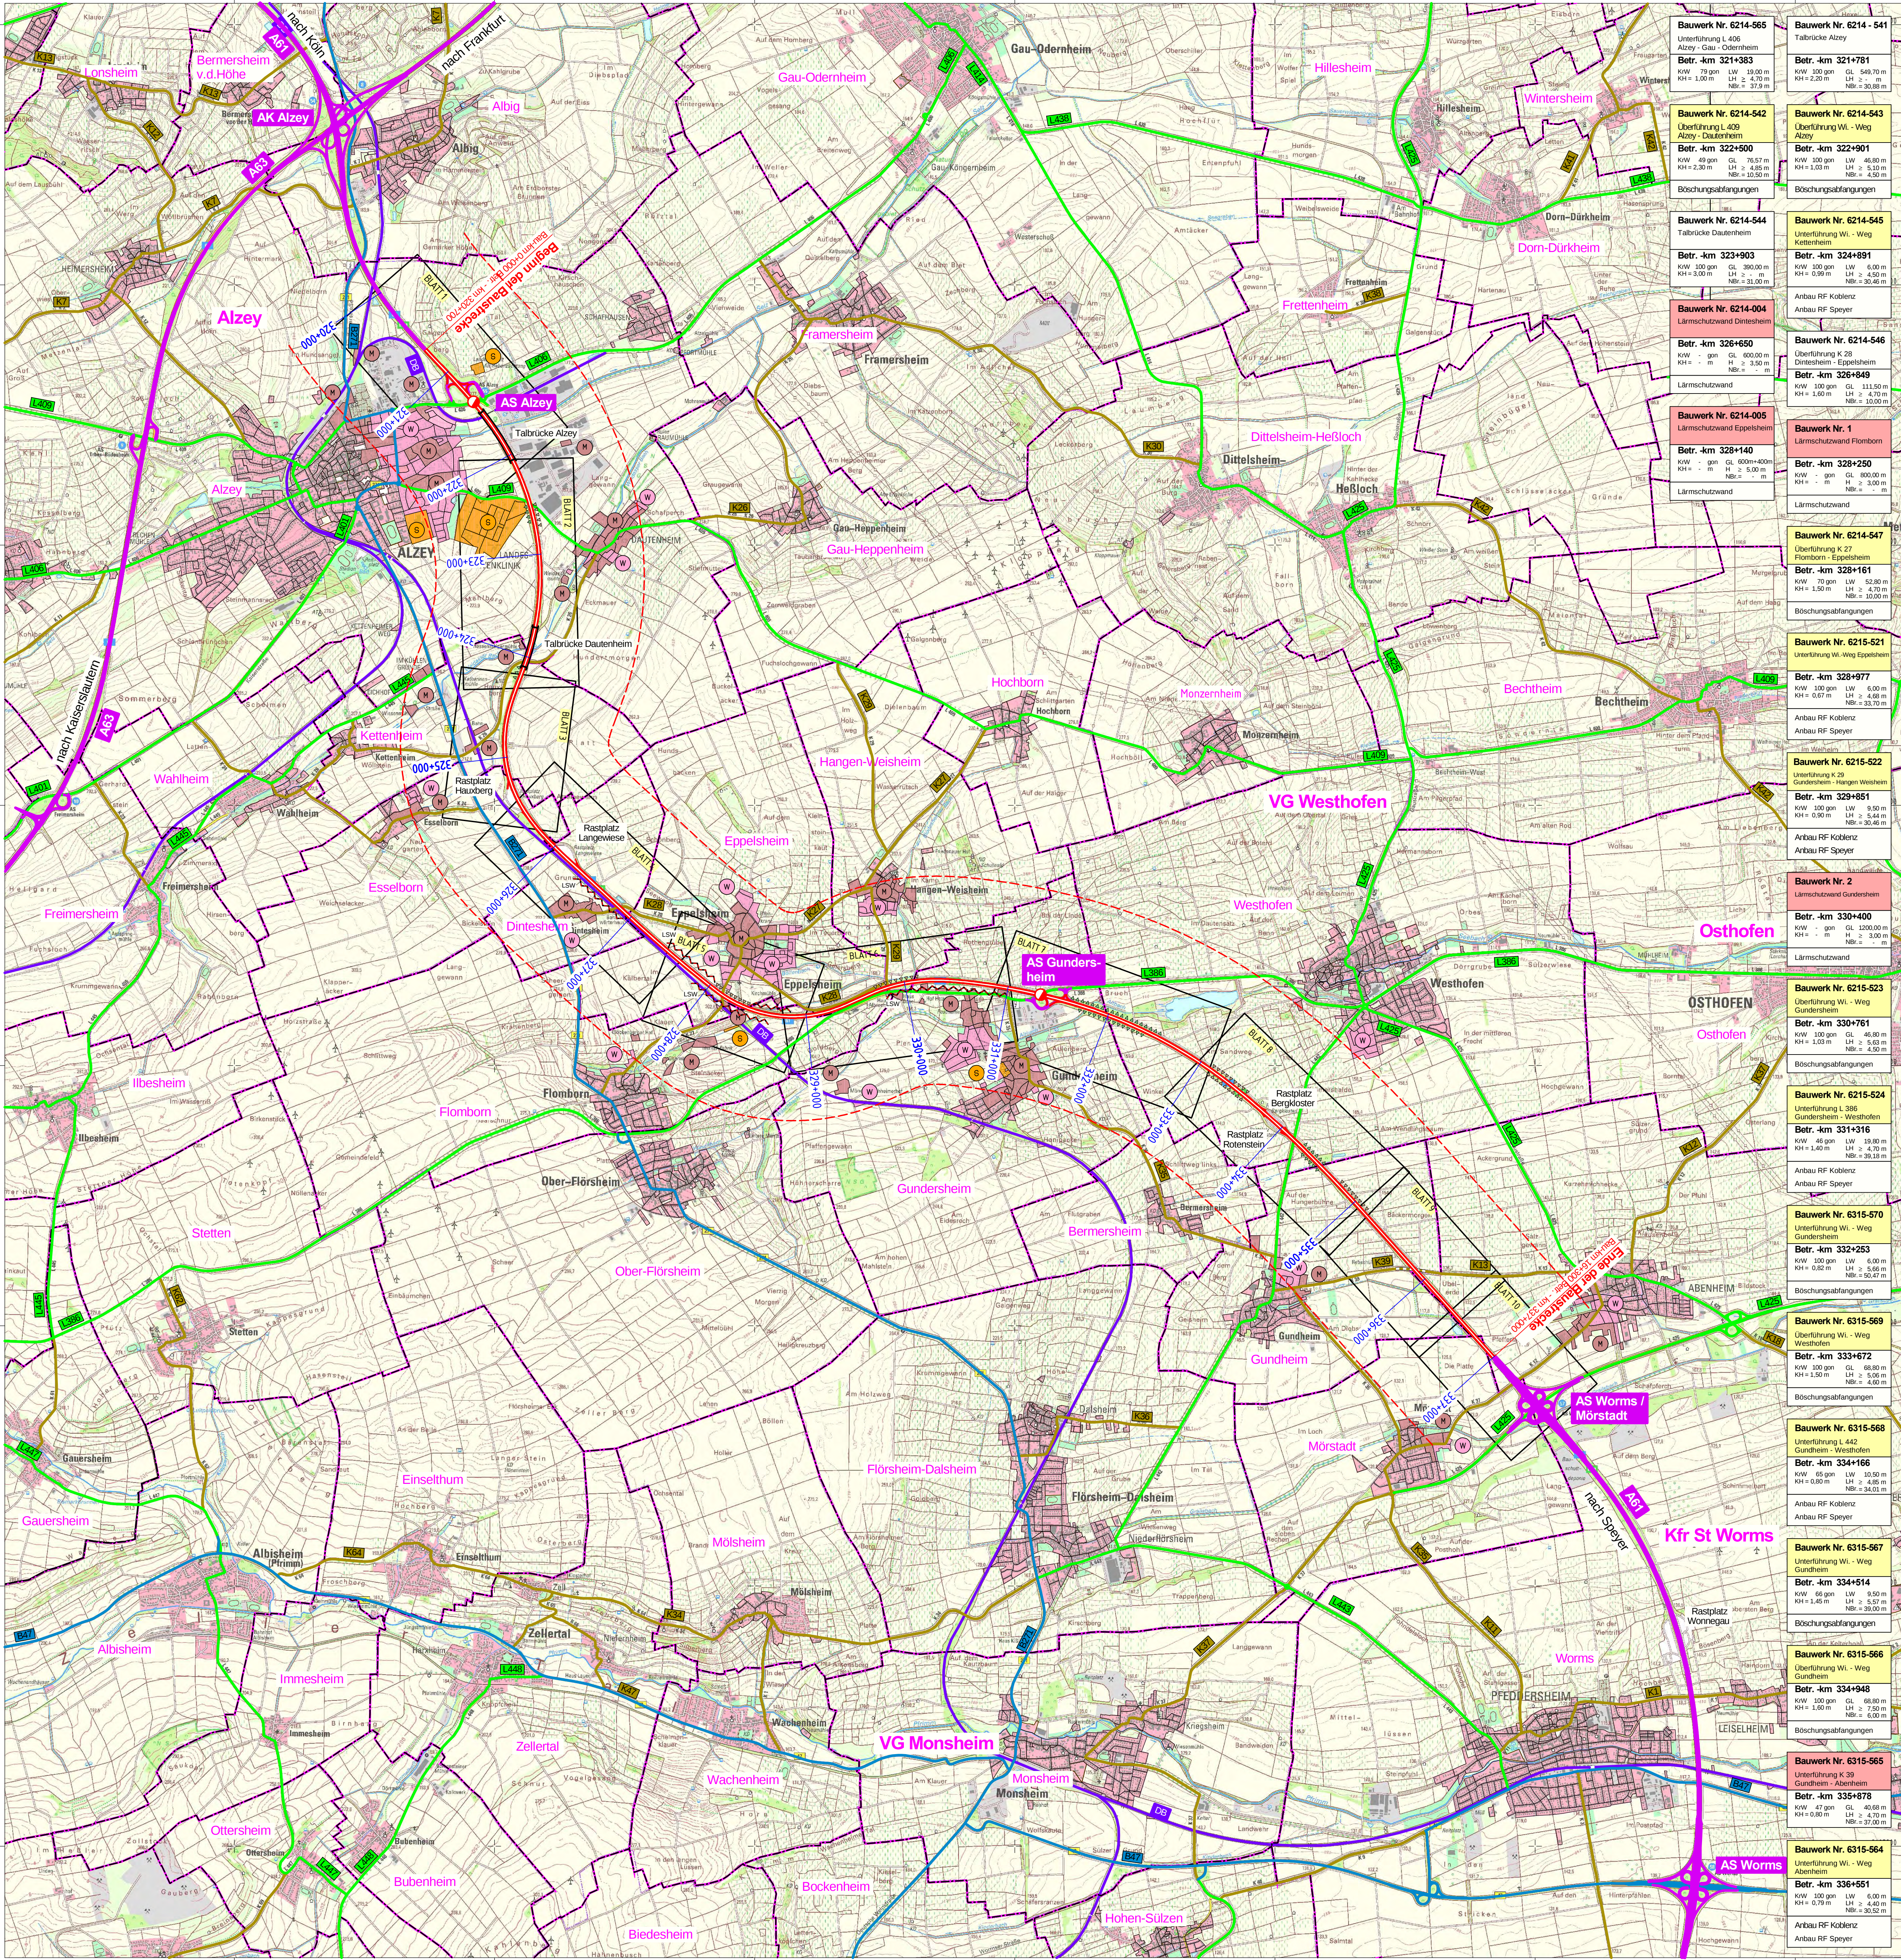

Y 32432795.729
X 5496430.195

Y 32451045.730
X 5515205.194

Zeichenerklärung

Planung

- Baumaßnahme zweibahnig
- Knotenpunkt planfrei
- Knotenpunkt teilplanfrei
- Großbrücke
- Damm über 5 m
- Einschnitt über 5 m
- Lärmschutzwand (LSW)

Gebiete und Flächen

- Wohnbaufläche
- gemischte Baufläche
- gewerbliche Baufläche
- Sonderbaufläche
- Gemeinbedarf

Schutzgebiete

Natur, Landschaft, Wasser

- FFH - Gebiet
- Landschaftsschutzgebiet
- Naturpark
- Naturdenkmal
- gesetzlich geschütztes Biotop
- Überschwemmungsgebiet
- Wasserschutzzone I / II
- Wasserschutzzone III

Straßennetz



- Bundesautobahn
- Bundesstraße
- Landesstraße
- Kreisstraße
- sonstige Straße
- DB, Bahnstrecke

Verwaltung

- Gemeindegrenze

Ziele der Raumordnung

- Vorranggebiet Hochwasserschutz
- Vorranggebiet Schutz des Bodens
- Vorranggebiet Schutz des Bodens
- Vorranggebiet Freiraumsicherung
- Vorranggebiet Freiraumsicherung
- Vorranggebiet Waldnutzung
- Vorranggebiet Tourismus und Erholung
- Vorranggebiet Anlagen der Energiegewinnung

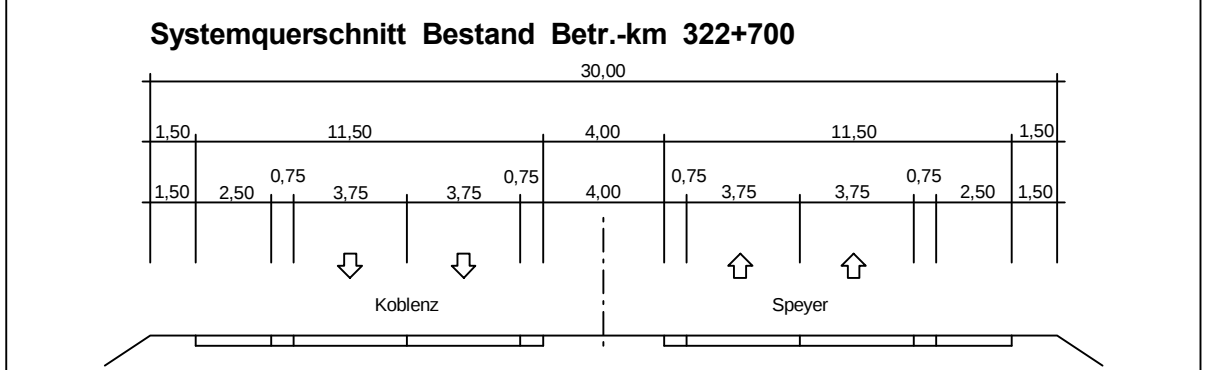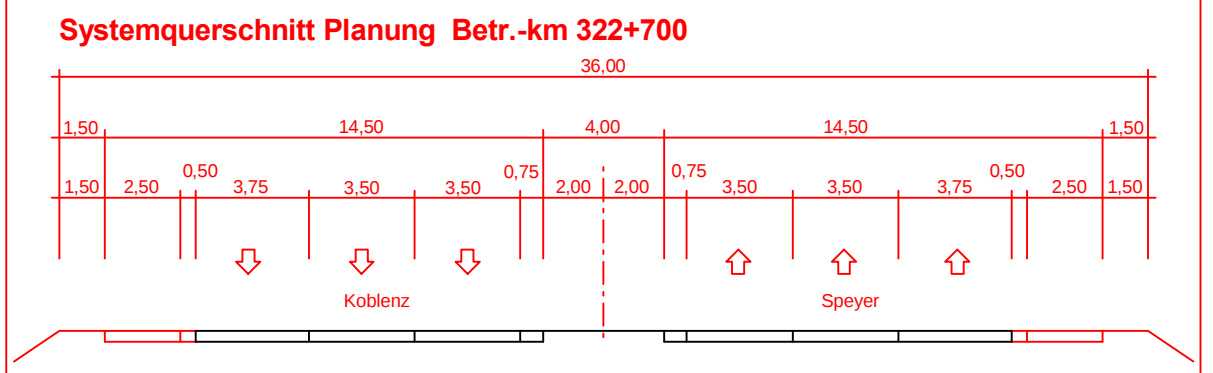

BUNDESVERKEHRSWEGEPLAN 2015

Rheinland-Pfalz

Landesbetrieb Mobilität Rheinland-Pfalz

Friedrich-Ebert-Ring 14-20
56068 Koblenz
Tel: 0261/3029-0
Fax: 0261/3029-1025

LBM

Entwurfsbearbeitung:	KOCKS CONSULT GMBH	KOCKS	Dateiname:	35636_VOUL1001_e
	KOCKS CONSULT GMBH	Berater Ingenieure	Datum	Zeichen
	Stegemannstraße 32	56068 Koblenz	bearbeitet:	04.12.2013 R. Borgmann
	Tel: 0261 3029-0	Fax: 0261 3029-1025	gezeichnet:	04.12.2013 C. Schmengler
			geprüft:	04.12.2013 H. Trott

A 61	AS Alzey bis AS Worms / Mörstadt	Anlage: 3	Blatt Nr.: 1
Voruntersuchungen für einen 6-streifigen Ausbau			
Betr.-km 320,7 - Betr.-km 337,0			
von NK: 6214053	nach NK: 6315050	Planprüfungen	Datum
			Name

Straßenplanung:			
Immissionsschutz:			
Nr. / Art der Änderung		Datum	Name
a			
b			
c			
d			
e			
f			

aufgestellt:			
Worms, den			