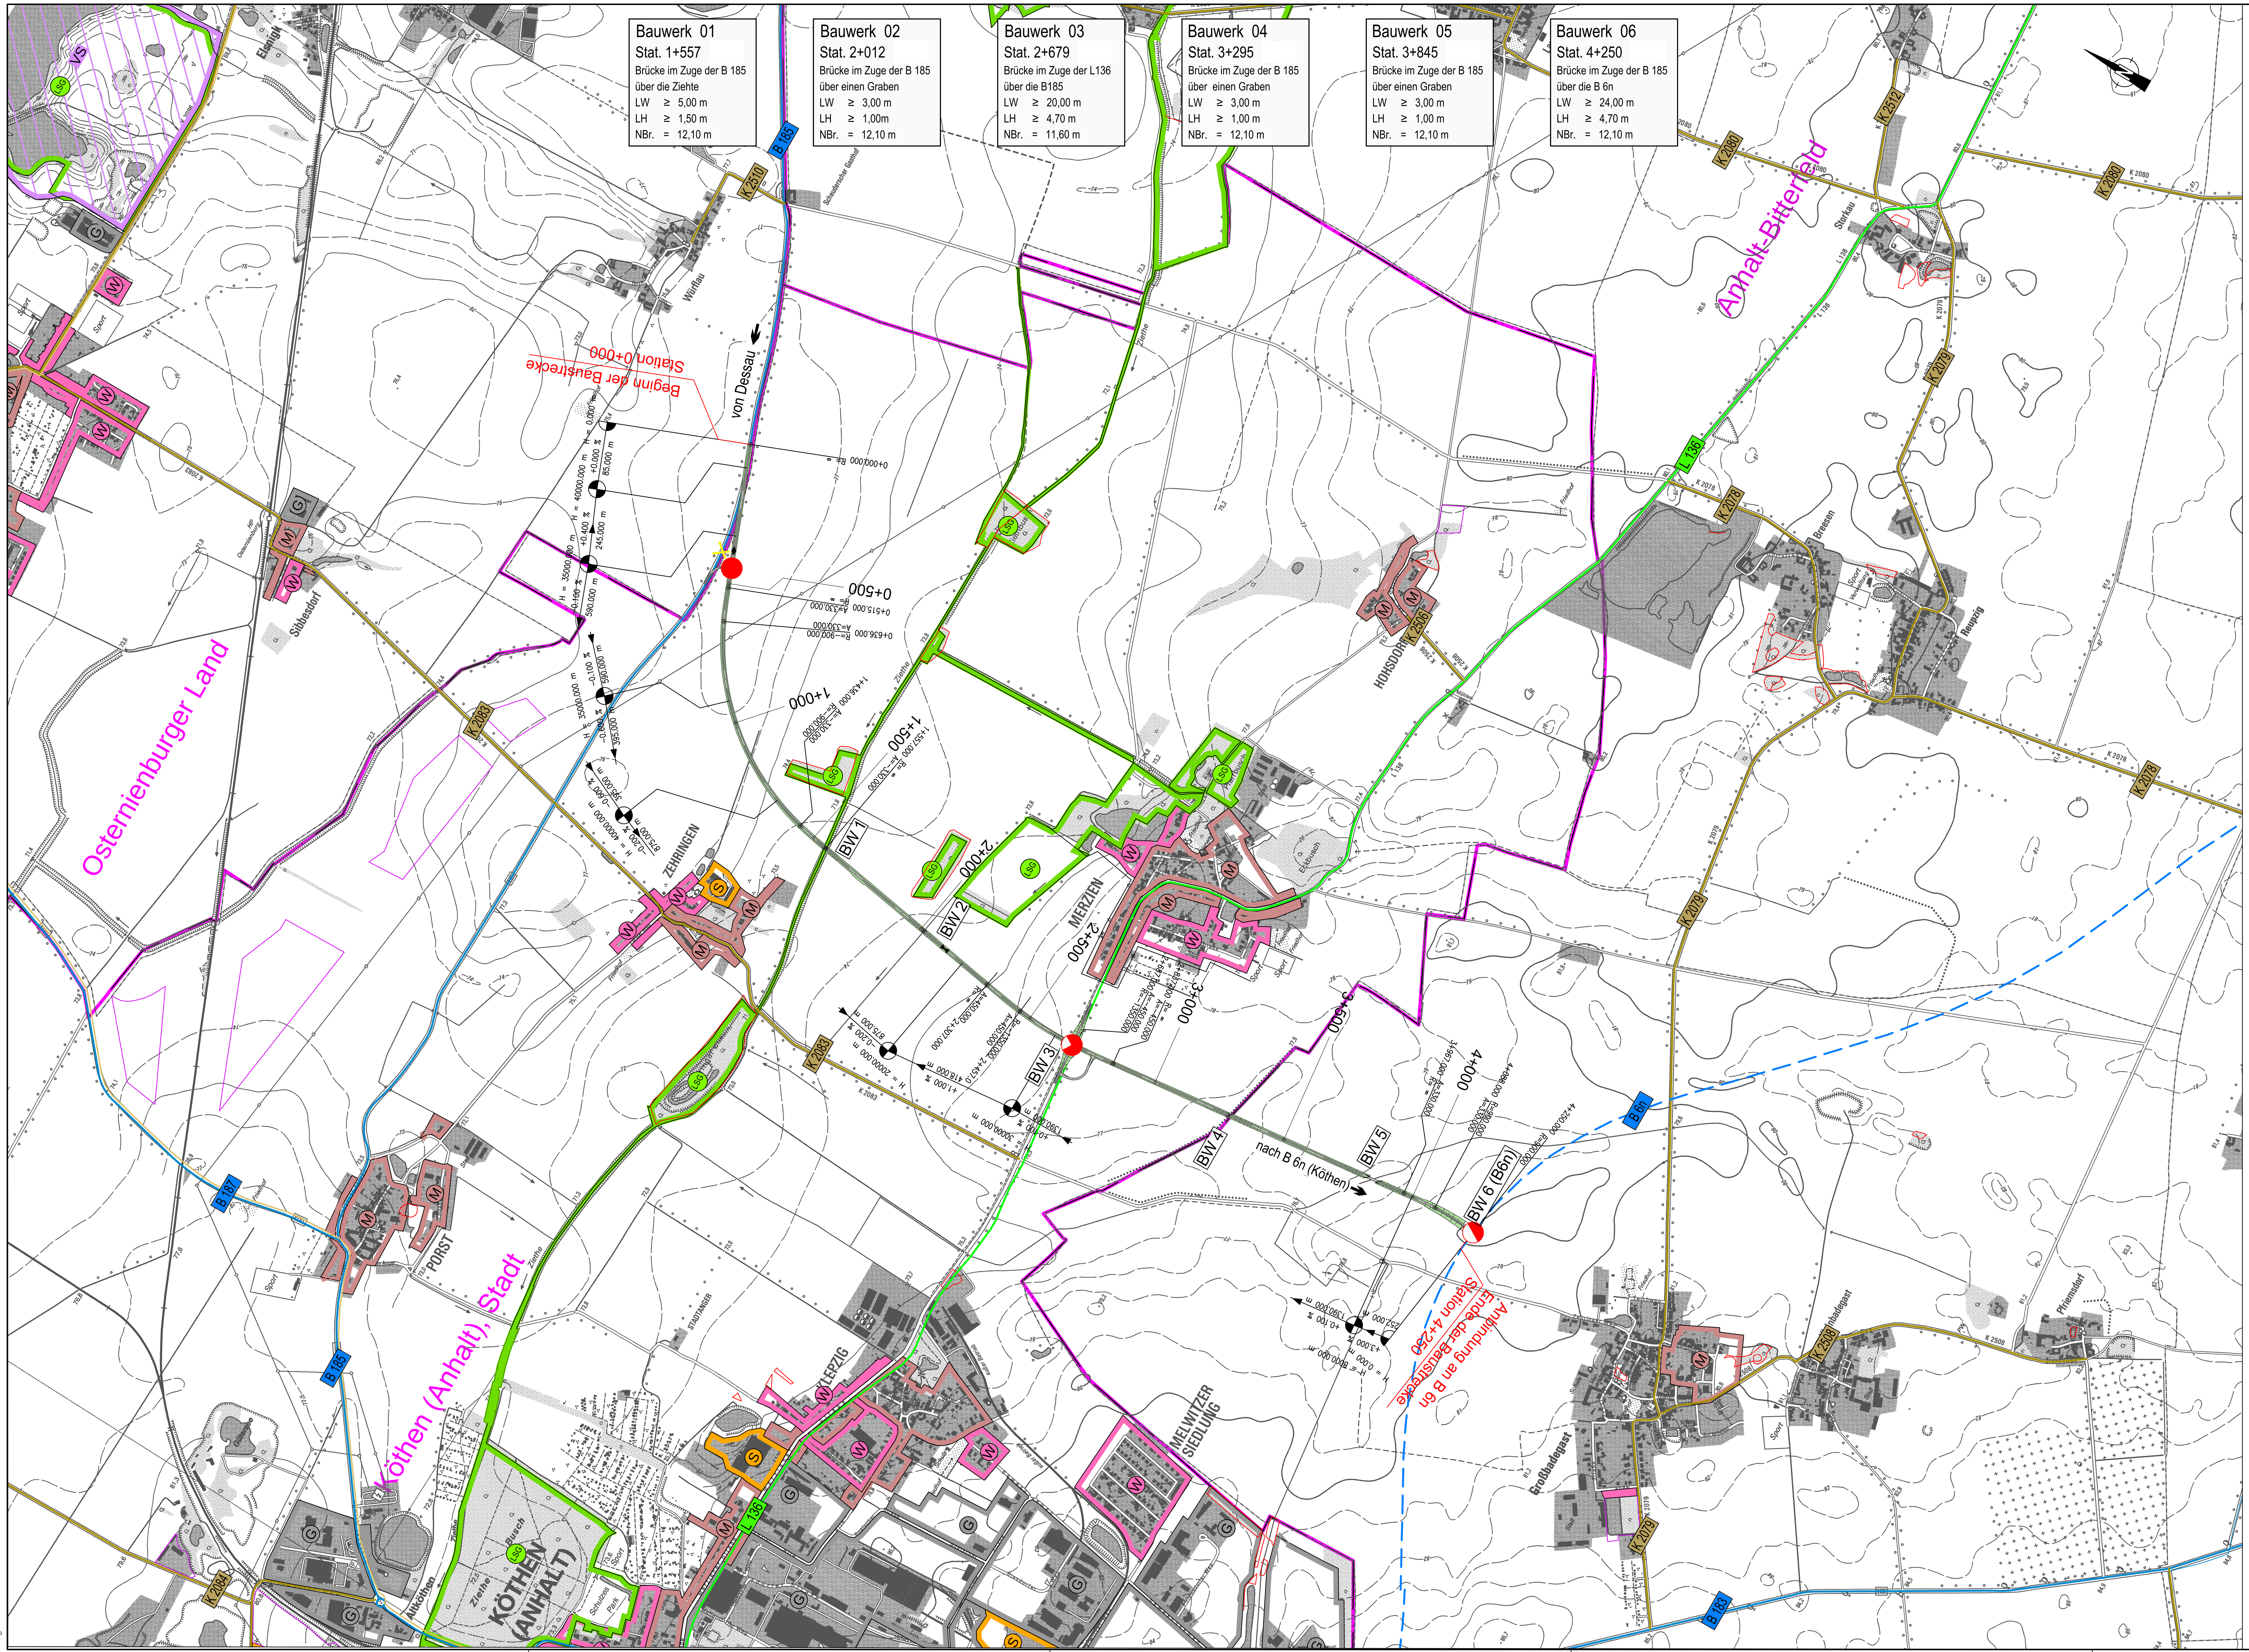

Regelquerschnitt
RQ 11,5+

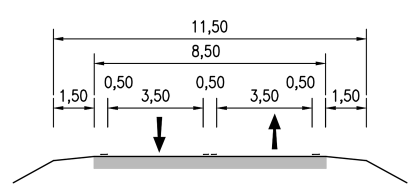

LEGENDE

Gebiete und Flächen

vorhanden / geplant

- (W) reines und allgemeines Wohngebiet, Kleinsiedlungsgebiet
- (M) Kerngebiet, Dorfgebiet, Mischgebiet
- (G) Gewerbegebiet
- (S) Sondergebiet

Schutzgebiete

Natur, Landschaft, Wasser

- VS europäisches Vogelschutzgebiet
- FFH FFH–Gebiet
- NSG Naturschutzgebiet
- LSG Landschaftsschutzgebiet
- geschütztes Biotop
- ND Naturdenkmal
- Ü Überschwemmungsgebiet
- W I/II Wasserschutzzonen I/II
- W III Wasserschutzzonen III

Planung

- Linienführung der geplanten Straße
- Rück– bzw. Teilrückbau einer vorh. Straße
- Einschnittsböschung
- Dammböschung
- Bauwerk
- Durchlass
- Lärmschutzwand

Neigungsbrechpunkt (Gradiente)

H = 4566.168 m
km = 8+250.000
h TS = 71.822

- Halbmesser
- Stationsangabe
- Höhe Tangentenschnittpunkt

−0.2 % 100 m, +3,5 % 300 m

- Längsneigung und Abstand zum nächsten Neigungsbrechpunkt, Neigungszeiger
- Gradiententiefpunkt
- Gradientenhochpunkt

Straßennetz

vorhanden

- A 00 Bundesautobahn
- B 00 Bundesstraße / geplant
- L 00 Land– / Staatsstraße
- K 00 Kreisstraße
- kommunale Straße
- Rad–, Wander– und Reitweg
- Bahn
- Vorfluter
- kV – Freileitung

Verwaltung

- Kreisgrenzen
- Gemeindegrenzen

Topographisch Karte DTK10 c Geo-Basis-DE / LVermGeo LSA, 2011/010809
(www.lvermgeo.sachsen-anhalt.de)

Lagebezug : 42 / 83 (3°), LS 150	Höhenbezug : HS 160

Ingenieurbüro Dipl. Ing. H. Vössing GmbH, Magdeburgerstraße 23, 06112 Halle, Tel.: 0345/21788–0, Halle,	bearbeitet	A. Bach	30.06.2013
	gezeichnet	C. Muthmann	30.06.2013
	geprüft	J. Schulz	30.06.2013
Daber & Kriege GmbH Freiraum + Landschaft, Bahnhofstraße 2, 15831 Mahlow, Tel.: 02279 / 370918, Mahlow,			

Landesstraßenbaubehörde Sachsen-Anhalt
Zentrale
Hasselbachstraße 6 – 39104 Magdeburg
Tel. 0391 / 56702– Fax 0391 /5672720

Projekt-Nr.: B 185-G10-ST-T2

Nr.	Art der Änderung	Datum	Zeichen

Projektmeldung Sachsen-Anhalt zum BVWP 2015

Straßenbauverwaltung	Blatt–Nr.:
	Lageplan
Straße: B 185 Ort: Köthen	
PROJIS–Nr.:	Maßstab: 1:10 000

B 185, Ortsumgehung Köthen Bau-km 0+000 bis 4+250

Bearb: Muthma
Plotdatum: 2013-11-15
Layoutname: Karte-s-w_Köthen
Plotstiltab.: IBV-Fa-1.ctb
INGENIEURBÜRO VÖSSING
erstellt: Muthma
Datum: 12.11.2013