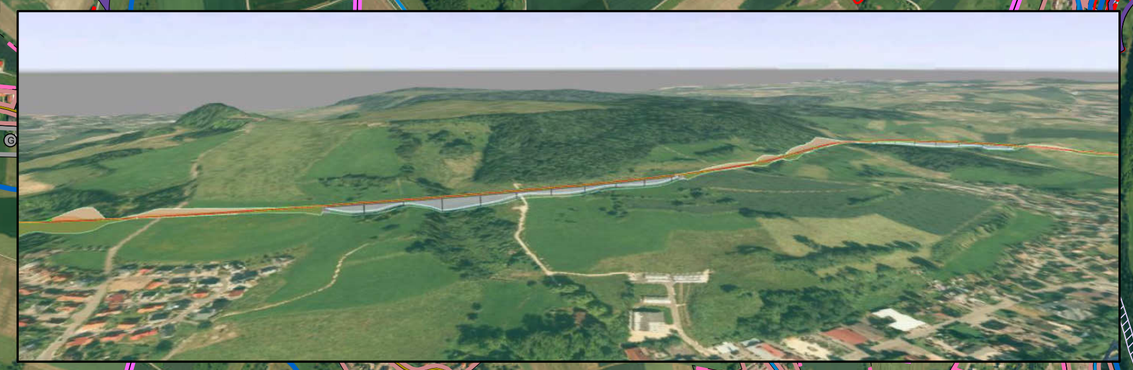

Regelquerschnitt

RQ 11

Kreis Konstanz
Gemeinde Stockach
Gemarkung Zizenhausen

Kreis Konstanz
Gemeinde Stockach
Gemarkung Mahlspüren im Hegau

Kreis Konstanz
Gemeinde Stockach
Gemarkung Hindelwangen

Kreis Konstanz
Gemeinde Stockach
Gemarkung Winterspüren

Kreis Konstanz
Gemeinde Orsingen-Nenzingen
Gemarkung Nenzingen

Kreis Konstanz
Gemeinde Stockach
Gemarkung Wahlwies

Kreis Konstanz
Gemeinde Stockach
Gemarkung Stockach

Kreis Konstanz
Gemeinde Stockach
Gemarkung Espasingen

Kreis Konstanz
Gemeinde Bodman-Ludwigshafen
Gemarkung Ludwigshafen

Stockach

Baubeginn
Bau-km 3+039,672

Bauanfang
Bau-km 0+000,000

KM=0+000,000
TS=457,254 m

KM=1+340,344
TS=552,147 m

KM=0+027,360
TS=150,092 m

H= 4944 m
T= 12,360 m
f= 0,015 m

0,100 %
12,360 m

0,600 %
27,640 m

Legende

Planung
- Knotenpunkt plangleich
- Brücke
- Tunnel

Hochpunkt
Tiefpunkt

AA - Ausrundungsanfang
AE - Ausrundungsende

Neigungsbrechpunkt mit Angabe von Gefälle und Steigung in Prozent, Länge der Gefäll-(Steigungs-) Strecke, Halbmesser, Tangentenlänge und Bogenstich

Verwaltung
- Gemarkungsgrenze
- Gemeindegrenze

Straßennetz — Bestand
- Bundesautobahn
- Bundesstraße
- Landesstraße / Staatsstraße
- Kreisstraße

Gebiete und Flächen — Bestand / Planung
- reines und allgemeines Wohngebiet, Kleinsiedlungsgebiet — W / W
- Kerngebiet, Dorfgebiet, Mischgebiet — M / M
- Gewerbegebiet — G / G
- Sondergebiet — S / S
- Grünflächen — Gr
- Gemeinbedarf — Gr
- Bahnanlage
- sonstige Fläche

Schutzgebiete (Natur, Landschaft, Wasser)
- geschütztes Biotop
- Feuchtlebensraum FR der Dkl. 500m
- Feuchtlebensraum FR der Dkl. 100m
- Trockenlebensraum FR der Dkl. 1500m
- Trockenlebensraum FR der Dkl. 250m
- Naturdenkmal — ND
- Wasserschutzzone I / II / IIa / IIb — WSZ I / II
- Wasserschutzzone III / IIIa / IIIb — WSZ III
- Gewässer - stehend
- Gewässer - fließend

Straßenbauverwaltung
Baden - Württemberg
Regierungspräsidium Freiburg

	Datum	Name
bearbeitet	Juli 2013	Bausch

Nr.	Art der Änderung	Datum	Name

BVWP - ANMELDUNG

Straßenbauverwaltung Baden-Württemberg
Straße: B14

Unterlage: 5
Blatt-Nr.: 1

Lageplan
Maßstab: 1:10.000

Projektnummer: B14-G50-BW

B14 Ortsumfahrung Stockach

von Bau-km 0+000,000 bis Bau-km 3+039,622

Aufgestellt:
Regierungspräsidium Freiburg
Abt. 4 Straßenwesen und Verkehr
Ref. 44 Straßenplanung
BD Kaiser

Freiburg, den 24.10.2013

Freigegeben:
Ministerium für Verkehr und Infrastruktur
Abt. 2 Straßenverkehr
Ref. 21 Grundsatzfragen des nachhaltigen Straßenbaus
OBR'in Zweschper

Stuttgart, den 29.10.2013

Winkel: 100,000 Gon
Breite: 76,5 cm, Höhe: 59,0 cm

Blattschnitt: M25000 Datum:05.11.13

Projekt: B0014_Stockach_Neubau_OU Datei: 009-U05_P01_Luftbild.PLT

CARD/1