
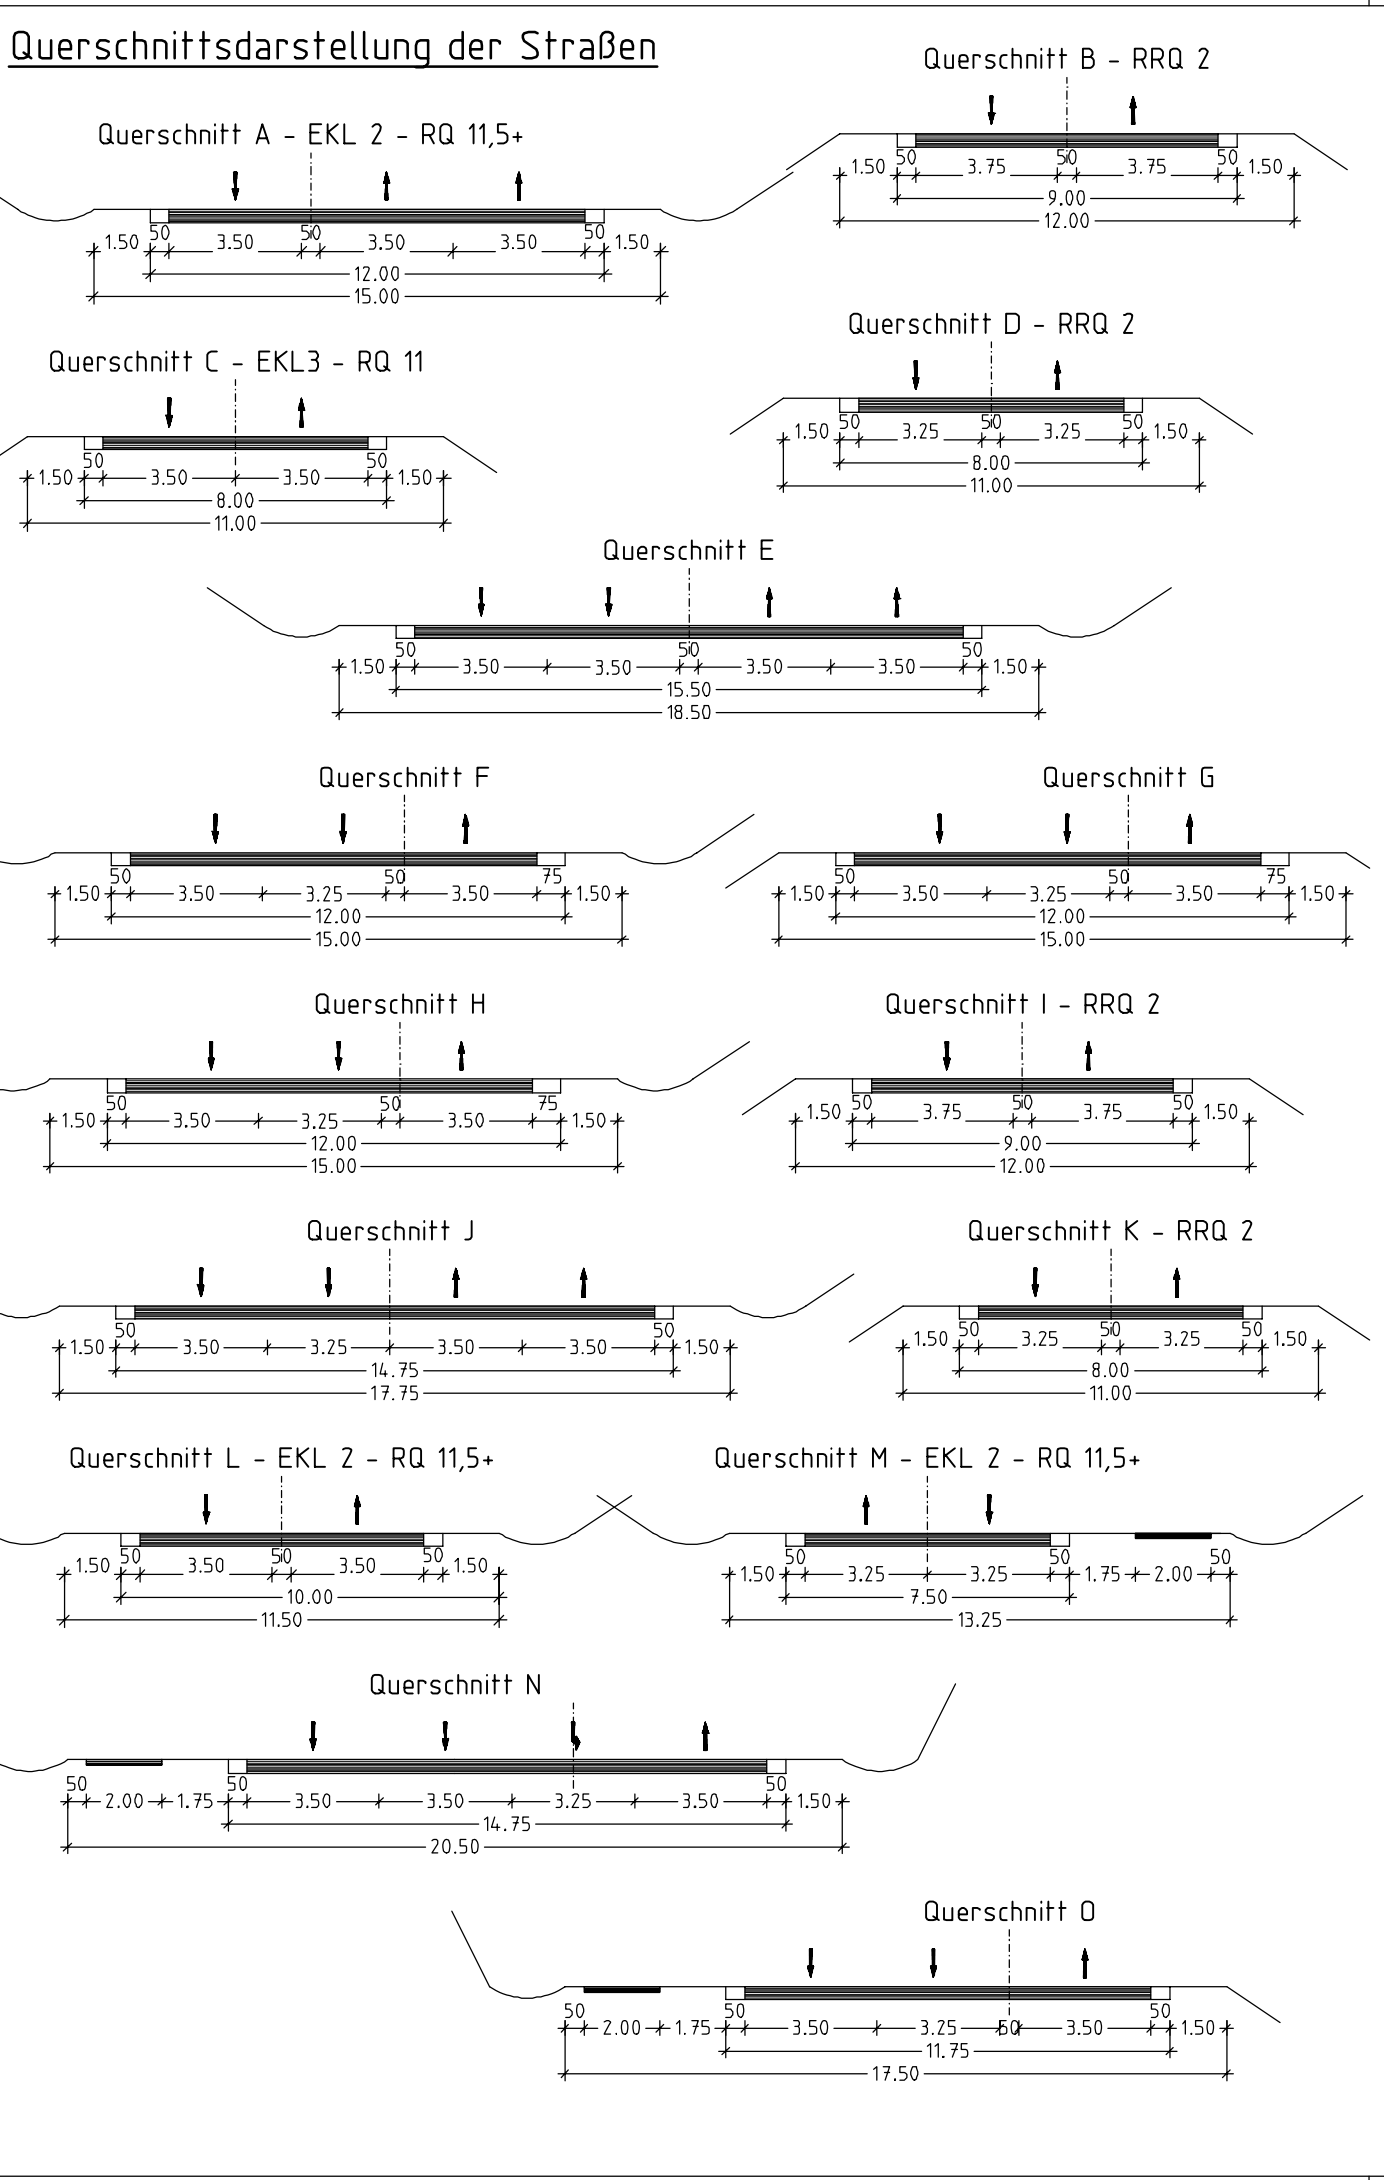


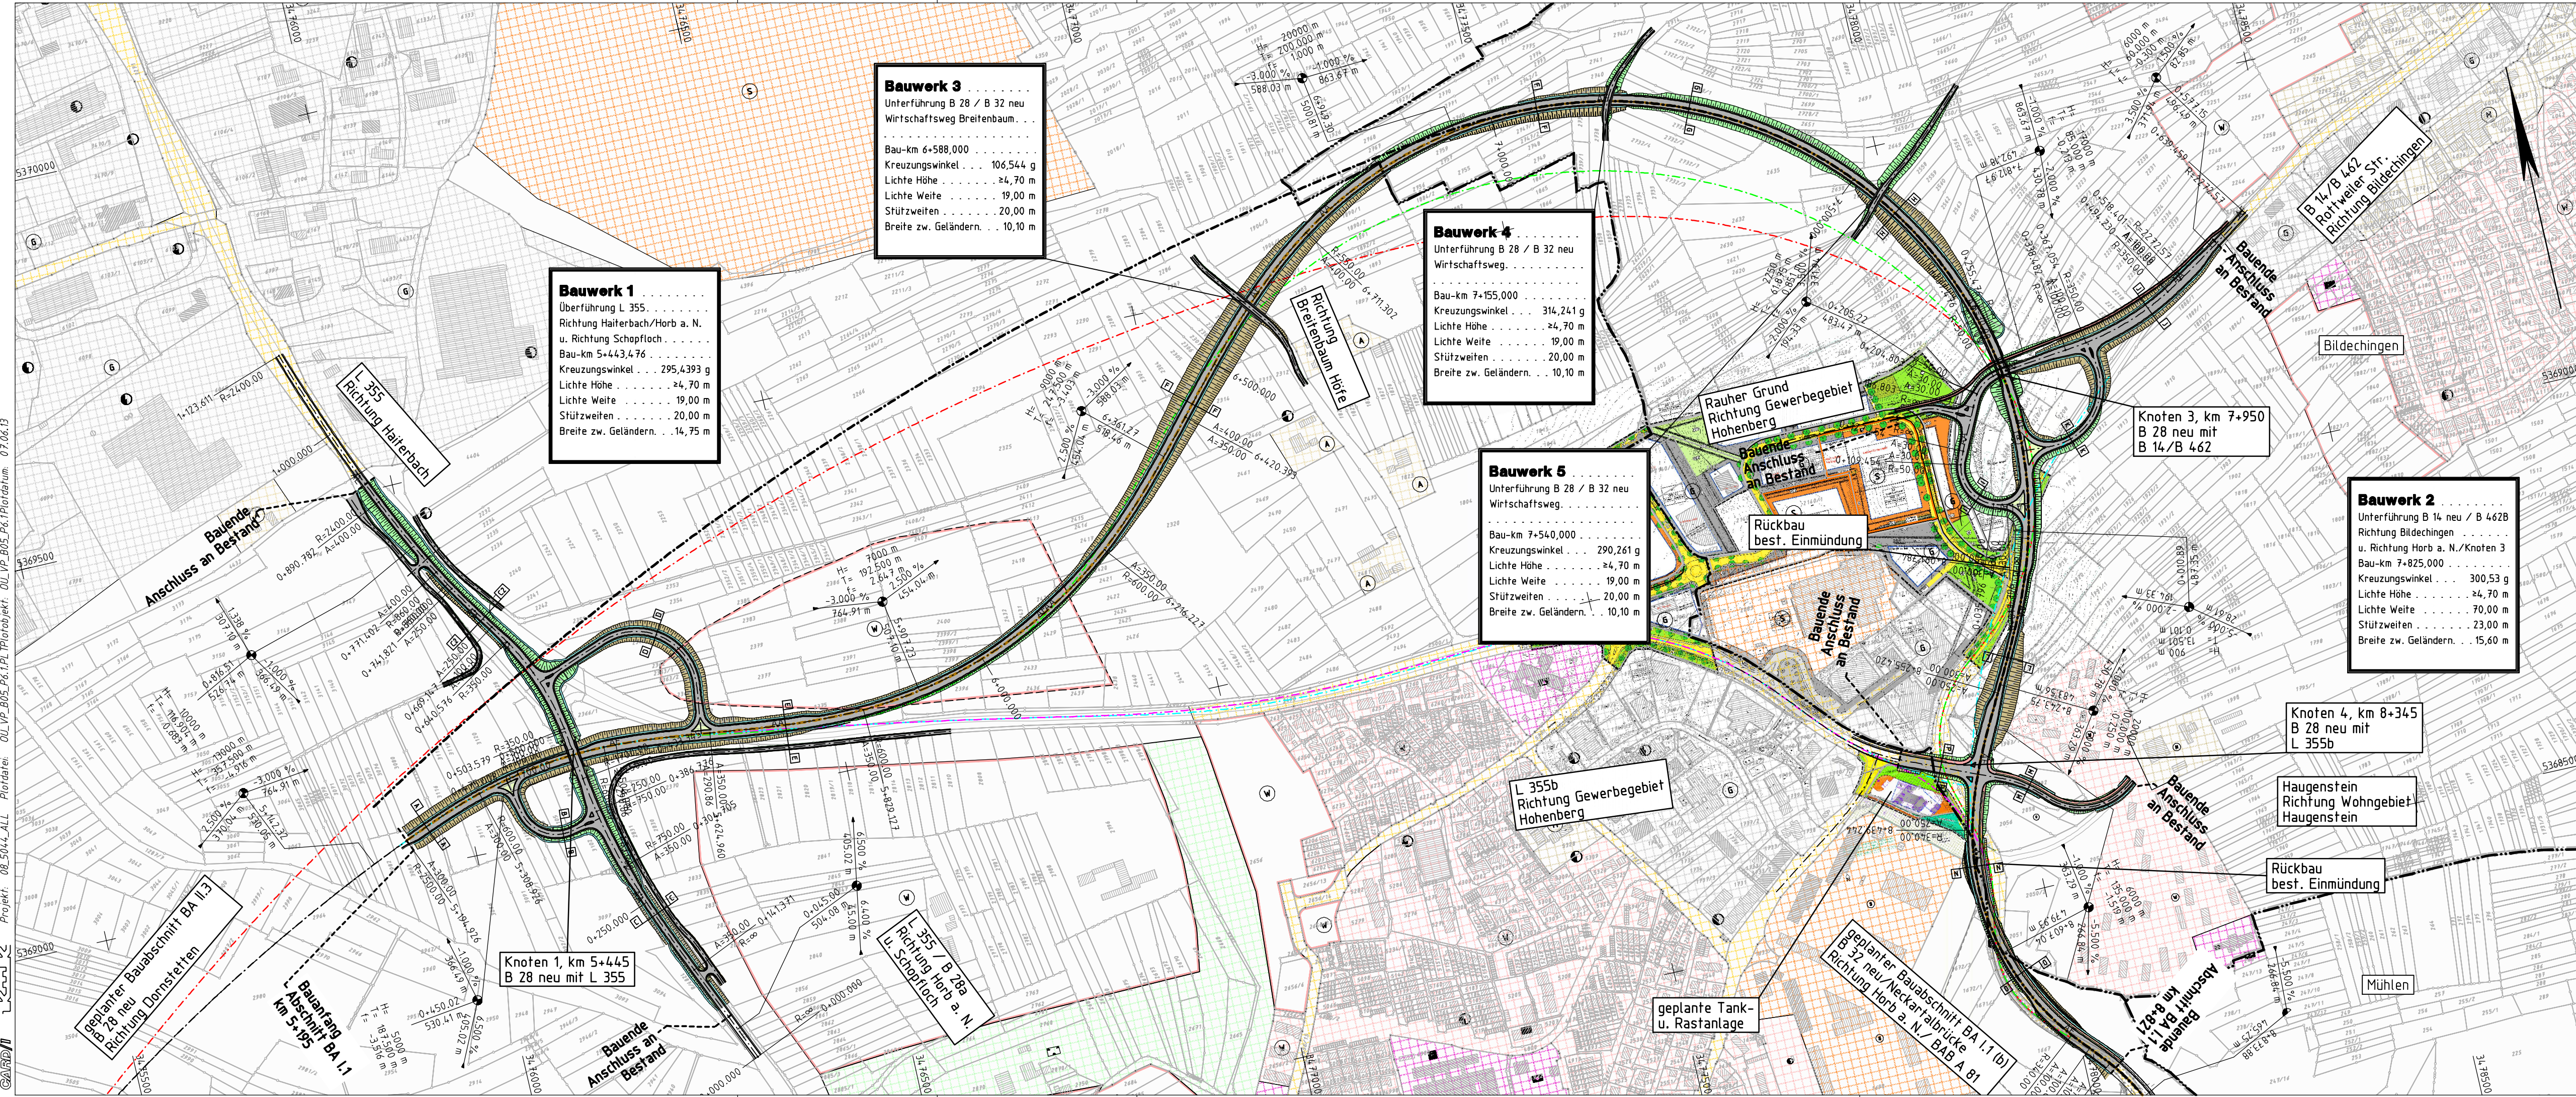

Zeichenerklärung:

Planung

- Baumaßnahme zweibahnig
- Baumaßnahme einbahnig
- Knotenpunkt planfrei
- Knotenpunkt teilplanfrei
- Knotenpunkt teilplangleich
- Knotenpunkt plangleich / plangleich (Kreisverkehr)
- Großbauwerk
- Tunnel
- Lärmschutz

Straßennetz

- A 31 Bundesautobahn
- B 32 Bundesstraße
- L 371 Landesstraße
- K 6916 Kreisstraße
- kommunale Straße
- Rückbau

Verwaltung

- Landesgrenze
- Regierungsbezirksgrenze
- Gemeindegrenze

	Straßenbauverwaltung Baden - Württemberg		Datum	Name
	Regierungspräsidium Karlsruhe		bearbeitet 06/2013	ke

Nr.	Art der Änderung	Datum	Name

BVWP - ANMELDUNG

Straßenbauverwaltung Baden - Württemberg		Unterlage 3
Projektnummer: B28n_B32-G60-BW-T1-BW		Blatt-Nr. 1
Übersichtslageplan		Maßstab: 1 : 5 000

B28n,
OU Horb
von Bau-km 0+000 bis 3+600

Aufgestellt: Regierungspräsidium Abt. 4 Straßenwesen und Verkehr Ref. 44 Planung Karlsruhe, den 24.06.2013 gez. Weick	Freigegeben: Ministerium für Verkehr und Infrastruktur Abt. 2 Straßenverkehr Ref. 21 Stuttgart, den 25.11.2013 gez. Zwescher
--	---