


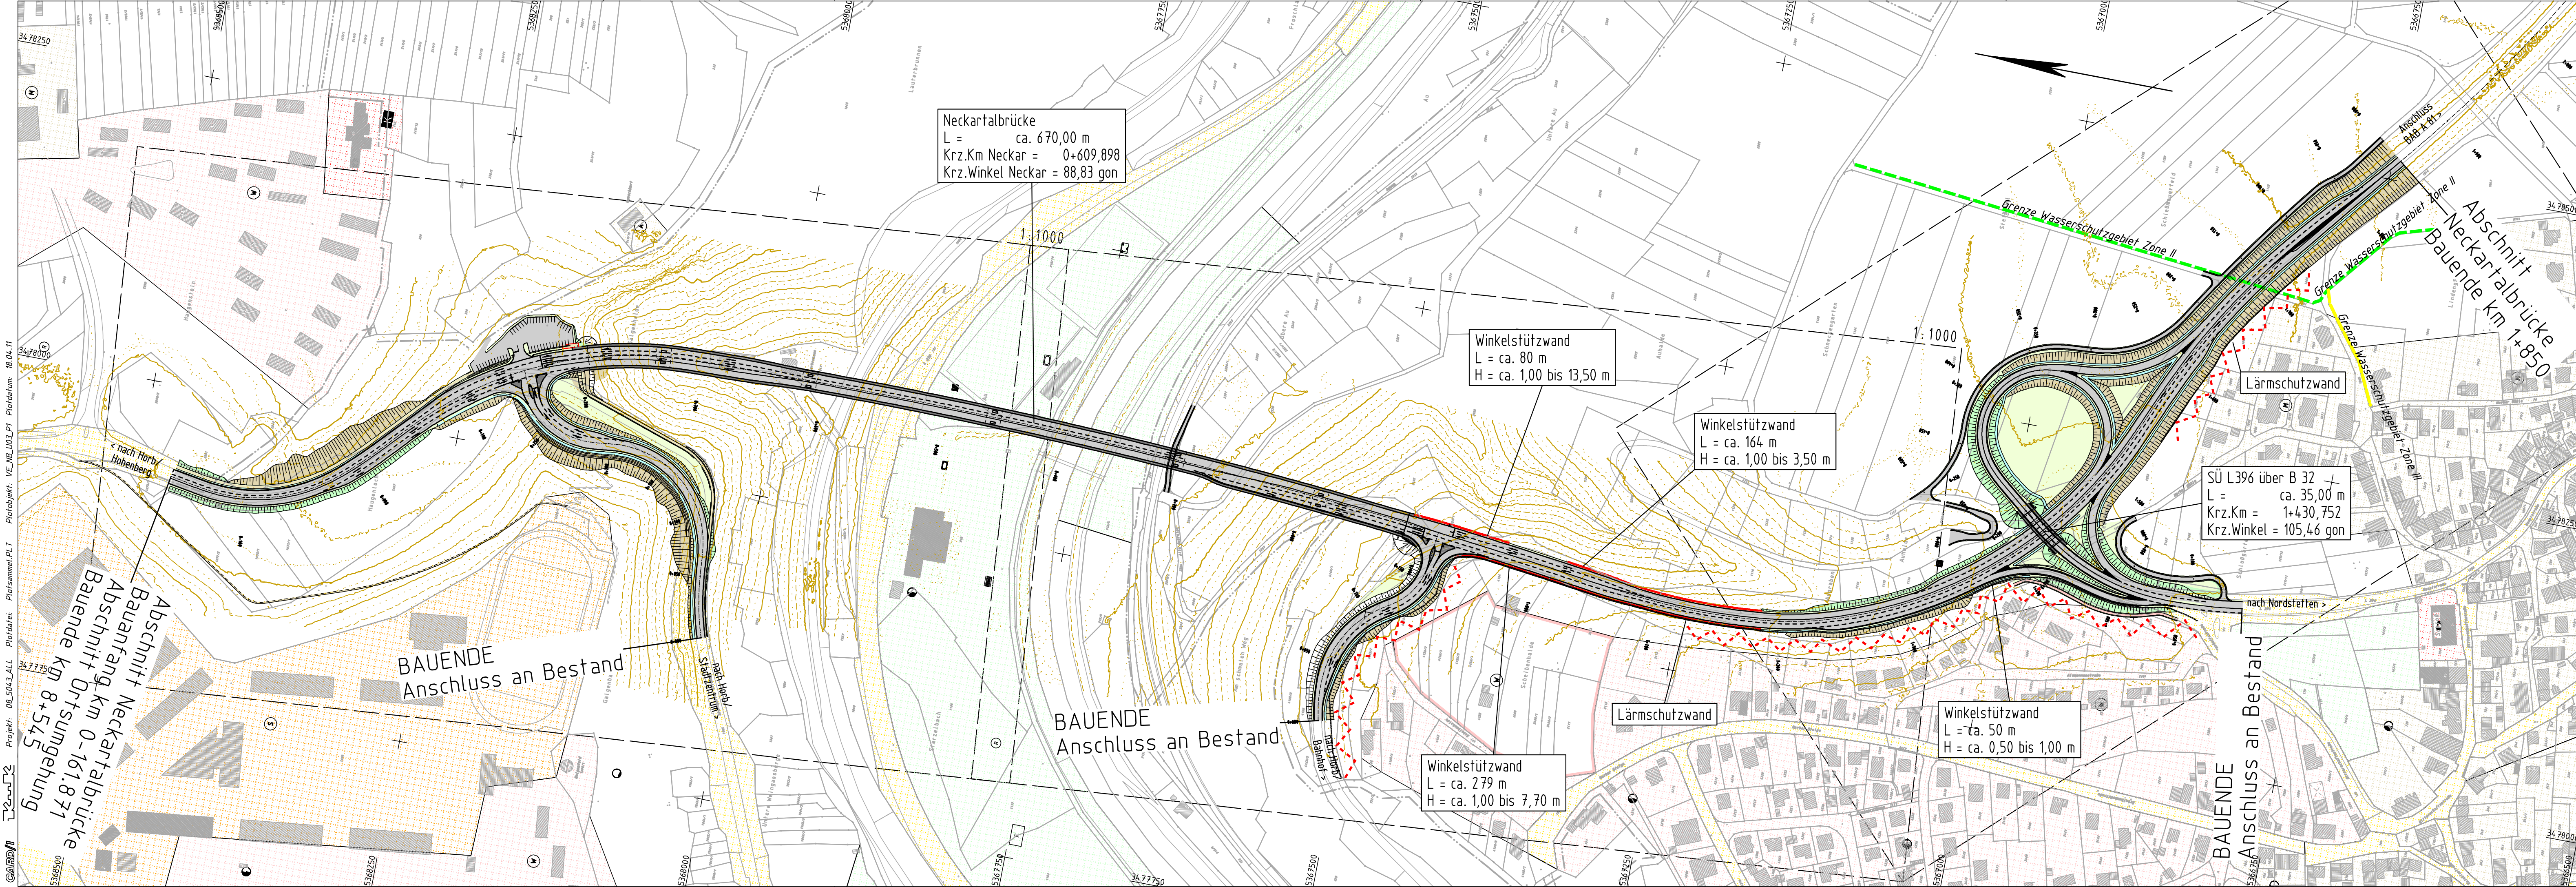

Zeichenerklärung:

Planung

- Baumaßnahme zweibahnig
- Baumaßnahme einbahnig
- Knotenpunkt planfrei
- Knotenpunkt teilplanfrei
- Knotenpunkt teilplangleich
- Knotenpunkt plangleich / plangleich (Kreisverkehr)
- Großbauwerk
- Tunnel
- Lärmschutz

Straßennetz

- A 31 Bundesautobahn
- B 32 Bundesstraße
- L 371 Landesstraße
- K 6916 Kreisstraße
- kommunale Straße
- Rückbau

Verwaltung

- Landesgrenze
- Regierungsbezirksgrenze
- Gemeindegrenze



**Straßenbauverwaltung
Baden - Württemberg**
Regierungspräsidium Karlsruhe

bearbeitet	Datum	Name
03/2011	ke	

Nr.	Art der Änderung	Datum	Name

BVWP - ANMELDUNG

Straßenbauverwaltung Baden - Württemberg	Unterlage 3
Projektnummer: B28n_B32-G60-BW-T2-BW	Blatt-Nr. 1
	Übersichtslageplan
	Maßstab: 1 : 2 500

**B 32n,
OU Horb (Neckartalquerung)
von Bau-km 0+000 bis 2+100**

Aufgestellt:
Regierungspräsidium
Abt. 4 Straßenwesen und Verkehr
Ref. 44 Planung
Karlsruhe , den 24.06.2013
gez. Weick

Freigegeben:
Ministerium für Verkehr und Infrastruktur
Abt. 2 Straßenverkehr
Ref. 21
Stuttgart, den 25.11.2013
gez. Zwescher