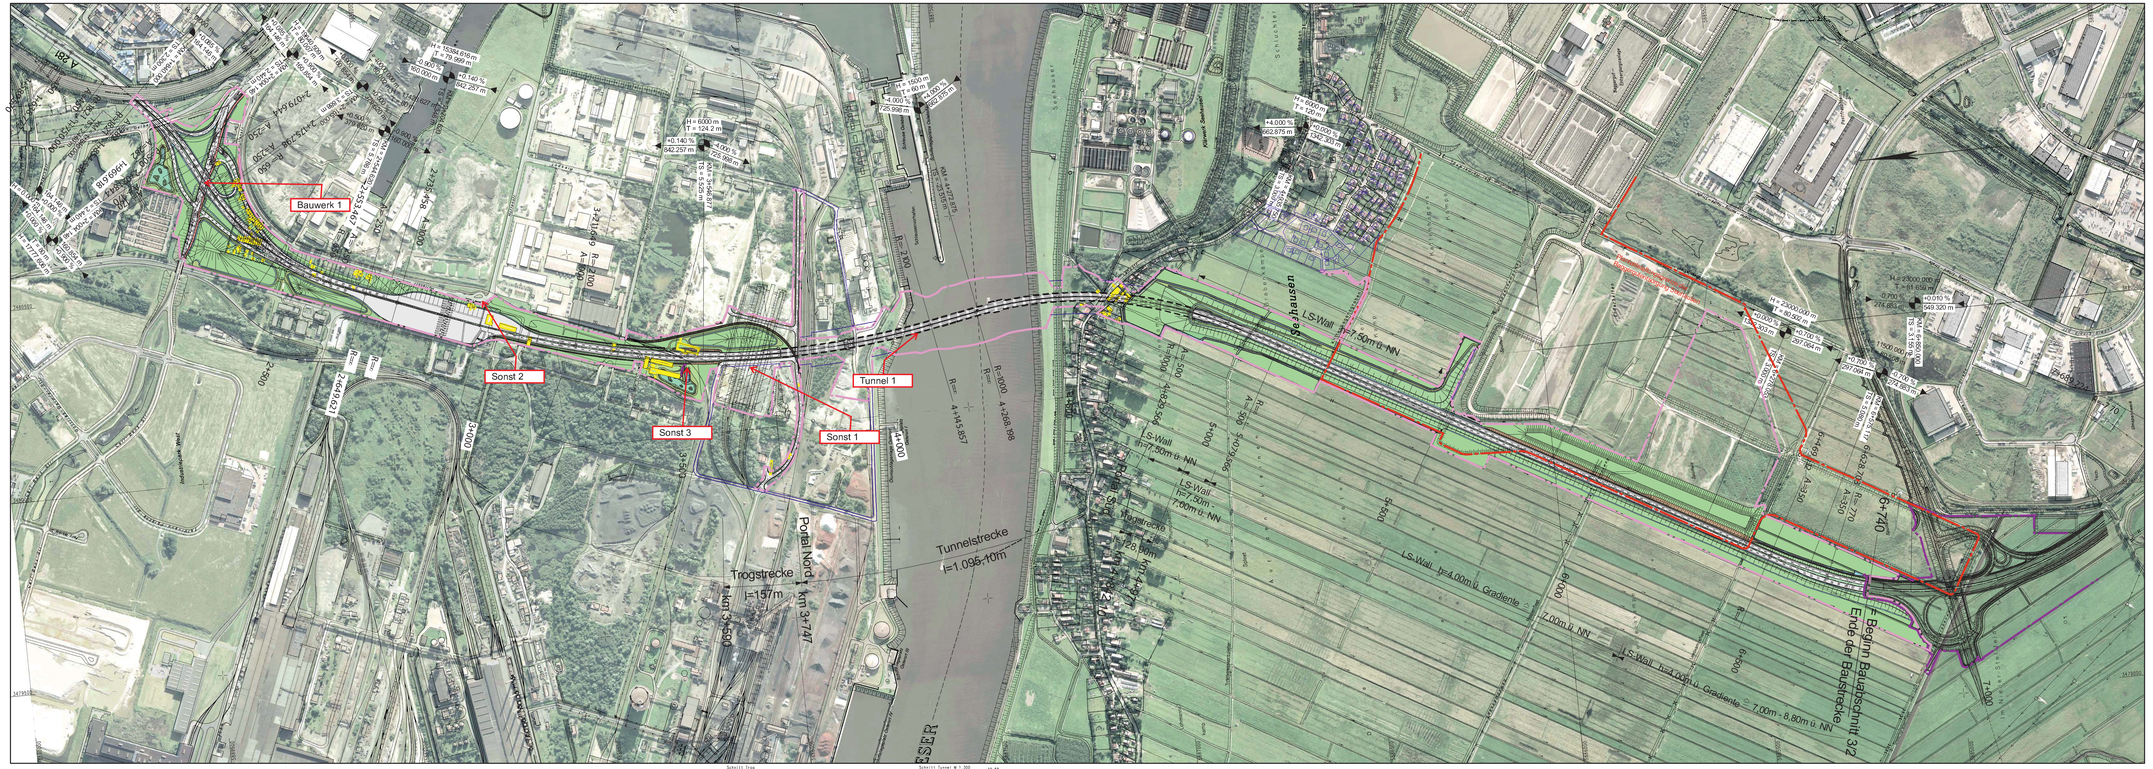

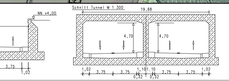

Legende

Nr.	Art der Änderung	Datum	gez.	gepr.
2.	Korrektur Planfeststellungsgrenze	18.03.2010	Bu	
1.	Flurstücksgrenzen und Gebäudebestand Neubaugebiet Seehausen aktualisiert	11.11.2009	Fr	

Plangrundlage:
Nachrichtliche Darstellung der Unterlage 3.2 der Linienbestimmungsunterlage vom 20.04.2010

Nr.	Änderung

Maßnahmeanmeldung
BVWP 2015

DEGES

Bearbeitung:			
DEGES Deutsche Einheit Fernstraßen-planungs-ges.m.b.H. Zimmerstraße 54, 10117 Berlin	bearbeitet:	10/2013	EK
	gezeichnet:	10/2013	EK 7
	geprüft:	10/2013	EK

Projektnummer:
A 281 - G10 - HB

Baumaßnahme:
A 281 - Neubau BA 4 Weserquerung

Art des Planes:
Übersichtsplan

Maßstab:
1:5.000